



Půdorys 1. P.P. - stávající stav
1:100

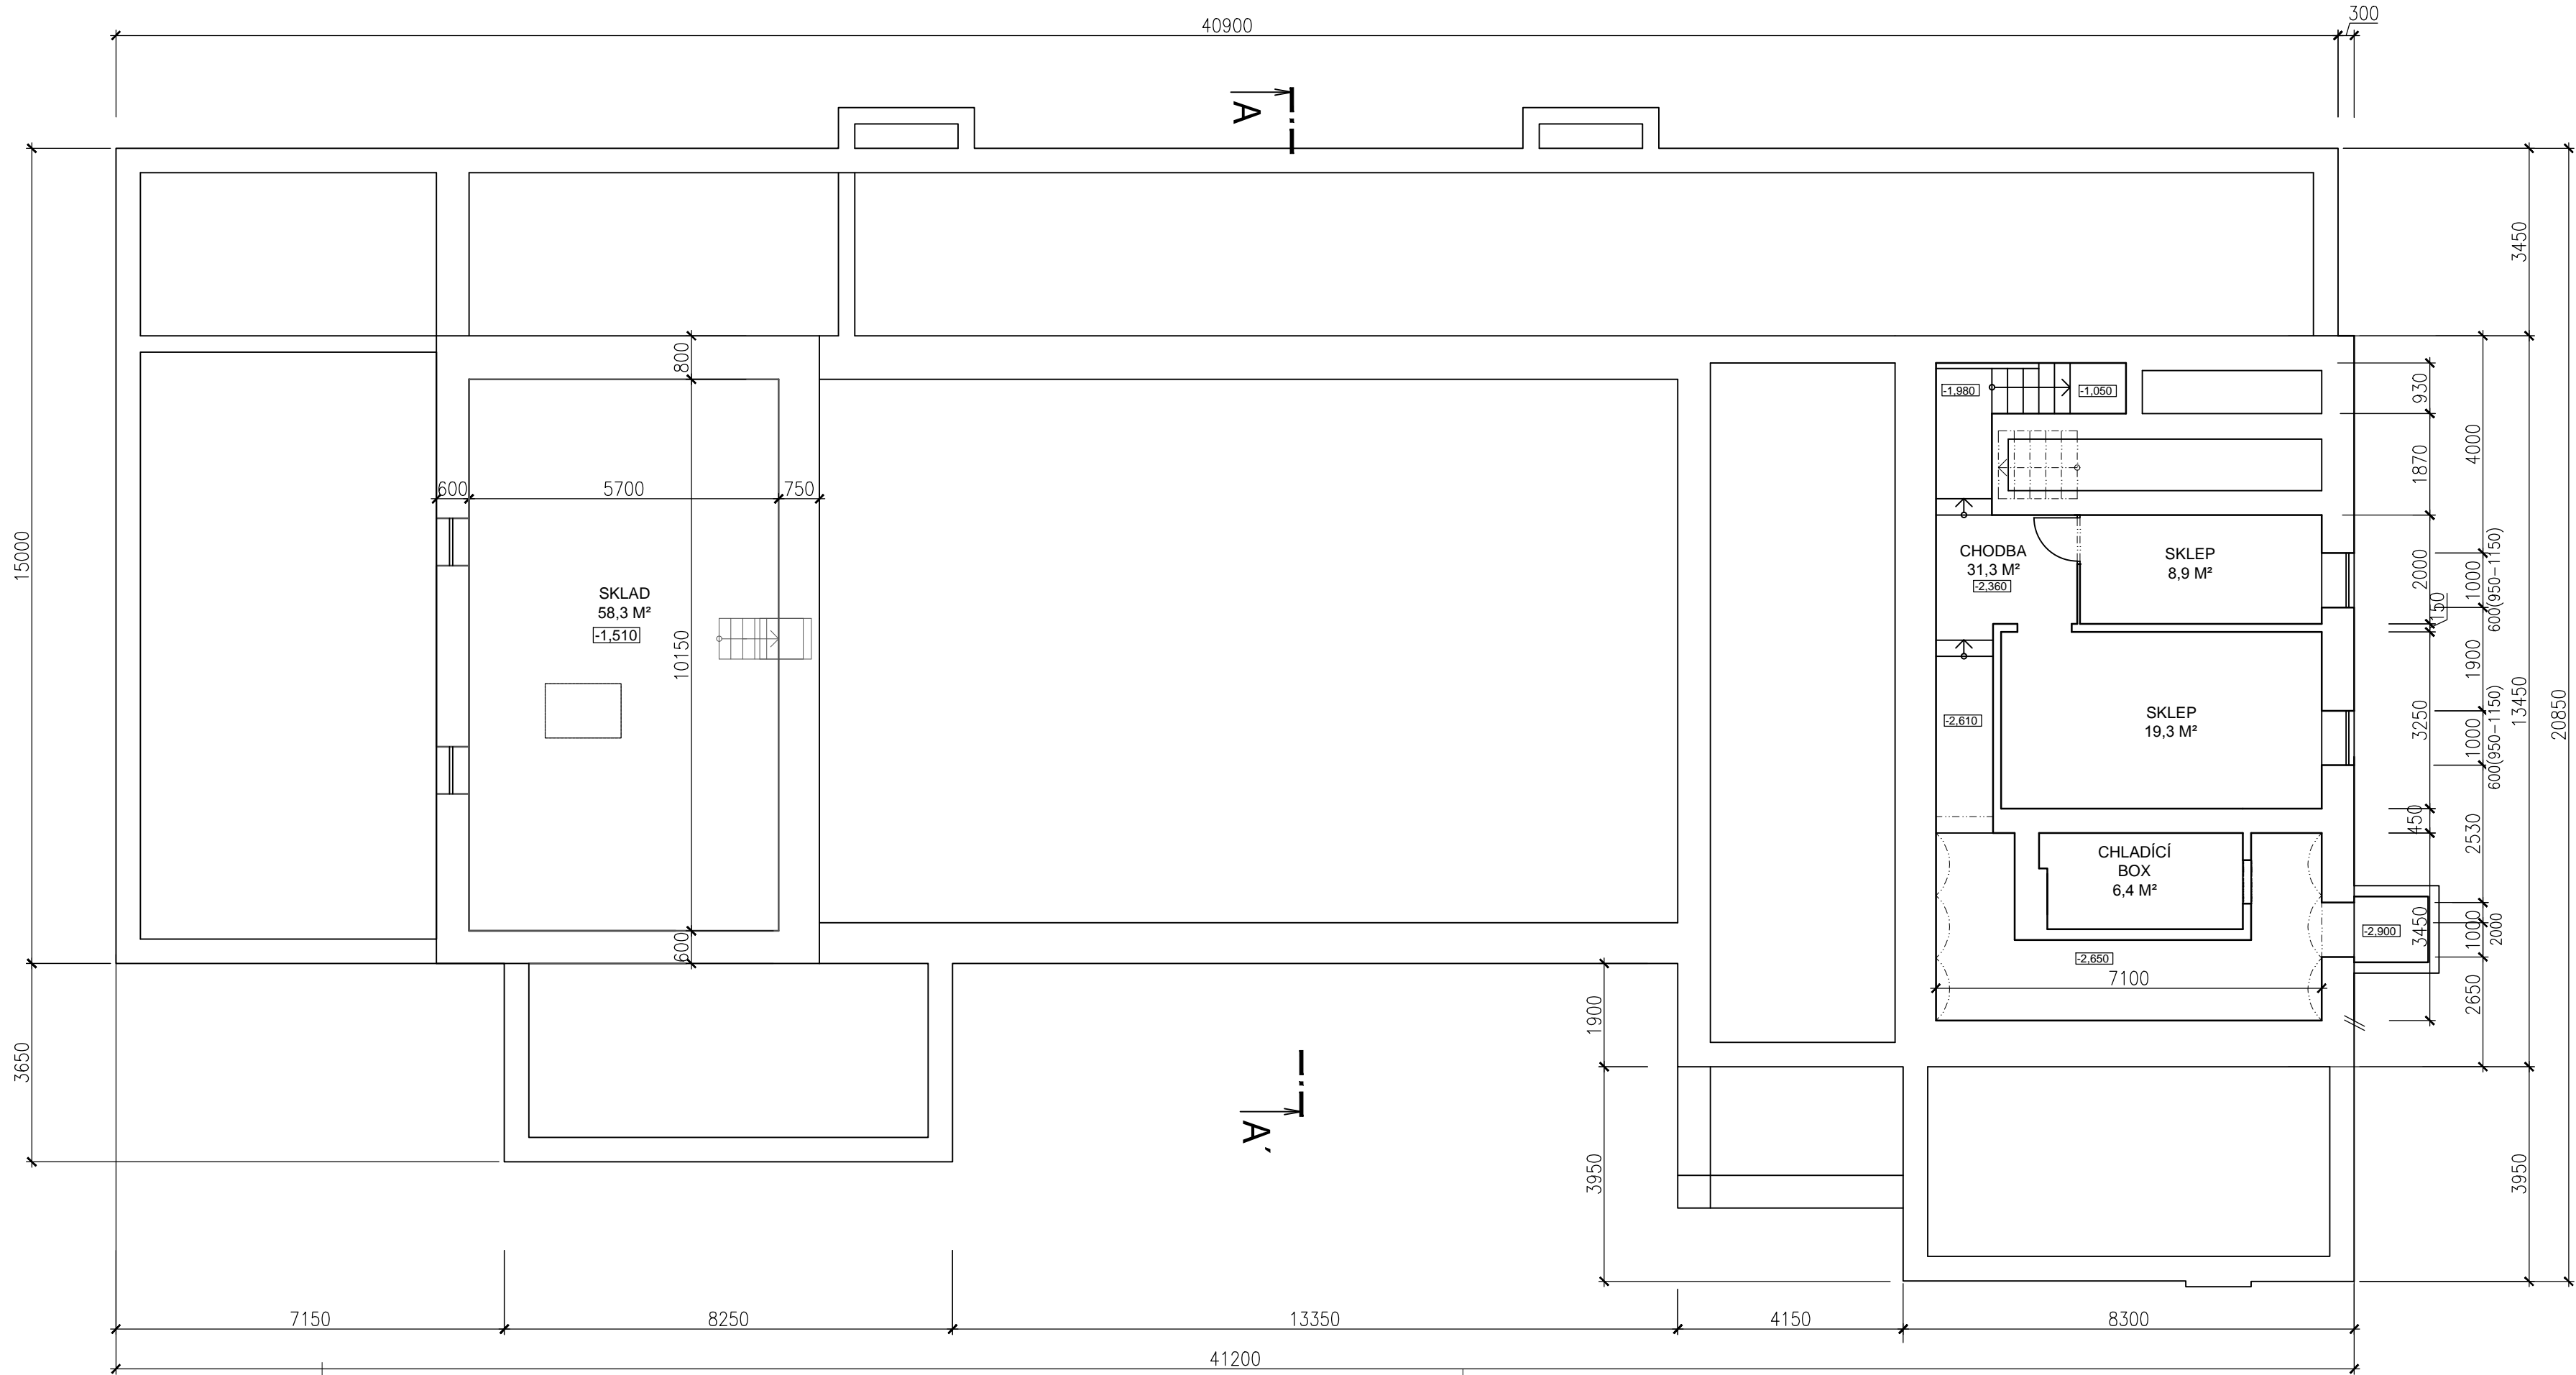

Legenda:

STÁVAJÍCÍ ZDIVO (KONSTRUKCE)

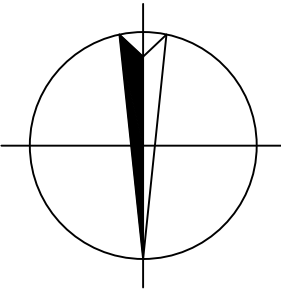

VERZE 04/2019



Na vypracovanou dokumentaci se vztahuje zákon č. 478/92 Sb. a autor si vyhrazuje právo písemného souhlasu při případném předání třetím osobám.

Stavební úpravy objektu
Sokolovny Černovice

Investor	Město Černovice, Mariánské náměstí 718, 394 94 Černovice	Měřítko 1:100
Obsah	PŮDORYS 1. P.P. - STÁVAJÍCÍ STAV	
Z. Projektant	stav. Vladimír LÍKAŘ	Číslo výkresu D.1.1.01
Vypracoval	stav. Vladimír LÍKAŘ, Ing. Jan LÍKAŘ	
Kreslil	Ing. Jan LÍKAŘ, Petr KOLÁŘ	

DRS

Zakázka číslo
898-03/2018

Datum
04/2019