



ČESLOVÝ ŽLAB  
M 1:25

Řez A-A'

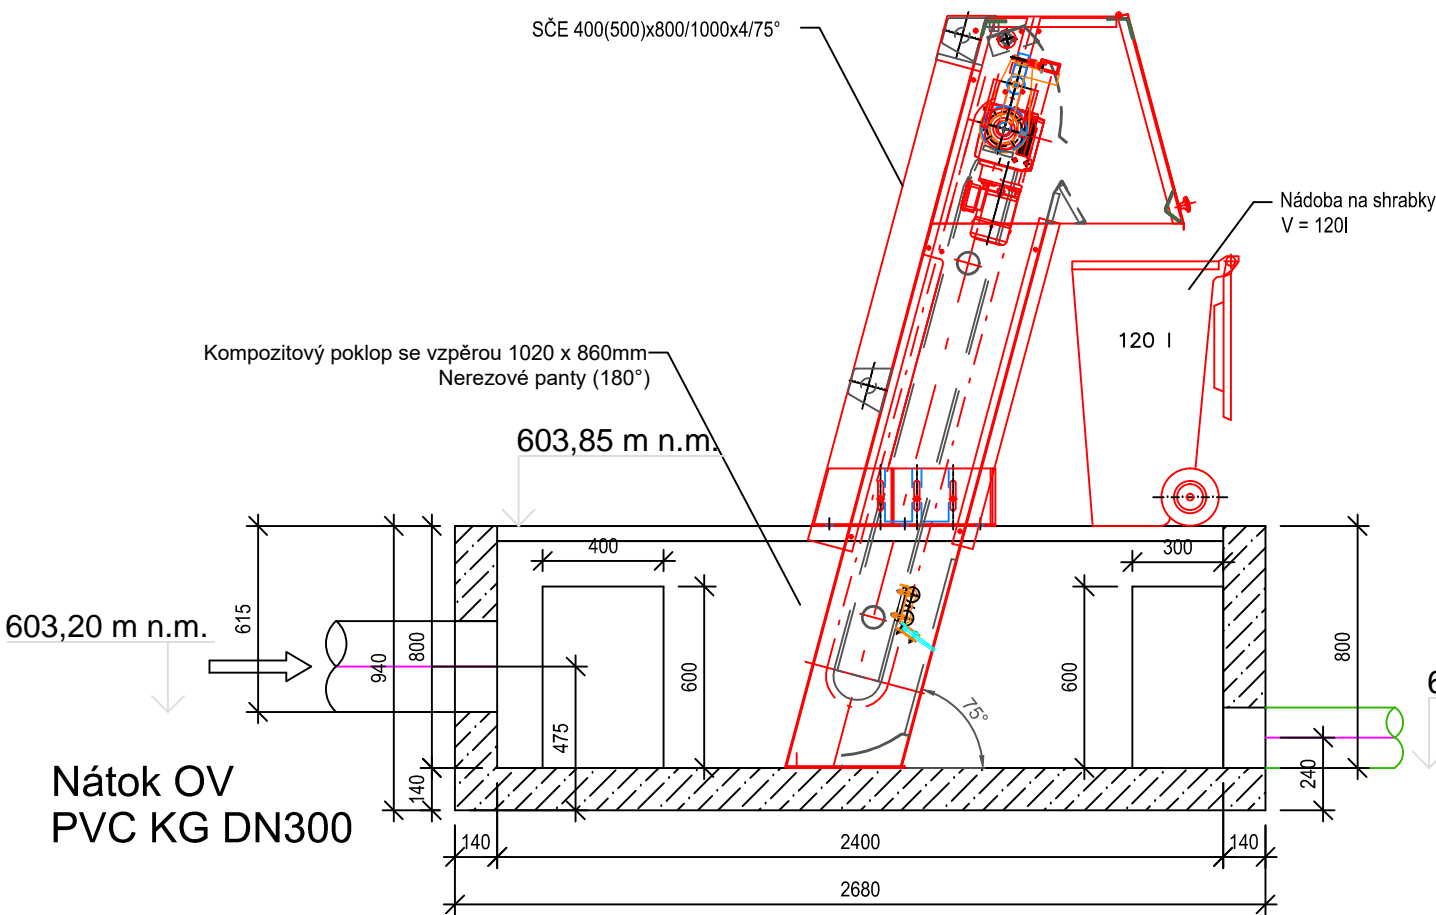

Půdorys

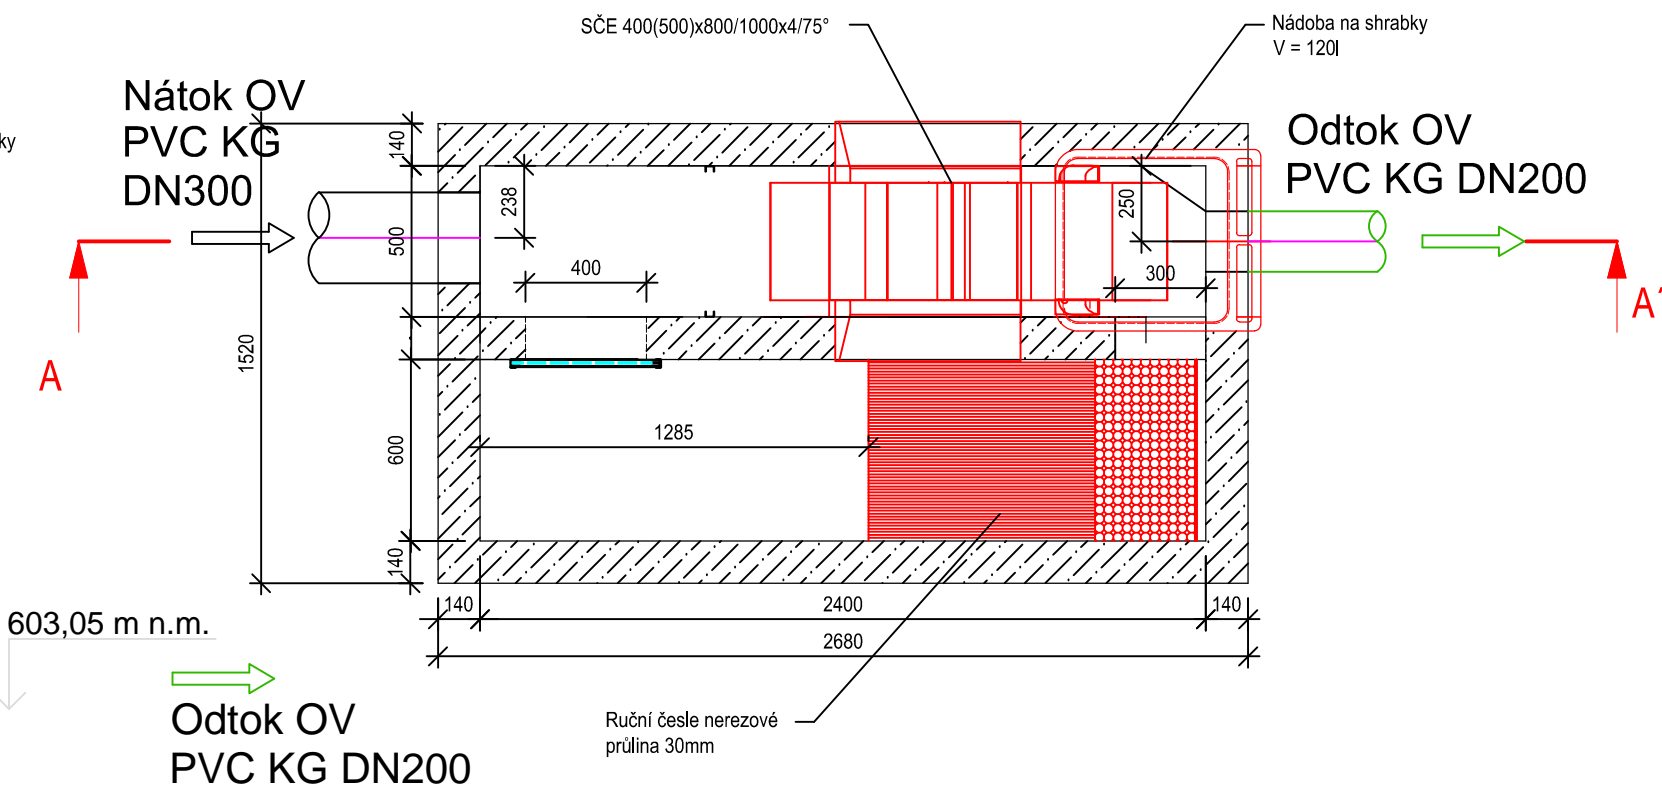

UPRAVIL	ZODPOVĚDNÝ PROJEKTANT		
Petr Knežík	Petr Knežík		
MÍSTO STAVBY: Vlasenice			
STAVEBNÍK: Obec Lhota-Vlasenice, Vlasenice 18, Lhota-Vlasenice, 394 70		FORMÁT:	2xA4
AKCE: Odkanalizování a čištění splaškových vod v obci Vlasenice		DATUM:	červen 2023
		STUPEŇ:	DPS
NÁZEV VÝKRESU: ČESLOVÝ ŽLAB		MĚŘÍTKO : 1:25	Č.PŘÍLOHY : D42