



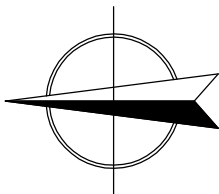

HRANICE STAVENIŠTĚ


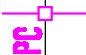
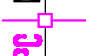
152/10

P.P.Č. DOTČENÉ NAVRHOVANOU STAVBOU

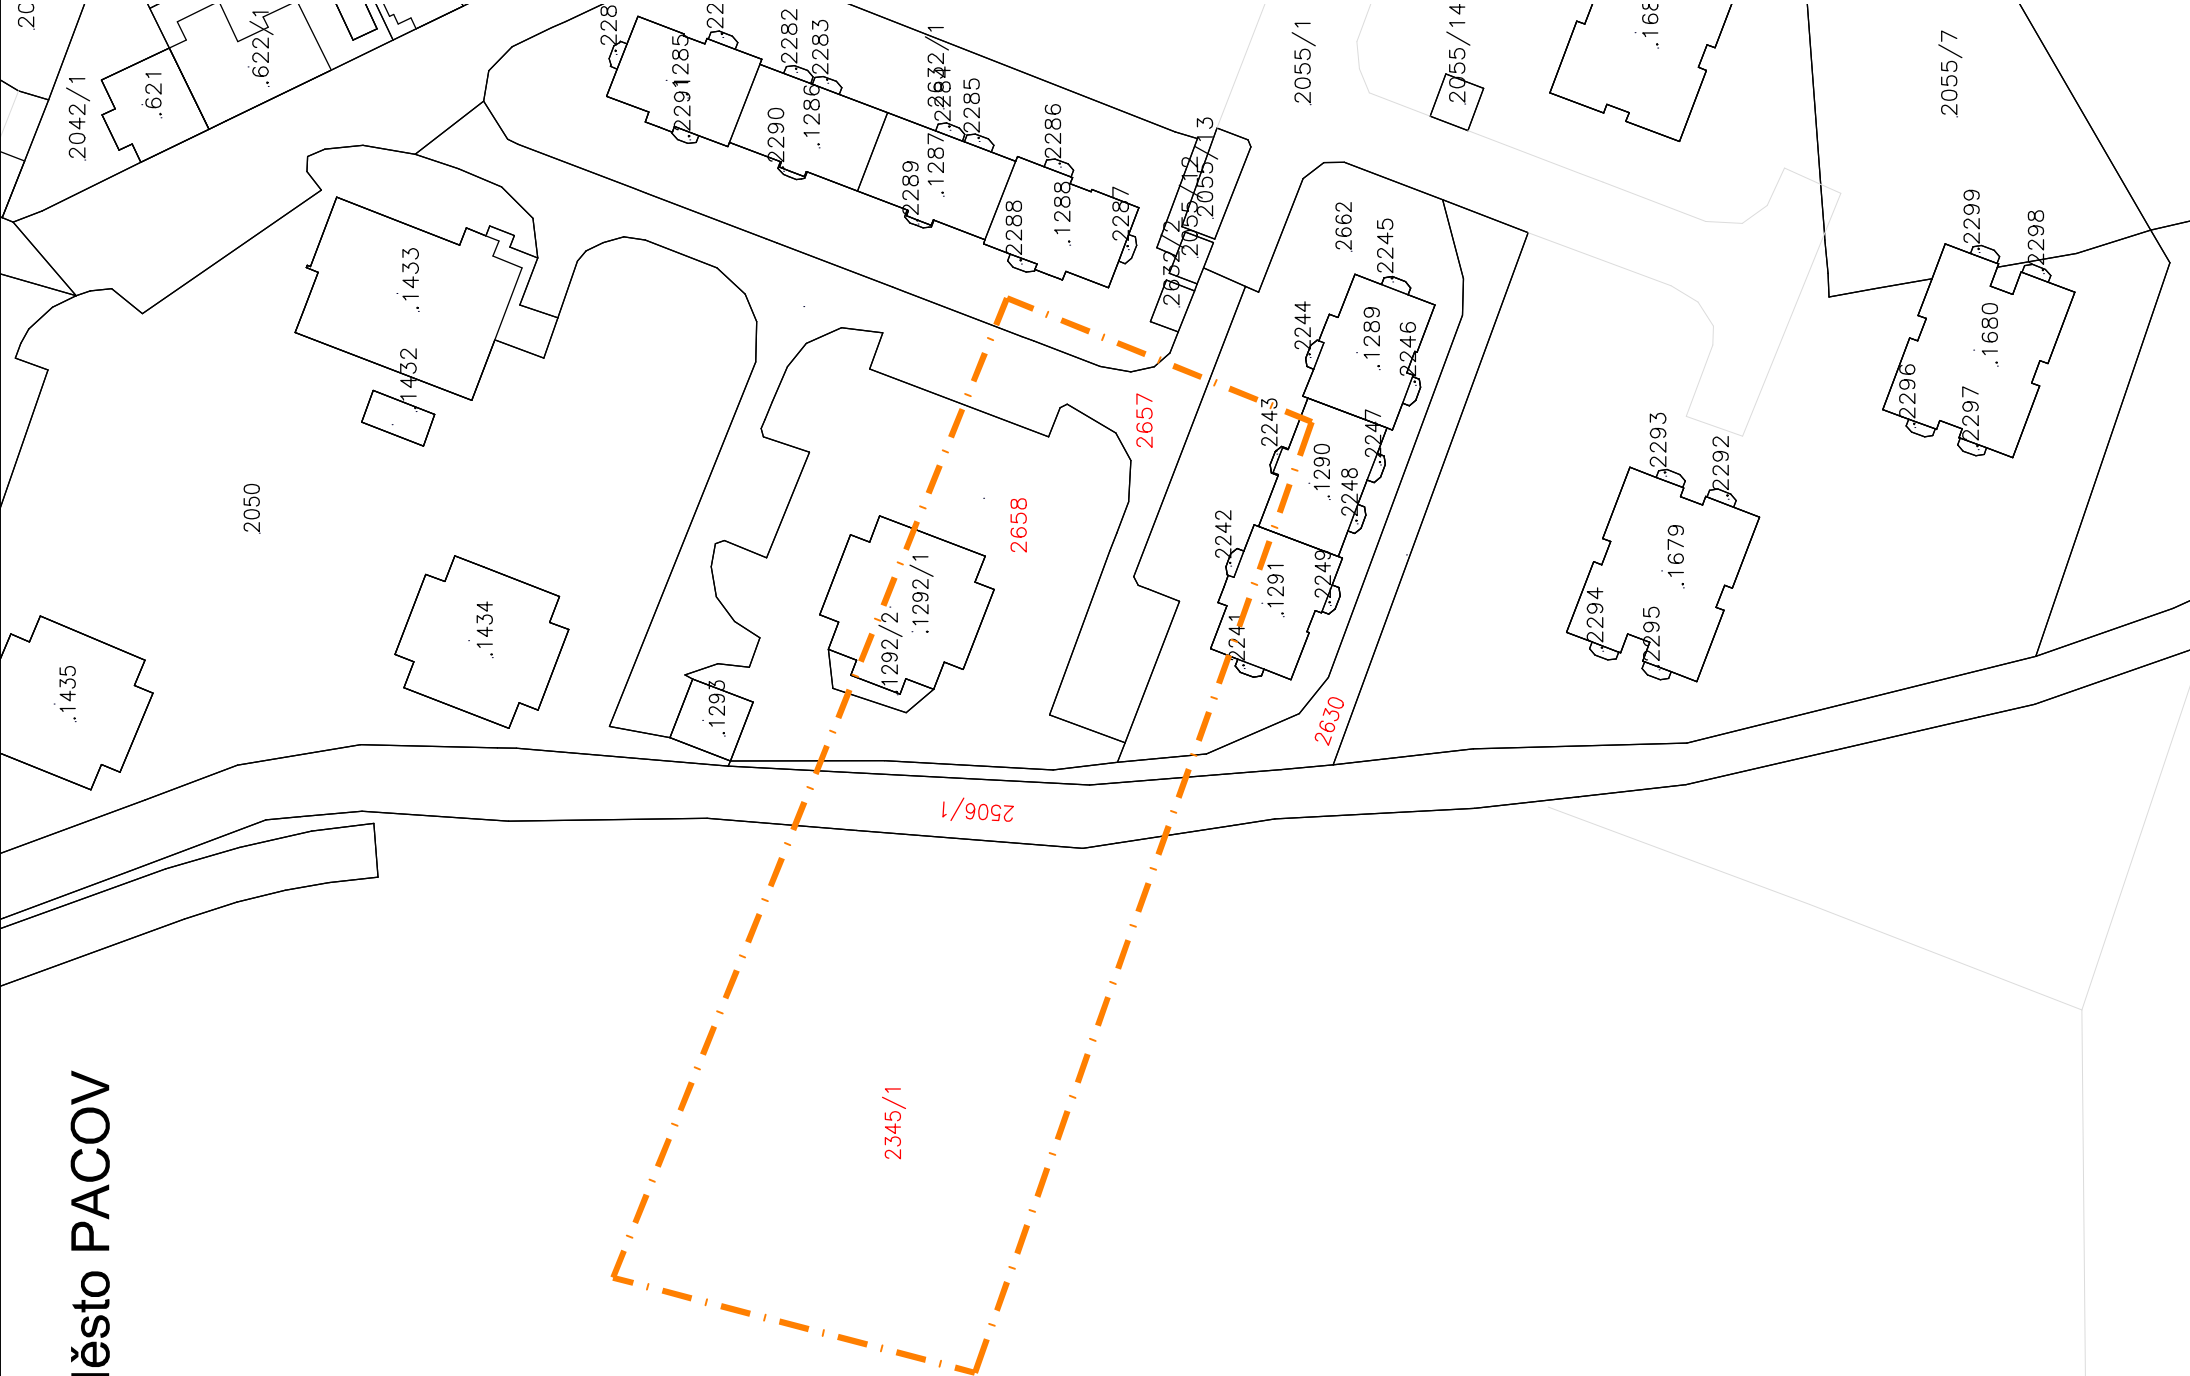

k.ú. PACOV (717215)

1	05/2015	ROZŠÍŘENÍ ZAJÍMOVÉHO ÚZEMÍ STAVBY	PAŤHA	PAŤHA	ING.RYBAŘ
0	11/2012	PRVNÍ VYDÁNÍ	PAŤHA	PAŤHA	ING.RYBAŘ
ČÍSLO	DATUM	POPIS ZMĚN	VYPRACOVAL	ZODP. PROJEKTANT	AUTOR

INVESTOR:  MĚSTO PACOV NÁMĚSTÍ SVOBODY 1 395 01 PACOV	PROJEKTANT ČÁSTI:  PROJEKT CENTRUM NOVA s.r.o.	GENERÁLNÍ PROJEKTANT:  PROJEKT CENTRUM NOVA s.r.o.
MÍSTO STAVBY: PACOV	VYPRACOVAL: PAŤHA	AUTOR: ING.RYBAŘ
STAVEBNÍ ÚŘAD: PACOV	ZODP.PROJEKTANT: PAŤHA	ARCH. NÁVRH: PC NOVA s.r.o.
NÁZEV AKCE: „ZTV PRO VÝSTAVBU RODINNÝCH DOMŮ LOKALITA „U UNIKA“ V PACOVĚ II. Etapa výstavby - dodatek č.1		
OBJEKT:	ČÁST: D. VÝKRESOVÁ ČÁST	FORMÁT: 8A4
		DATUM: 08/2014
		STUPEŇ PD: DUR+DSP
		Č. ZAKÁZKY: 12–128
		MĚŘÍTKO: 1:2000
		SOUBOR: SIT–ŠVZTH
OBSAH:	PŘEHLEDNÁ SITUACE A SITUACE ŠIRŠÍCH VTAHŮ	Č.VÝKRESU: Č. PARÉ D1
DOKUMENTACI LZE POUŽÍVAT POUZE VE SMÝSLU PŘÍSLUŠNÉ SMLOUVY O DÍLO. VÝKRES ČI JEHO ČÁST MŮŽE BÝT KOPIROVÁN NEBO JINÝM ZPŮSOBEM ROZŠÍŘOVÁN POUZE PO PŘEDCHOZÍM SOUHLASU AUTORA		