


# ŘEZ A-A

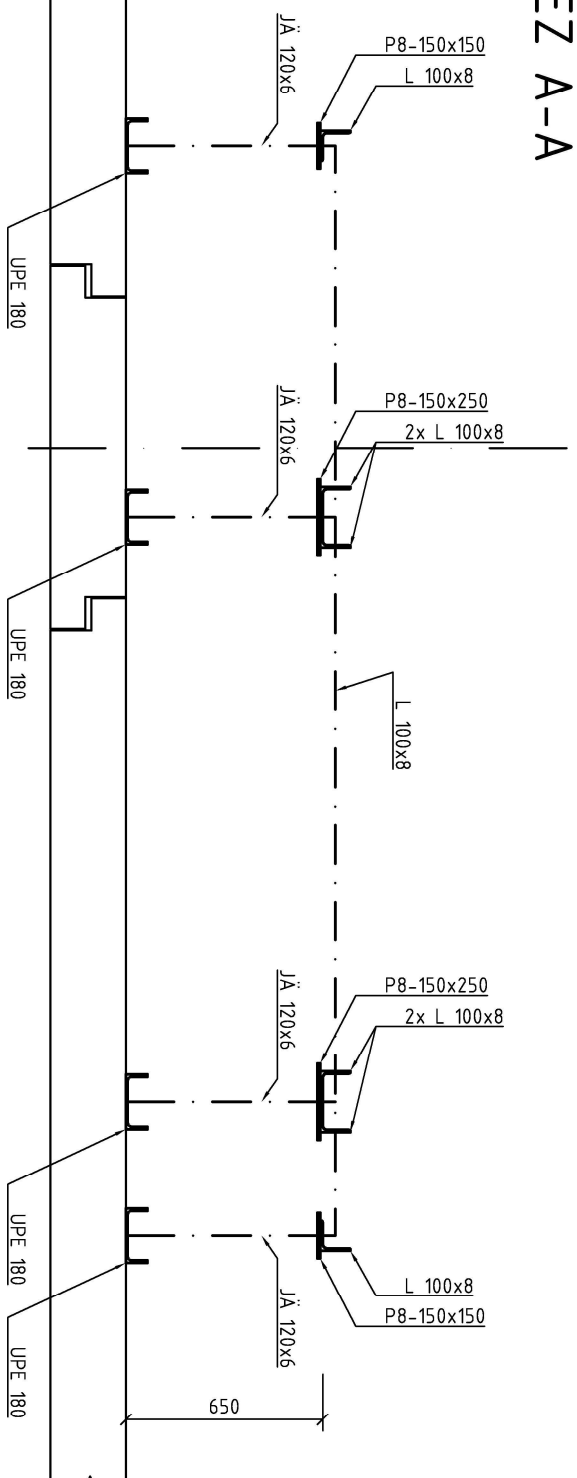

## VÝKAZ (BEZ REZERVY)

UPE 180 - 10,14m - 199,8kg

JÄ 120x6 - 5,2m - 108,2kg

P10-150x150 - 4ks - 7,1kg

P10-150x250 - 4ks - 11,8kg


L 100x8 - 18,81m - 229,5kg

CELKEM 556,4kg


OCELS 235

Na konstrukci bude vypracována dílenská dokumentace, která podléhá schválení HIP.

PŮDORYS

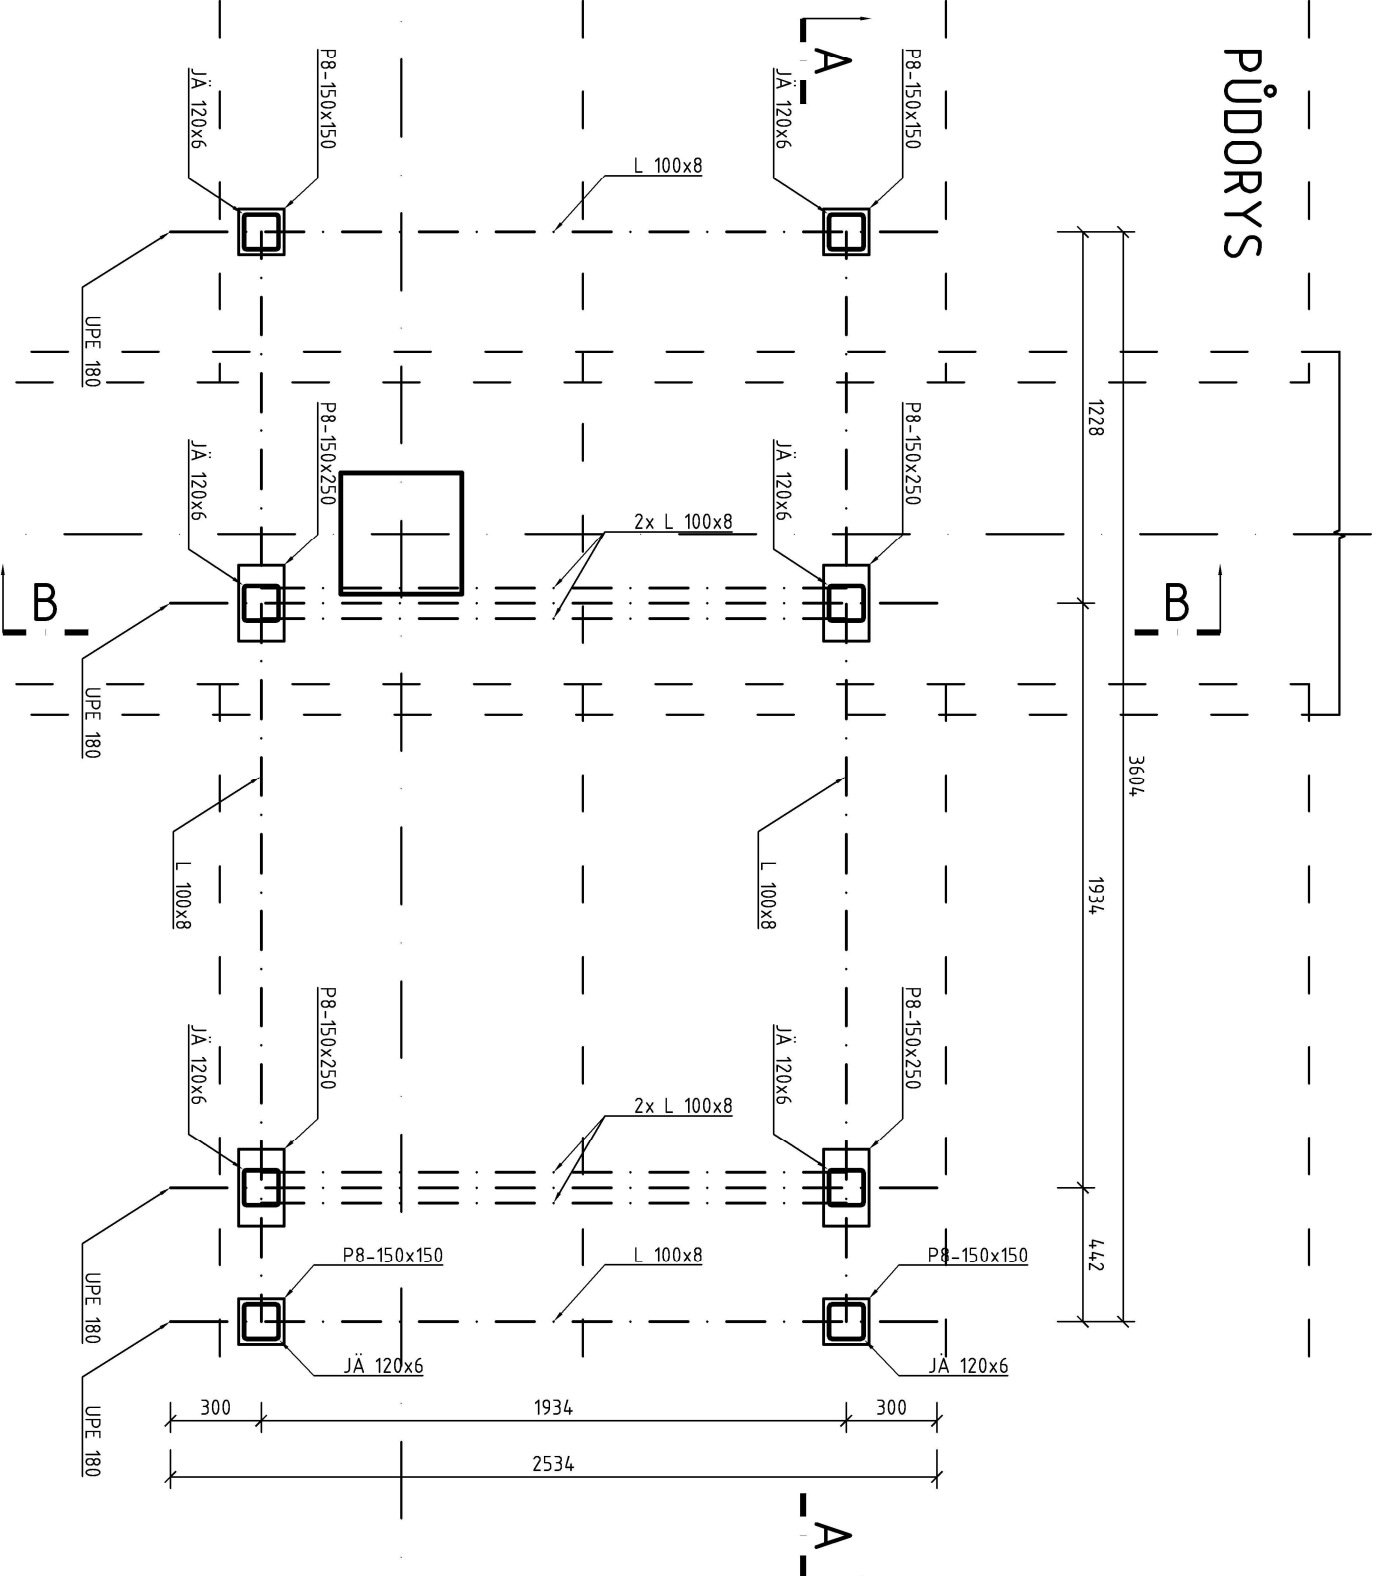

ŘEZ B-B

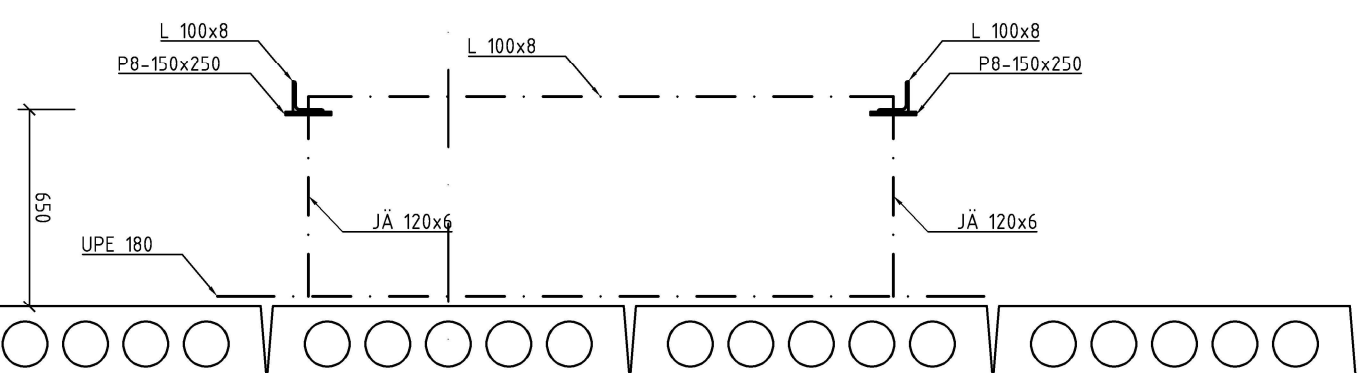

AUTOR NÁVRHU

Ing. arch. Tomáš Maceška  
Ing. arch. Petr Hora

Ing. arch. Petr Hora

STUPĚŇ	DATUM VYDÁNÍ
DPS	09/2025

DPS

DPS 09/2025

FORMÁT	ZODPOVĚDNÝ PROJEKTANT

XA4

ing. Pavel Příkryl

ZAKÁZKA

ZAKÁZKA

VYPRACOVAL  
Ing. Pavel Příkryl

Ing. Pavel Příky

MĚŘÍTKO

1:25

ČÍSLO VÝKRESU

D.3.2

NÁZEV VÝKRESU

# OCELOVÁ KONSTRUKCE POD VZT JEDNOTKU