



Situace 1: 20 000

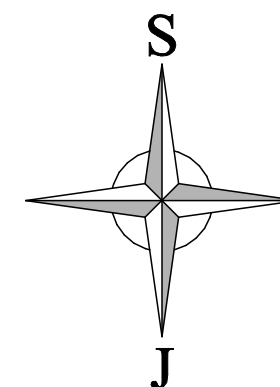


LEGENDA:

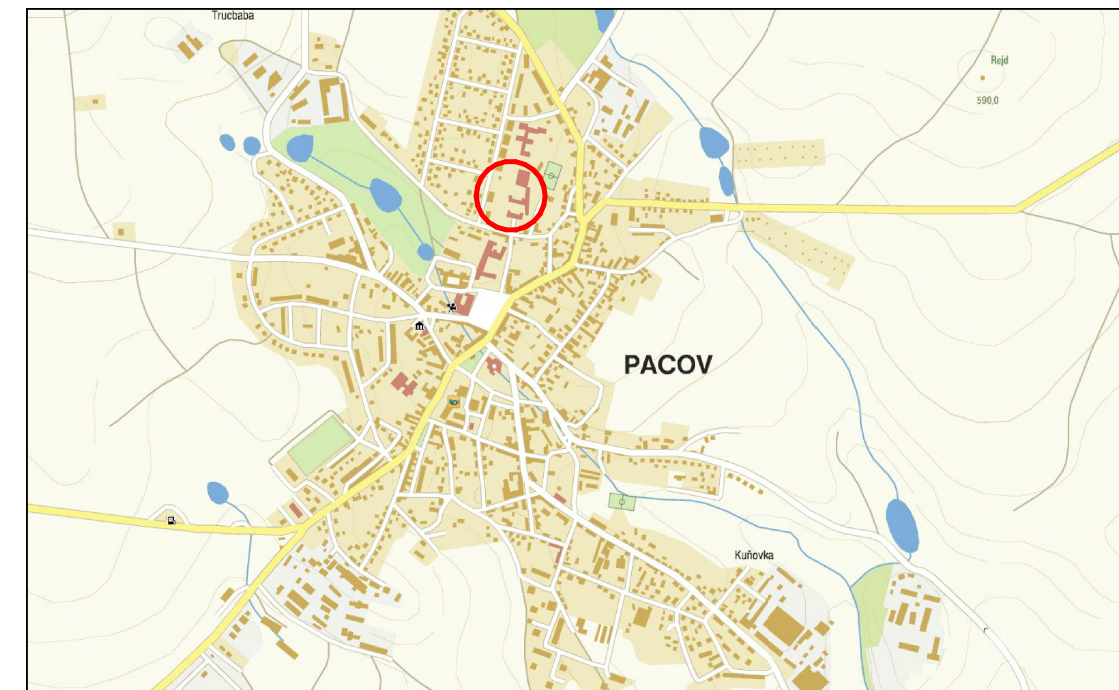

Hranice pozemků

- ① – Pavilon I – učebny
- ② – Pavilon II – učebny
- ③ – Školní jídelna a kuchyně

Kótování : m.cm^{mm}

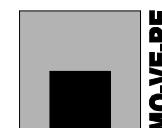

vypracoval: Ing. Zbořil Martin *M. Zbořil* stupeň: prováděcí projekt
kreslil: Ing. Zbořil Martin
zodp. projektant: formáty A4: 2
Ing. Hruška Jaroslav datum: leden 2017
č. zakázky: MO 16 012

investor: Město Pacov

akce: *Nový výtah v objektu jídelny a šikmé schodišťové plošiny v I. a II. pavilonu ZŠ Pacov v areálu Za Branou*

č.pará:

výkres:

měřítko: 1: 1000, 1:20000

č. výkresu:

Situace

C1