


LEGENDA MATERIÁLŮ

- STÁVAJÍCÍ ZDIVO Z CP
- DOZDÍVKY Z PLYNÝCH CHEL CP 280x140x65mm
- DOZDÍVKY Z KERAMICKÝCH BLOKŮ
- PŘÍČKY Z SOK, CELKOVÁ TL. 125mm
- ŽELEZOBETON  
kvalita betonu a vyzluz viz část Statika
- TEPELNÁ IZOLACE  
minerální vlna / XPS / EPS, PU pěna
- BETONOVÝ POTÉR / MAZANINA
- ZÁKLADOVÝ BETON
- ŠTERKOVÝ HUTNĚNÝ ZÁSYP
- HUTNĚNÝ ZÁSYP VÝKOPKEM
- ŠTERKOVÝ HUTNĚNÝ PODSYP
- ROSTLÝ TERÉN
- KAČÍREK  
frakce 16/32
- HYDROIZOLACE

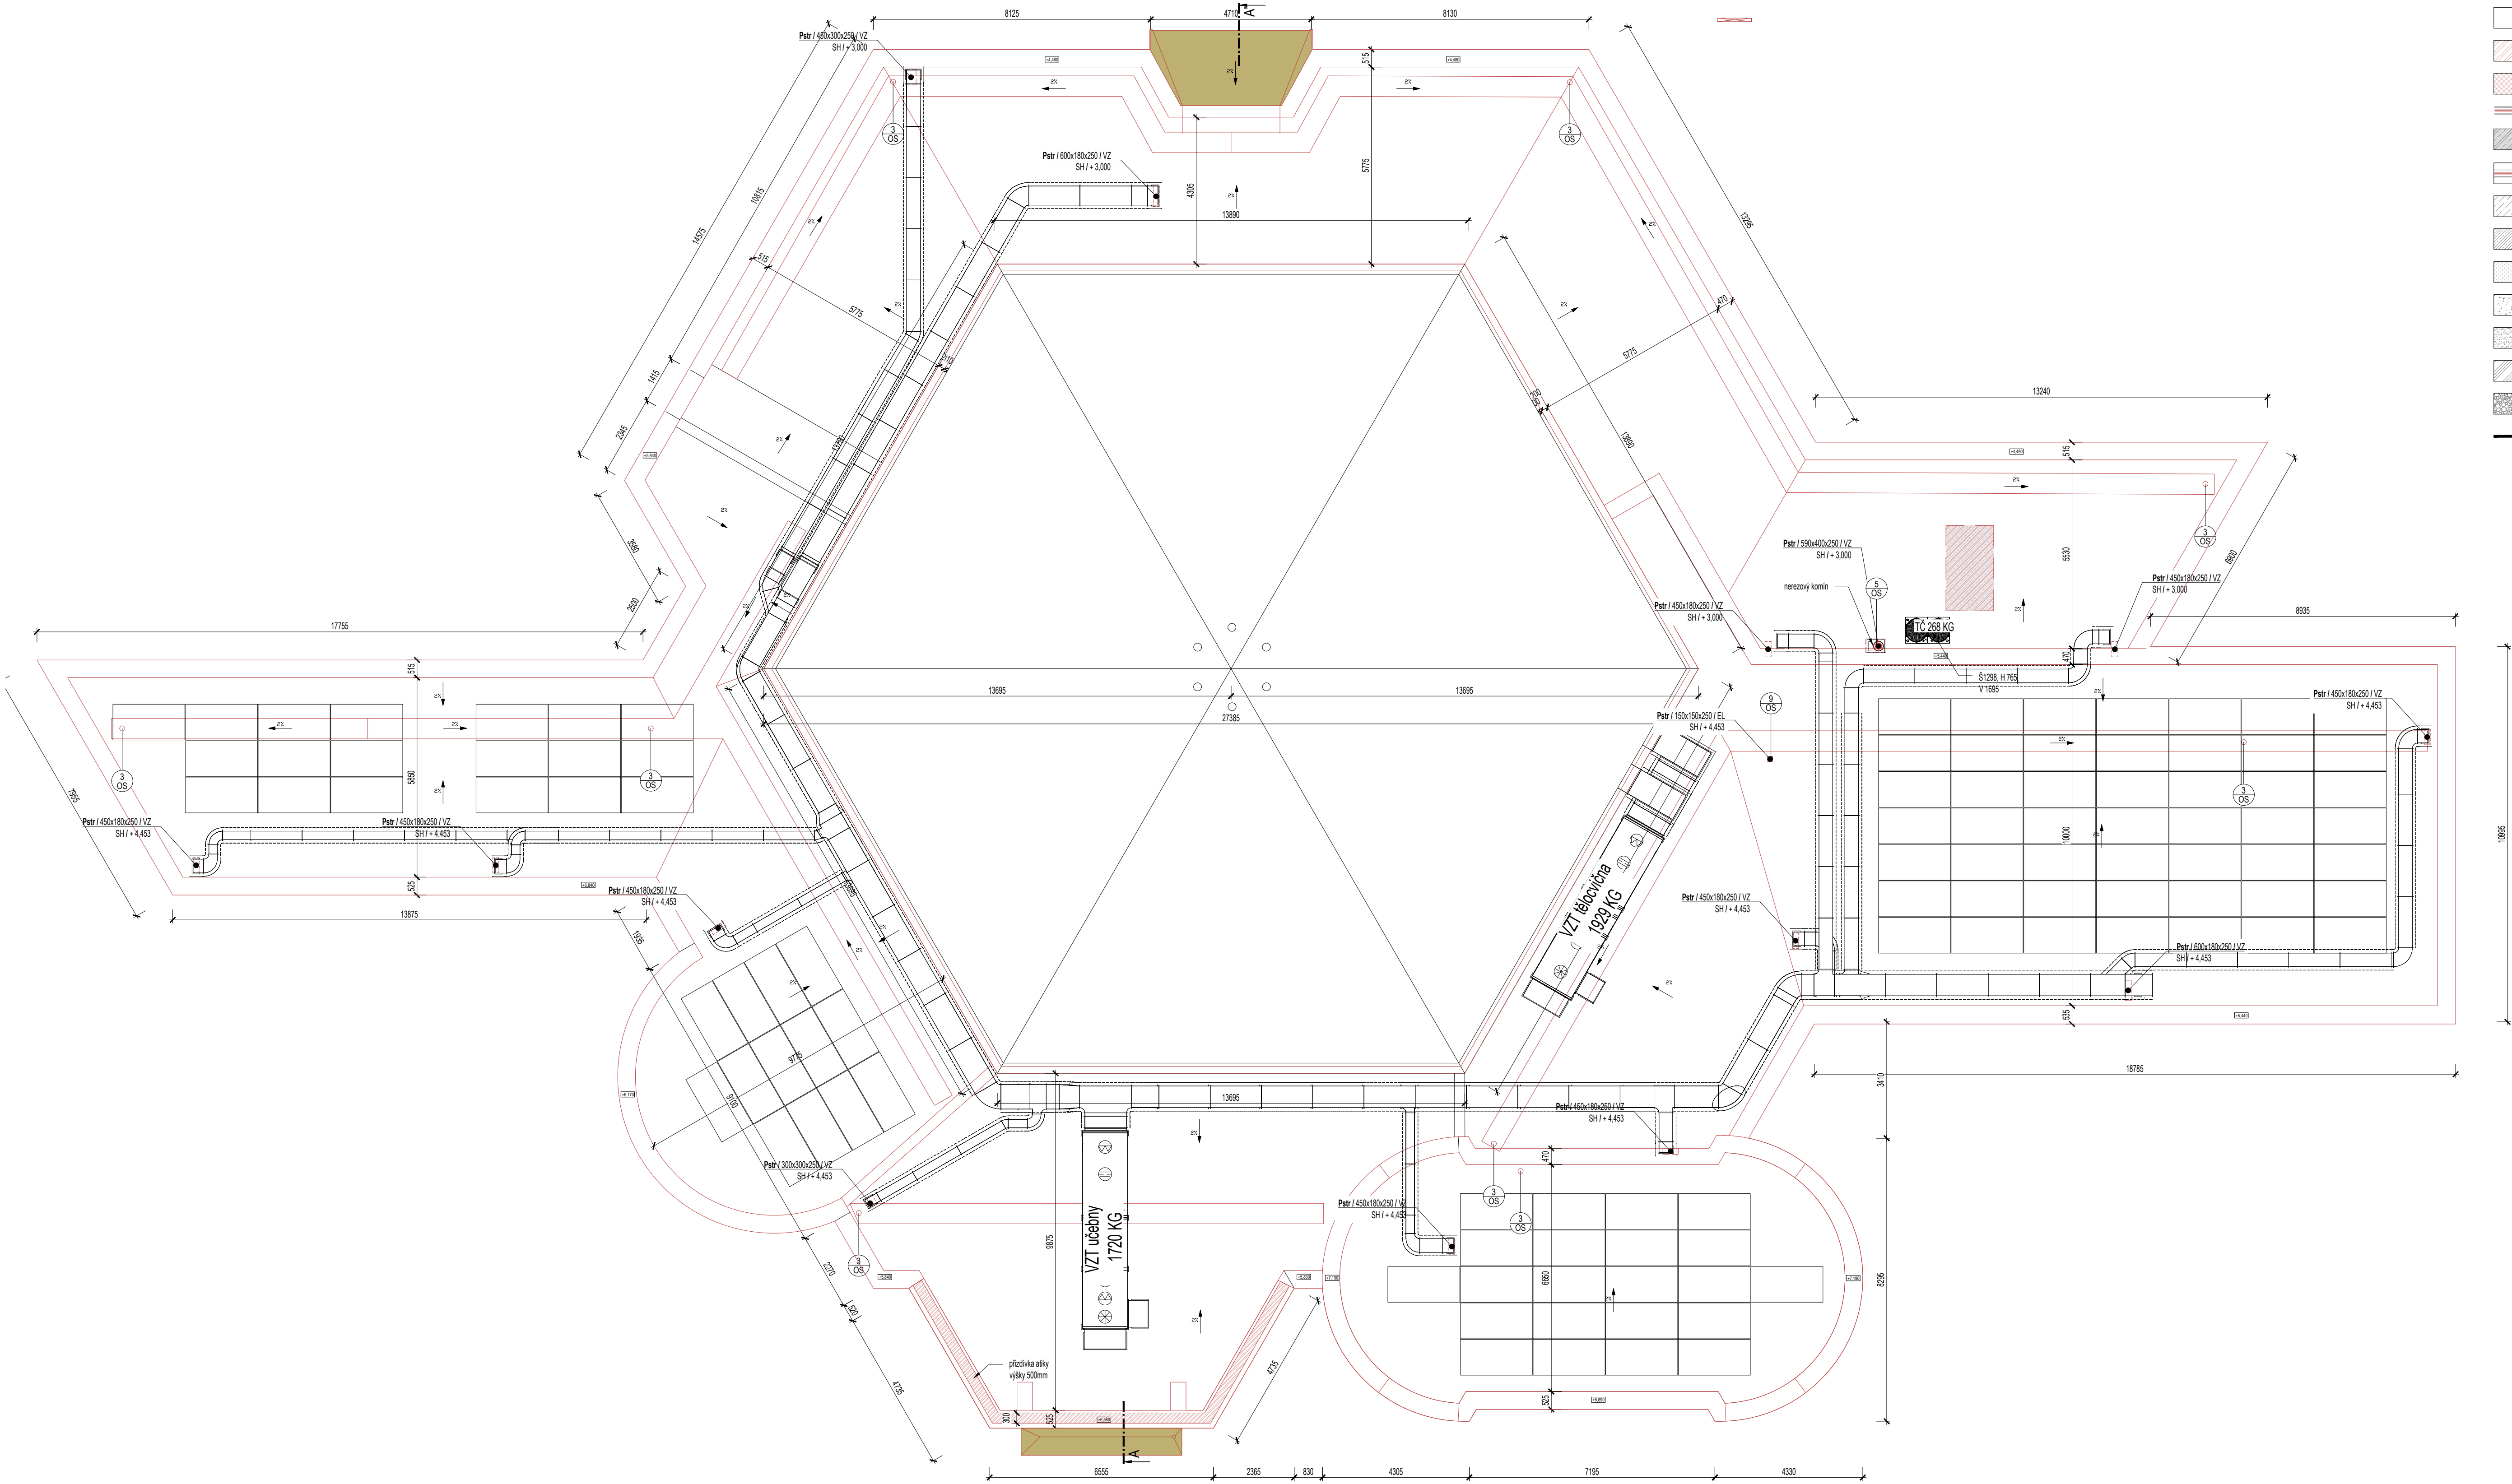

- UŠETŘECNÉ POZNÁMKY:**
- Výkresy je nutné číst zároveň se specifikacemi
  - V případě rozliší kóty a grafického zobrazení je důležitá ložování a návaznost konstrukcí podle skutečného stavu na stavbě! Nutno dodat ložování, inovace návaznosti a středová umístění evidentně viditelná z projekční dokumentace!
  - Před započatím dílenských výrobků je nutné všechny rozměry ověřit na místě
  - U výrobků, kde je ve specifikaci předepsána výrobní dokumentace, je dodávatel před započatím dílenských výrobků tuto dokumentaci předložit architektovi ke schválení

LEGENDA OZNAČENÍ PROSTUPU

- Petr

Prostup stropem
- Pate

Prostup stěnou
- S-Date

Dražka ve stěně - svislá
- V-Date

Dražka ve stěně - vodorovná
- Nika

Nika ve stěně

- š

4(h)

v

Profese
- PSL 300x200x1700 - UT

SH - 0,690

Výška od ±0,000

- AS

Stavební část
- UT

Výplně
- VZ

Vzduchotechnika
- CH

Ochlazení
- ZT

ZT1
- EL

Elektro
- RA

Opětlení proti radon

INVESTOR  
město Pacov  
Náměstí Svobody 320  
395 01 Pacov

ANEC  
**Zateplení a výměna oken Gymnázia Pacov**

ČÁST  
**D. ARHITEKTONICKO-STAVEBNÍ**

NÁZEV VÝKRESU  
**NÁVRH - pohled na střechu**

HLAVNÍ PROJEKTANT  
**28-28-ARCHITEKTI**  
MODRÁNSKÁ 307/68, 147 00 PRAHA 4  
info@2020architekti.cz  
+420 603 170 838  
2020architekti.cz

ZPRACOVATEL ČÁSTI  
**28-28-ARCHITEKTI**  
MODRÁNSKÁ 307/68, 147 00 PRAHA 4  
info@2020architekti.cz  
+420 603 170 838  
2020architekti.cz

AUTOR NÁVRHU  
Ing. Šimon Matějovský  
Ing. arch. Petr Hlora

STUPĚŇ  
**DPS**  
DATUM VÝVOJŮ I. VERZE  
**06/2025**  
ZODPOVĚDNÝ PROJEKTANT  
Ing. arch. Zdeněk Rychtařík

FORMÁT  
A1  
ZNAČKA  
2\_42  
VÝKRESOVÁNÍ  
Ing. arch. Petr Hlora  
Ing. Šimon Matějovský

MĚŘÍTKO  
**1:100**

ČÍSLO VÝKRESU  
**D.1.1.9**

±0,000 = 555, 550 m.n.m.