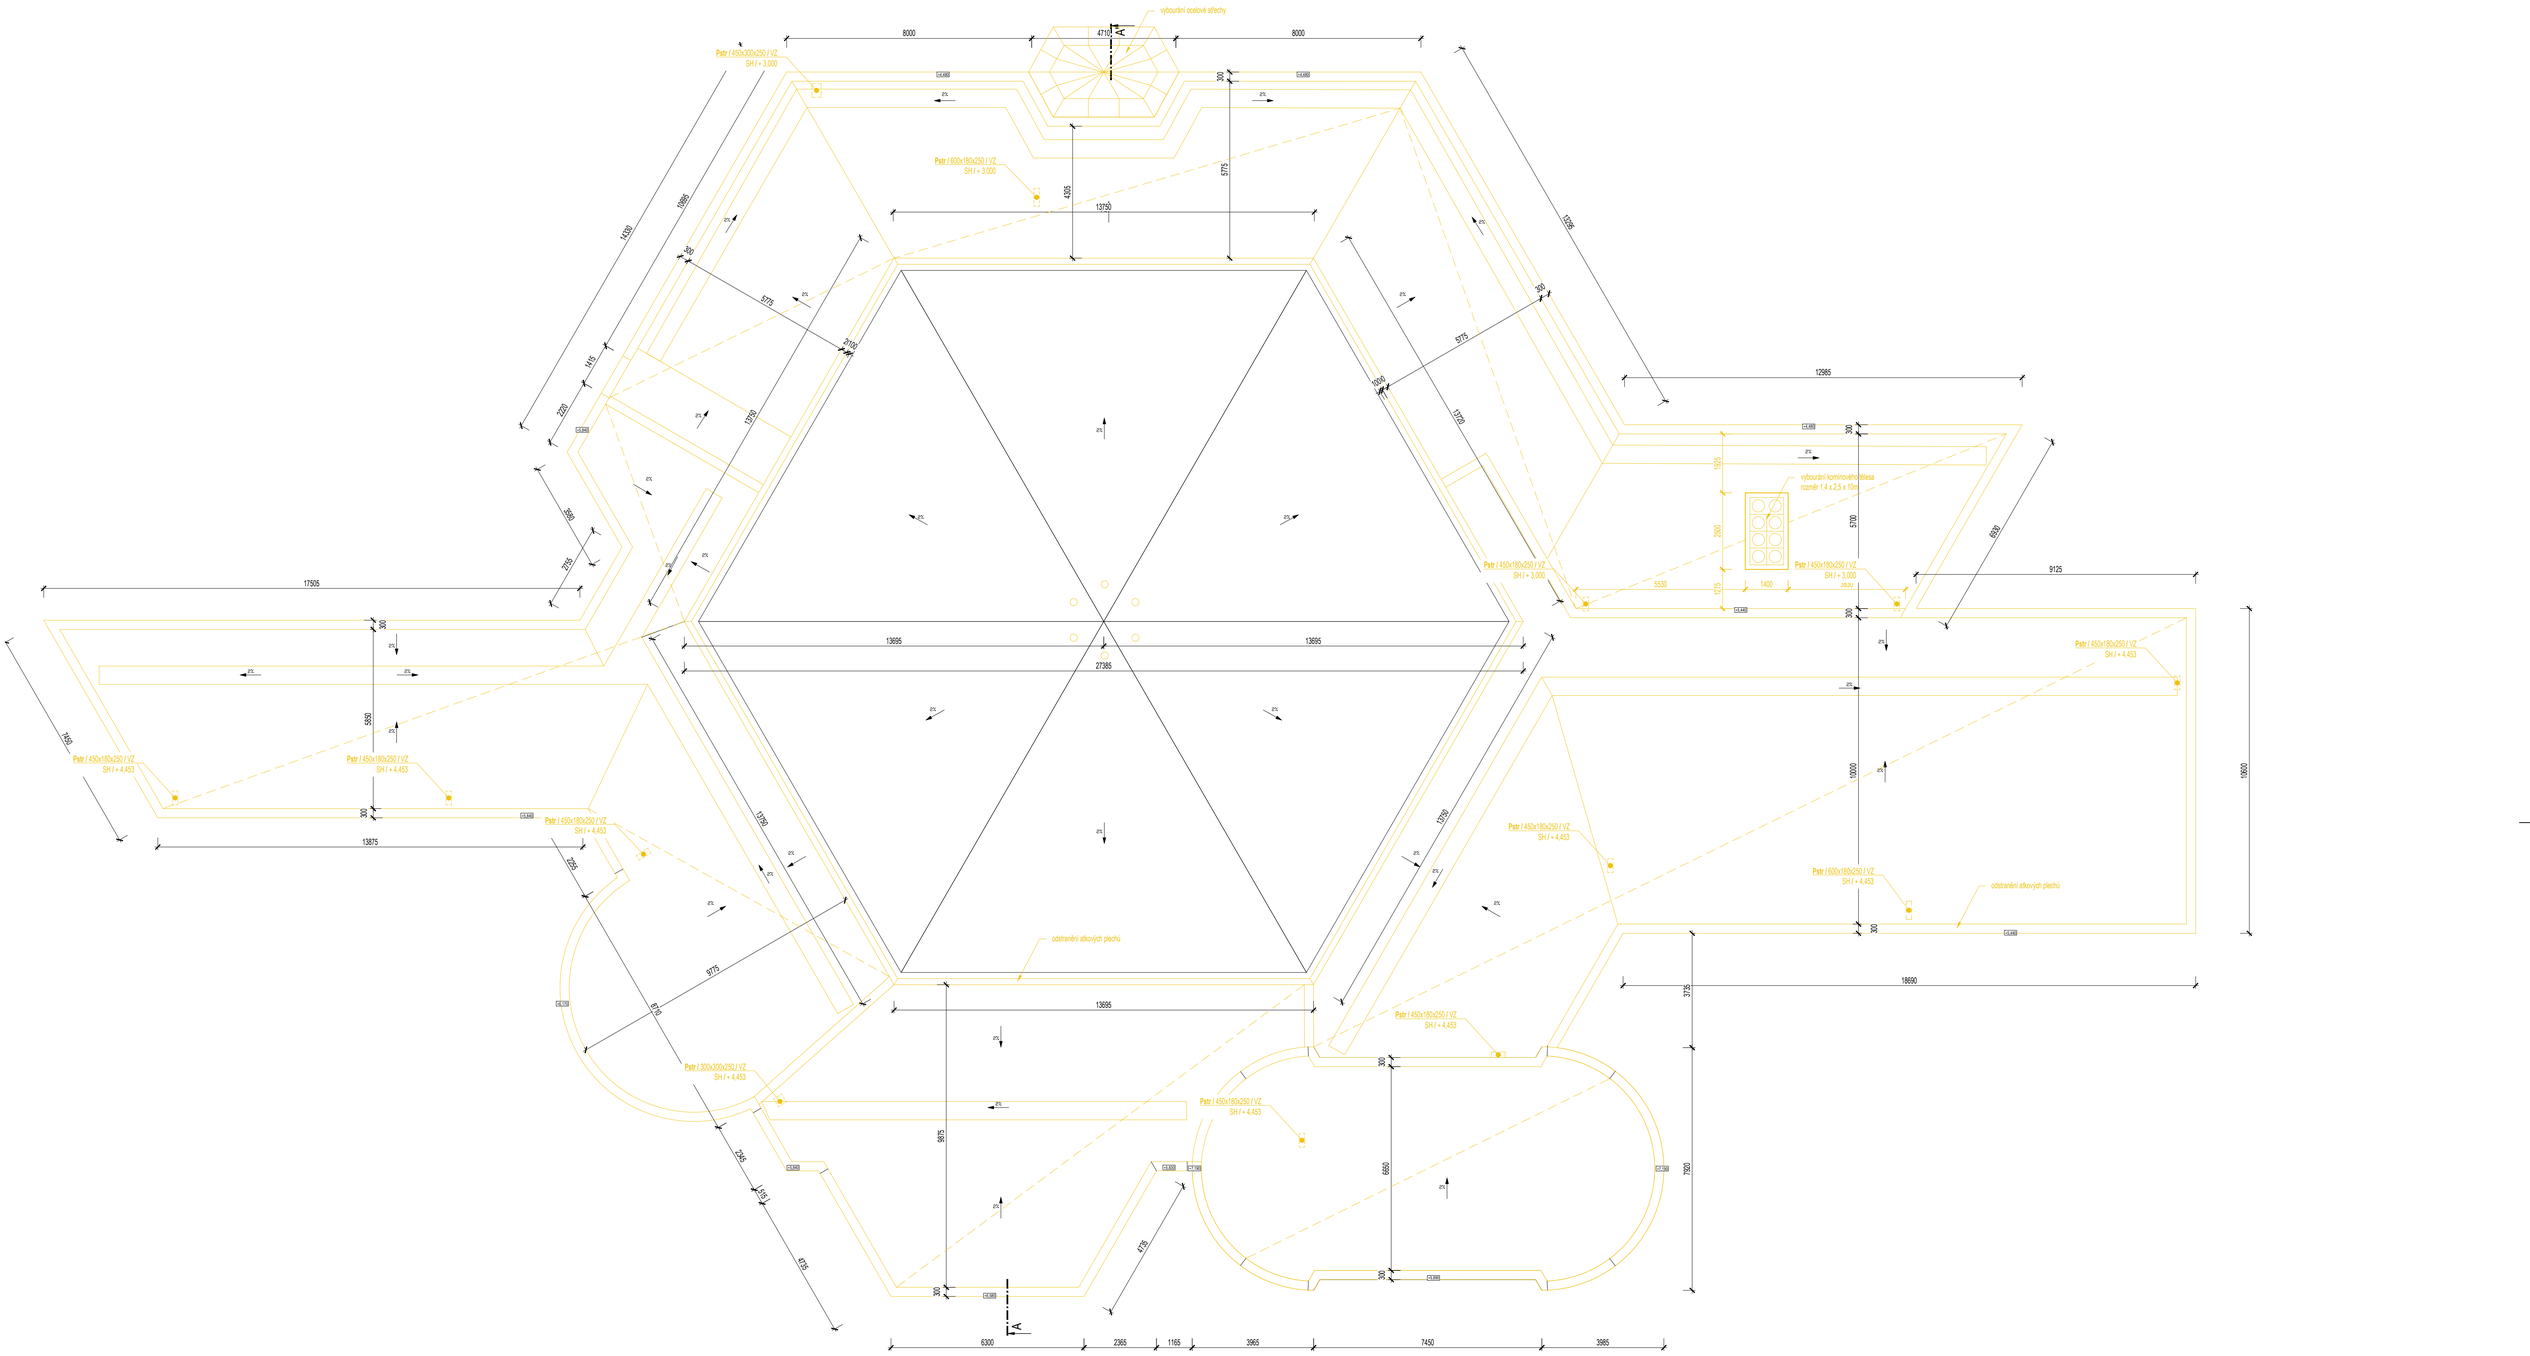

SOUPIS BOURACÍCH A DEMONTÁŽNÍCH PRACÍ

- Demontáž stávajících okenních a dveřních výplní, včetně vnitřních a vnějších parapetů.
- Odstranění veškerých klempířských prvků.
- Demontáž veškerých mřížek, otvorů a opěchování na fasádě a plochá střeše.
- Odstranění vymalovaného střešního souvrství až na úroveň nosné ŽB. konstrukce.
- Odstranění vymalovaného komínového tělesa.
- Vybourání prostupů stropem, střechou a stěnami pro nové VZT trasy.
- Vybourání venkovního schodiště včetně ocelového zastřešení.

VŠEOBECNÉ POZNÁMKY:

- Výkresy je nutné číst zároveň se specifikacemi
- V případě rozdílu kóty a grafického zobrazení je důležité lícování a návaznost konstrukcí podle skutečného stavu na stavbě!!! Nutno dodržet lícování, liniové návaznosti a středová umístění evidentně vidělená z projektové dokumentace!!!
- Před započetím dílenské výroby je nutné všechny rozměry ověřit na místě
- U výrobků, kde je ve specifikaci předepsána výrobní dokumentace, je dodavatel před započetím dílenské výroby tuto dokumentaci předložit architektovi ke schválení

LEGENDA OZNAČENÍ PROSTUPŮ

Pstr	Prostup stropem	Š	d(H)	v	Profese
Pste	Prostup stěnou	PSt 300x200x1700 - UT			
S-Dste	Drážka ve stěně - svislá	SH - 0,690			
V-Dste	Drážka ve stěně - vodorovná				
Nika	Nika ve stěně				

VH Vrchní hrana
SH Spodní hrana
Výška od ±0,000

AS	Stavební část
UT	Vytápění
VZ	Vzduchotechnika
CH	Chlazení
ZT	ZTI
EL	Elektro
RA	Opatření proti radonu

±0,000 = 555, 550 m.n.m.

INVESTOR
město Pacov
Náměstí Svobody 320
395 01 Pacov

HLAVNÍ PROJEKTANT
2G-2G-ARCHITEKTI
MODŘANSKÁ 307/98, 147 00 PRAHA 4
info@2020architekti.cz
+420 603 170 838
2020architekti.cz

AUTOR NÁVRHU
Ing. Šimon Matějovský
Ing. arch. Petr Hora

AKCE
Zateplení a výměna oken Gymnázia Pacov
A.Ú. Pacov, parc. č. 1974/1, Hronova 1079, 395 01 Pacov

STUPEŇ
DPS

DATUM VYDÁNÍ 1. VERZE
06/2025

ZODPOVĚDNÝ PROJEKTANT
Ing. arch Zdeněk Rychtařík

FORMÁT
A1

HIP
Ing. Šimon Matějovský

ZAKÁZKA
2_42

ČÁST
D.
ARCHITEKTONICKO-STAVEBNÍ

ZPRACOVATEL ČÁSTI
2G-2G-ARCHITEKTI
MODŘANSKÁ 307/98, 147 00 PRAHA 4
info@2020architekti.cz
+420 603 170 838
2020architekti.cz

VYPRACOVAL
Ing. arch. Petr Hora
Ing. Šimon Matějovský

NÁZEV VÝKRESU
STÁVAJÍCÍ STAV, BOURACÍ VÝKRES - pohled na střechu

MĚŘÍTKO
1:100

ČÍSLO VÝKRESU
D.1.1.4