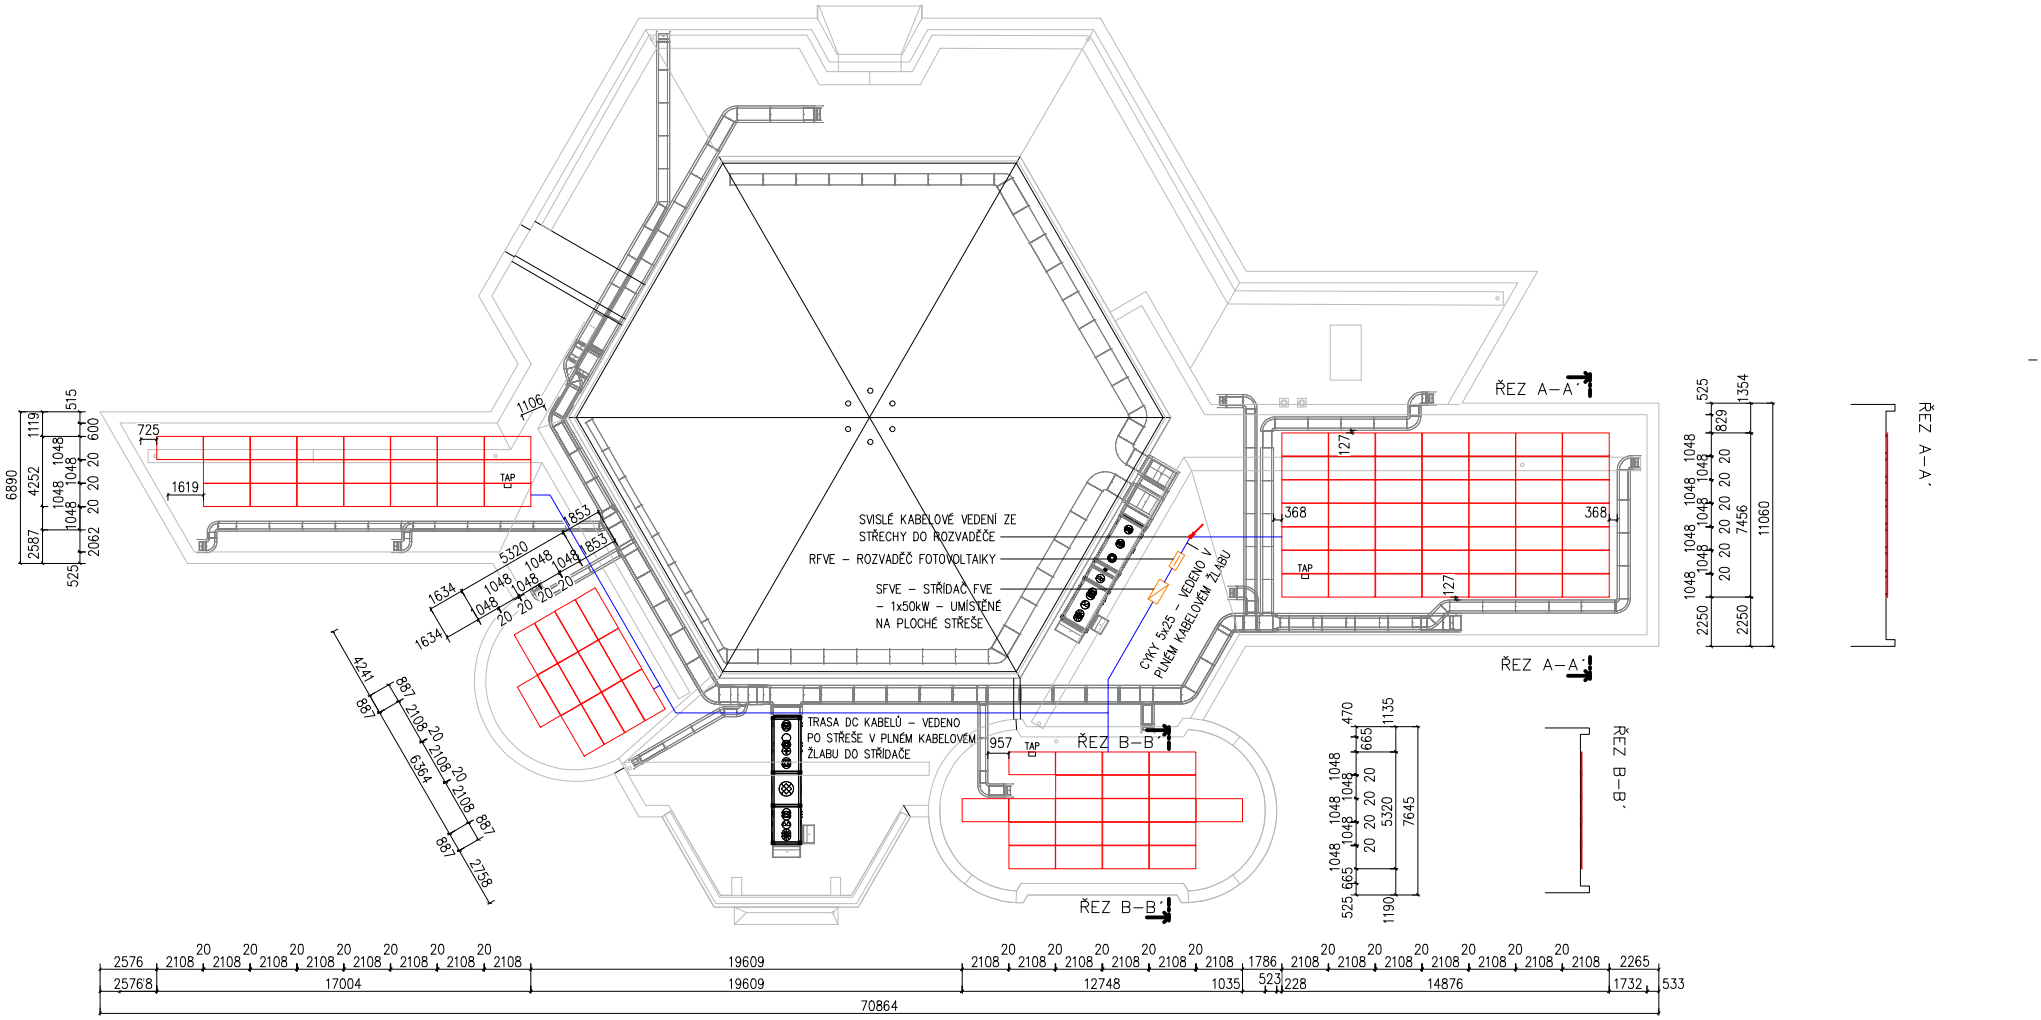

PŮDORYSNÝ ROZMĚR PANELU 450W

2108 × 1048

SPECIFIKACE FV PANELŮ:

Maximální výkon Pmax: 450W
Účinnost: 20,3%
Počet: 105KS
Azimut: 42,2° Jihozápad

TAP BEZDRÁTOVÝ RADIOVÝ VYSÍLAČ OPTIMIZÉRŮ (MAX. VZDÁLENOST NEJVZDÁLENĚJŠÍHO PANELU JE 35m)

REVIZE	POPIS ZMĚNY	DATUM	PODPIS
01	ÚPRAVA ROZMÍSTĚNÍ FVE PANELŮ Z DŮVODU UMÍSTĚNÍ VZT SYSTÉMU	11/2024	

ZODPOV.PROJEKTANT.	VYPRACOVAL	KOORDINACE
Ing. Michal Hornych	Ing. Vojtěch Výborný	Ing. Jakub Kubina

Ing. Jakub Kubina
Na Klouzkově 119
551 01 Jaroměř
IČ: 05670462
tel: +420 737 482 415
e-mail: jakub.kubina@seznam.cz

INVESTOR: Město Pacov, nám. Svobody 320, 395 01, Pacov

OKRES: PELHŘIMOV KRAJ: VYSOČINA

Místo a název stavby/katastr, číslo parcely
INSTALACE FOTOVOLTAICKÉHO SYSTÉMU 47,25 kWp GYMNÁZIUM
k.ú.: Pacov, p.č. st. 1974/1

ZAK.ČÍSLO	2022-59
DATUM	05/2022
STUPEŇ PD	PD stavby

NÁZEV VÝKRESU: VÝKRES STŘECHY – GYMNÁZIUM

MĚŘÍTKO: 1:175

ČÍSLO VÝKRESU: D.2b–01