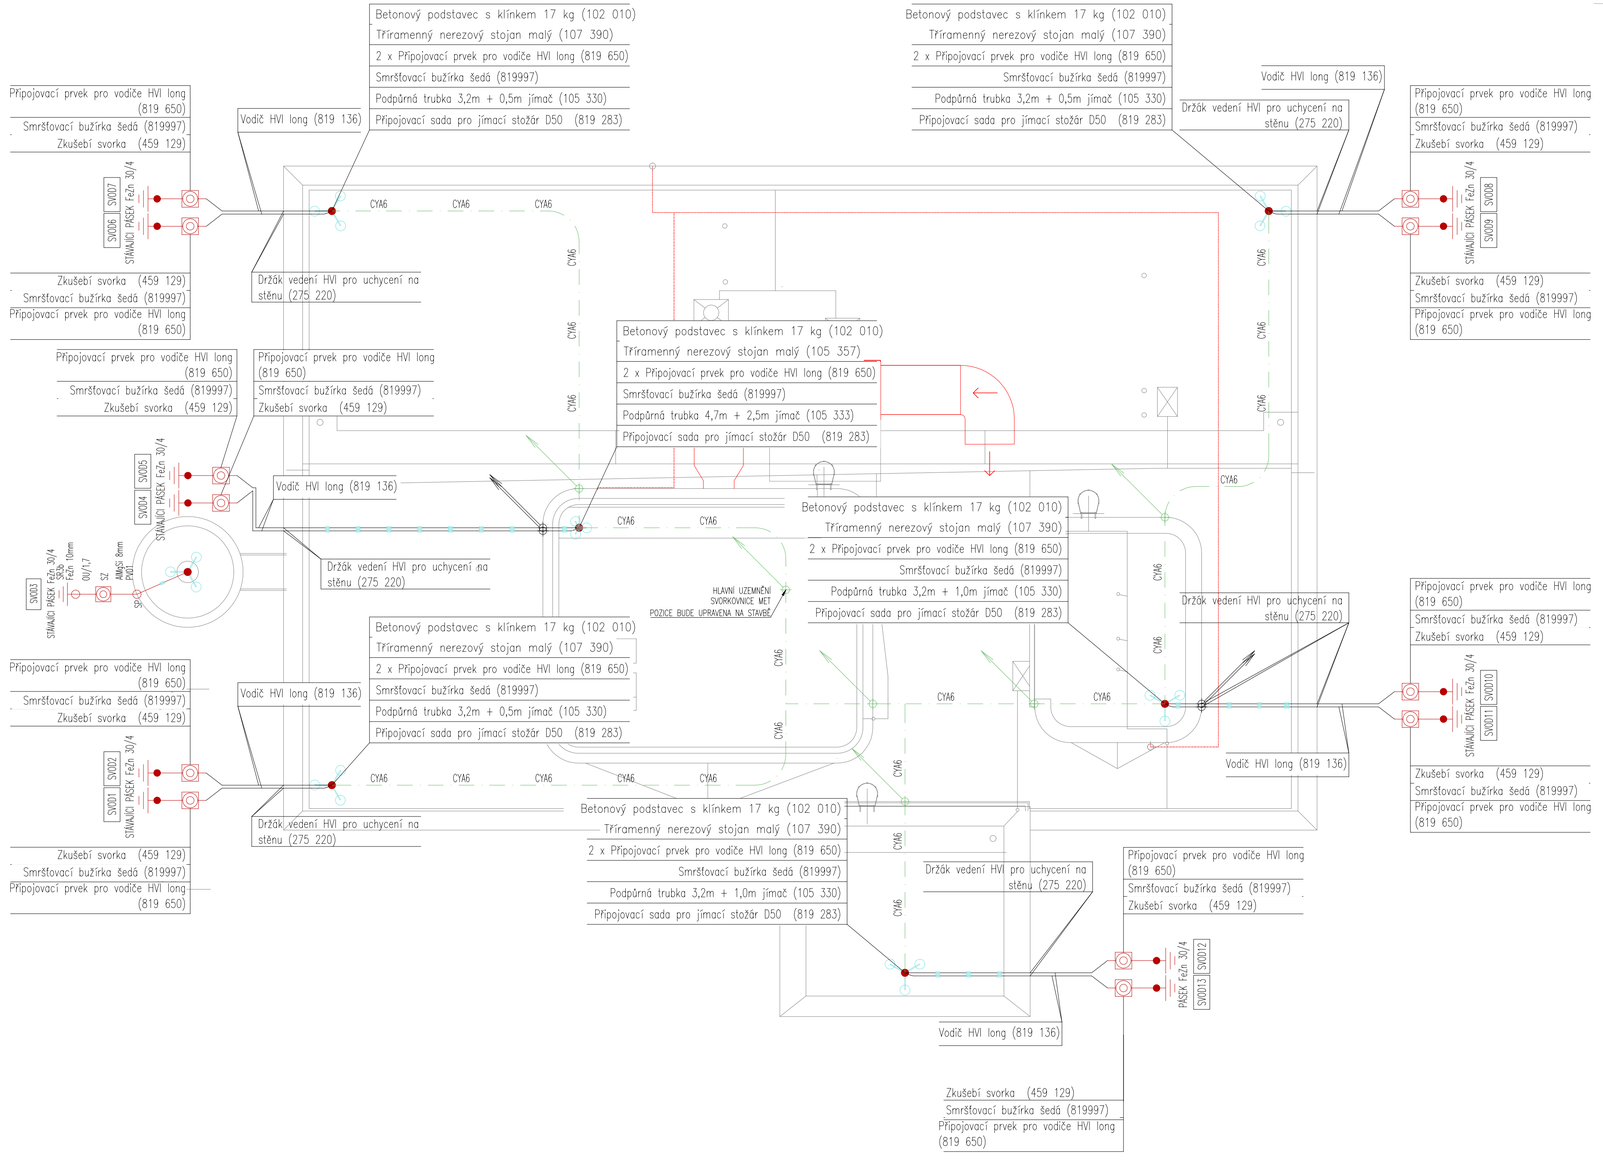

LEGENDA

KABEL CYA6

Hromosvod /LPS - systém ochrany před bleskem/ dle ČSN 62305 ed.2
Objekt bude zařazen do třídy LPS - III. / rodinné domy, administrativní budovy, obytné budovy, zemědělské stavby/
Jímací vedení bude tvořeno vodičem HVI long
Jímací soustava bude přizemněna příslušným počtem svodů na venkovní uzemnění.
Podpěry vedení budou voleny dle použité krytiny
Bude provedeno napojení na jímací soustavu veškerých kovových součástí.

ZÁKLADNÍ ÚDAJE:

OBVOD STŘECHY 122,3 m
POLOMĚR VALÍCÍ SE KOULE / LPS III 45m

DOSTATEČNÁ VZDÁLENOST
viz. příloha

OCHRANNÝ ÚHEL
55°
51°
46°

NUTNO PROVĚŘIT STÁVAJÍCÍ ZEMNÍCÍ SOUSTAVU
PŘI INSTALACI NUTNO POSTUPOVAT DLE NÁVODU VÝROBCE
PŘI VÝBĚRU BETONOVÝCH PODSTAVCŮ JE NUTNO DODRŽET PŘEDPIS VÝROBCE
PŘI INSTALACI JE NUTNO DODRŽET DOSTATEČNOU ZDÁLENOST A OBLAST KONCOVKY

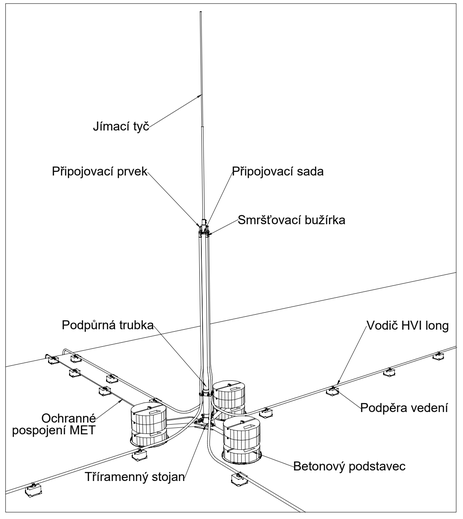

ČÍSLO A DATUM REVIZE - / -
±0,000 = xx m.n.m.

INVESTOR
město Pacov
Náměstí Svobody 320
395 01 Pacov

HLAVNÍ PROJEKTANT
2020-ARCHITEKTI
MODŘANSKÁ 307/68, 147 00 PRAHA 4
info@2020architekti.cz
+420 603 170 838
2020architekti.cz

AUTOR NÁVRHU
Ing. arch. Tomáš Maceška
Ing. arch. Petr Hora

AKCE
Stavební úpravy na snížení energetické náročnosti Poliklinika Pacov
k.ú. Pacov, parc. č. 303/1, 303/3, 303/9, Žižkova 922, 395 01 Pacov

STUPEŇ
DPS

DATUM VYDÁNÍ 1. VERZE
09/2025

FORMÁT
A2

ZODPOVĚDNÝ PROJEKTANT
Ing. M. Pekárek

ZAKÁZKA
2_46

ČÁST
D.1.2.5 Silnoproud

ZPRACOVATEL ČÁSTI
MPE s.r.o.
Palackého sady 68
397 01, Písek
IČO: 07401515

VYPRACOVAL
Martin Pocta
Pavel Procházka

NÁZEV VÝKRESU
PŮDORYS - STŘECHA 1

MĚŘÍTKO
1:100

ČÍSLO VÝKRESU
D.1.2.5_2.5