Půdorys 4.NP

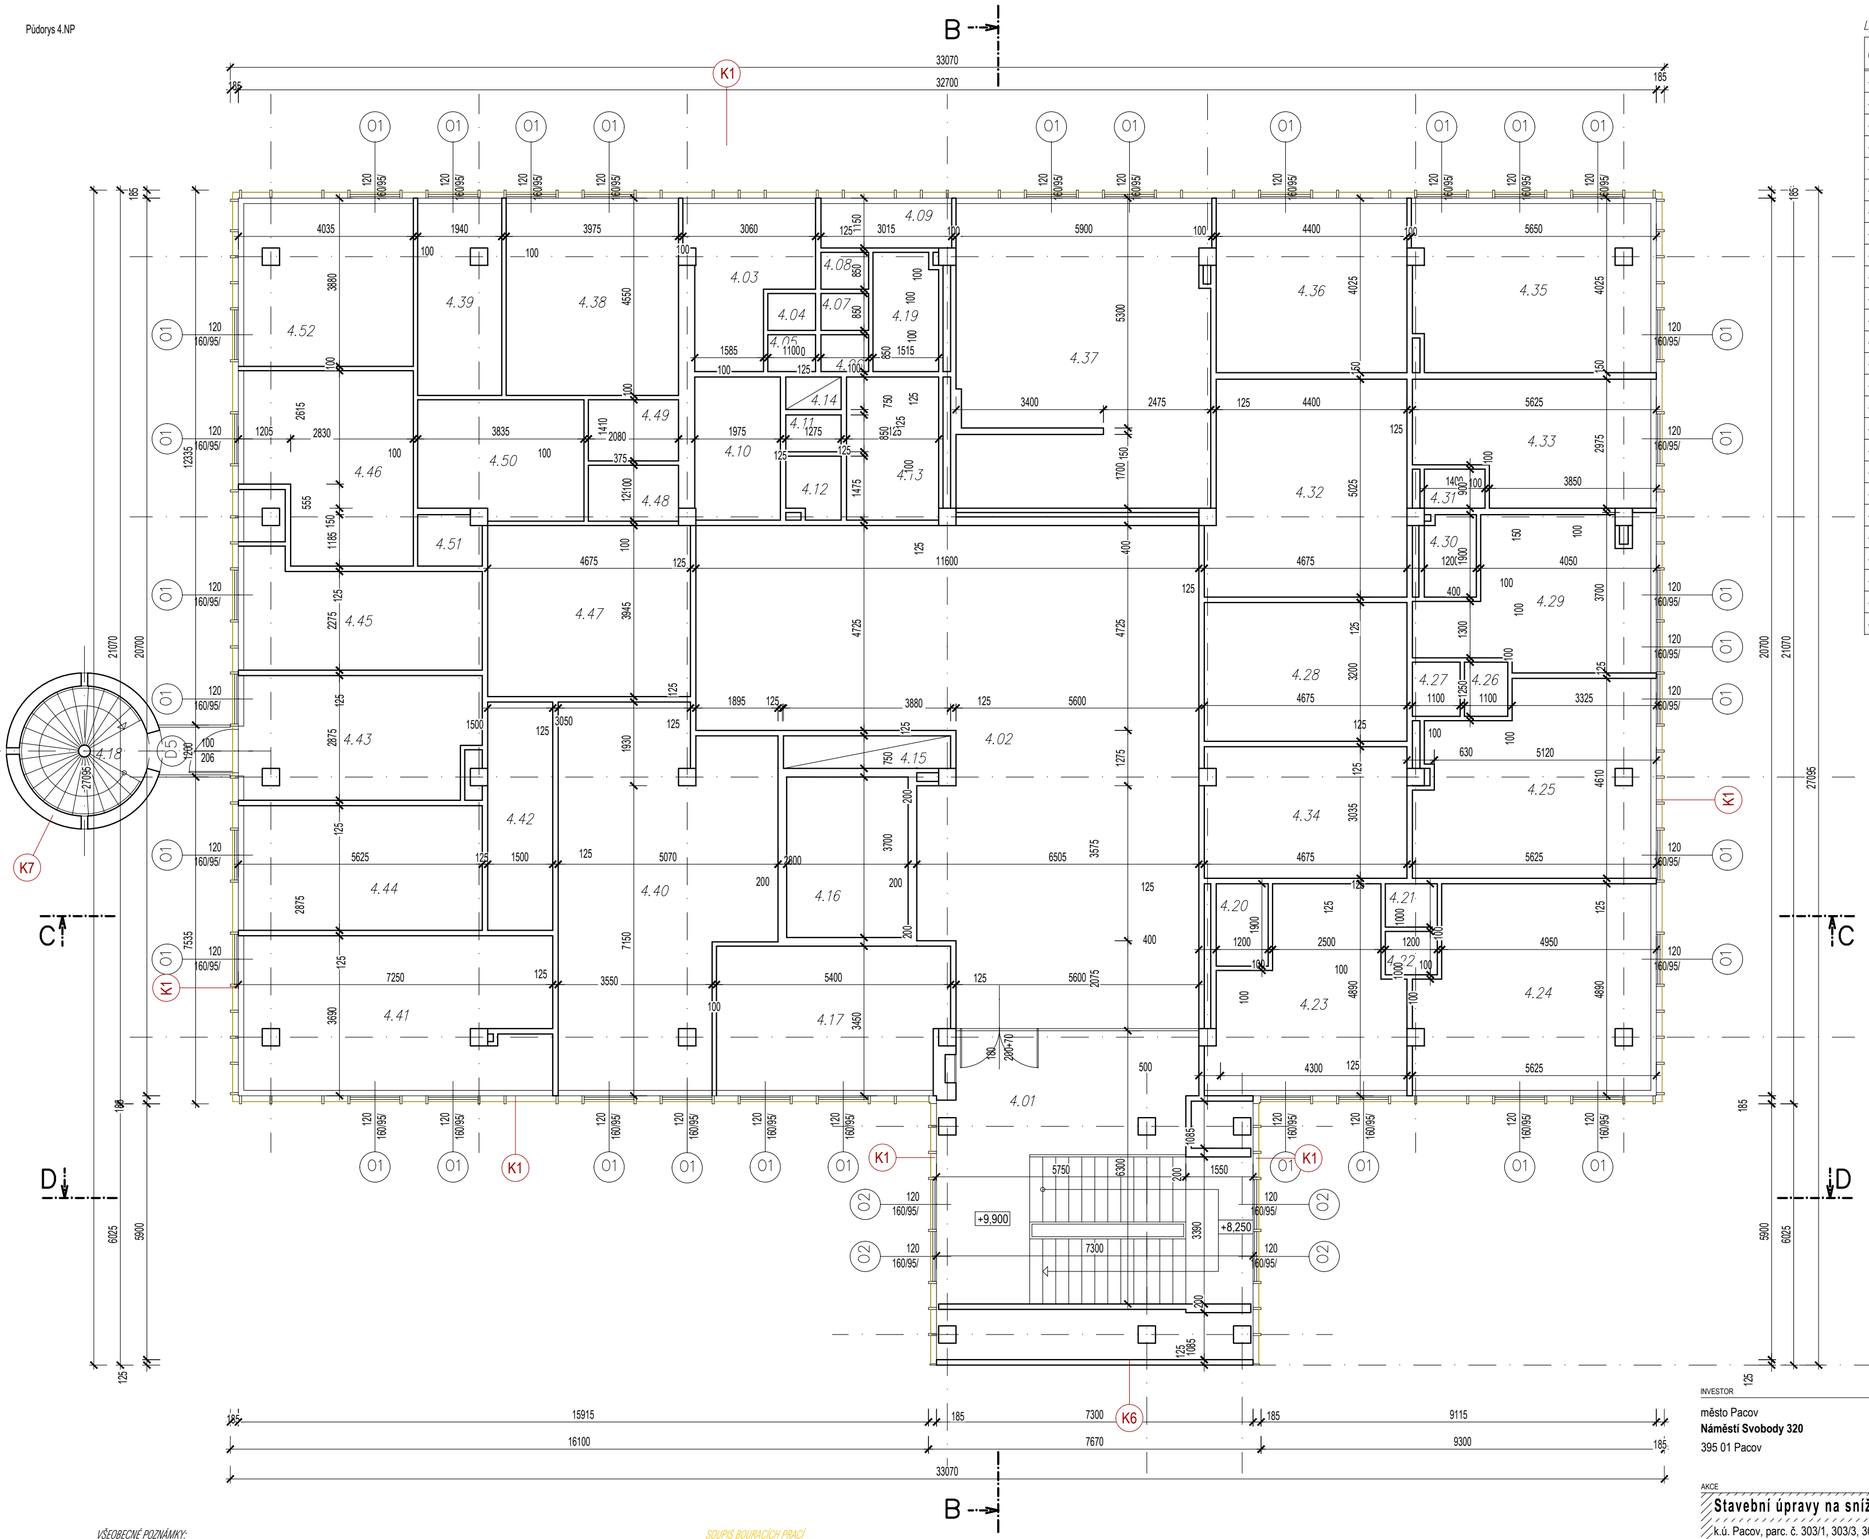


*LEGENDA MÍSTNOSTÍ*

| O.M. | NÁZEV MÍSTNOSTI | PLOCHA [m2] | | | |
|---|---|---|---|---|---|
| 4.01 | SchodiÙtì | 41.03 | 4.27 | Kabinka | 1.38 |
| 4.02 | Hala | 96.55 | 4.28 | Oekßrna ko?nø | 14.96 |
| 4.03 | WC mu?i | 8.78 | 4.29 | P'øpravna | 15.83 |
| 4.04 | WC | 0.94 | 4.30 | WC | 2.22 |
| 4.05 | WC | 0.94 | 4.31 | WC | 1.26 |
| 4.06 | WC | 0.94 | 4.32 | Oekßrna | 22.56 |
| 4.07 | WC | 0.94 | 4.33 | Laborato* | 14.59 |
| 4.08 | WC | 0.94 | 4.34 | Laborato* | 14.08 |
| 4.09 | Úklid | 3.09 | 4.35 | Laborato* | 21.12 |
| 4.10 | P'edsøò WC | 6.51 | 4.36 | Laborato* | 17.16 |
| 4.11 | WC | 1.08 | 4.37 | Laborato* | 40.42 |
| 4.12 | P'edsøò WC | 1.76 | 4.38 | Sßdrovna | 17.59 |
| 4.13 | P'edsøò WC | 7.01 | 4.39 | Litø sßdry | 8.58 |
| 4.14 | VZT | 0.96 | 4.40 | Vyvøjeè pßry | 38.37 |
| 4.15 | VZT | 2.89 | 4.41 | Kancelß* | 24.99 |
| 4.16 | Výtahy | 10.36 | 4.42 | Chodba | 7.90 |
| 4.17 | Sterilizaènø linka | 17.39 | 4.43 | Dennø møstnost | 15.32 |
| 4.18 | Po?ßrnø schodiÙtì | 9.15 | 4.44 | Kancelß* | 15.81 |
| 4.19 | WC ?eny | 4.07 | 4.45 | Laborato* | 13.07 |
| 4.20 | WC | 2.28 | 4.46 | Laborato* | 15.57 |
| 4.21 | Kabinka | 1.20 | 4.47 | Hala | 18.44 |
| 4.22 | Kabinka | 1.20 | 4.48 | Sklad | 2.68 |
| 4.23 | P'øpravna ?eny | 17.33 | 4.49 | Sklad | 2.93 |
| 4.24 | VyÙet'ovna ?eny | 24.61 | 4.50 | Chodba | 10.25 |
| 4.25 | VyÙet'ovna ko?nø, neurolog | 22.53 | 4.51 | Sklad | 1.70 |
| 4.26 | Kabinka | 1.25 | 4.52 | Laborato* | 14.68 |

## LEGENDA MATERIÁLŮ

- STÁVAJÍCÍ ZDIVO Z PLNÝCH CIHEL
- NOVÉ ZDIVO Z KERAMICKÝCH BLOKŮ
- ŽELEZOBETON
  kvalita betonu a výztuž viz část Statika
- TEPELNÁ IZOLACE - STÁVAJÍCÍ
  minerální vlna / XPS / EPS, PU pěna
- TEPELNÁ IZOLACE - NOVÁ
  minerální vlna / XPS / EPS, PU pěna
- ZATEPLENÍ STROPU DESKAMI Z MINERÁLNÍ VATY
- BETONOVÝ POTĚR / MAZANINA
- ZÁKLADOVÝ BETON
- ŠTĚRKOVÝ HUTNĚNÝ ZÁSYP
- HUTNĚNÝ ZÁSYP VÝKOPKEM
- ŠTĚRKOVÝ HUTNĚNÝ PODSYP
- ROSTLÝ TERÉN
- KAČÍREK
  frakce 16/32
- HYDROIZOLACE

*VŠEOBECNÉ POZNÁMKY:*

- Výkresy je nutné číst zároveň se specifikacemi
- V případě rozdílu kóty a grafického zobrazení je důležité lícování a návaznost konstrukcí podle skutečného stavu na stavbě!!! Nutno dodržet lícování, liniové návaznosti a středová umístění evidentně viditelná z projektové dokumentace!!!
- Před započetím dílenské výroby je nutné všechny rozměry ověřit na místě
- U výrobků, kde je ve specifikaci předepsána výrobní dokumentace, je dodavatel před započetím dílenské výroby tuto dokumentaci předložit architektovi ke schválení

*SOUPIS BOURACÍCH PRACÍ*

- Odstranění všech vyznačených zpevněných ploch.
- Odstranění vstupní konstrukce a odbourání vyznačených rohů přízemního objektu.
- Demontáž plynového potrubí na fasádě za přítomnosti plynaře.
- Odstranění vyznačených střešních souvrství včetně zajištění a vybourání atik.
- Demontáž vnějšího skleněného opláštění a kontrola nosných částí panelů.
- Vytyčení a bezpečné zabezpečení inženýrských sítí před bouráním.
- Zabezpečení ochrany objektu proti povětrnostním vlivům po odstranění střechy.

ČÍSLO A DATUM REVIZE: - / -

±0,000 = xx m.n.m.

INVESTOR
město Pacov
**Náměstí Svobody 320**
395 01 Pacov

HLAVNÍ PROJEKTANT
**2020-ARCHITEKTI**
MODŘANSKÁ 307/98, 147 00 PRAHA 4
info@2020architekti.cz
+420 603 170 838
2020architekti.cz

AUTOR NÁVRHU
Ing. arch. Tomáš Maceška
Ing. arch. Petr Hora

AKCE
**Stavební úpravy na snížení energetické náročnosti Poliklinika Pacov**
k.ú. Pacov, parc. č. 303/1, 303/3, 303/9, Žižkova 922, 395 01 Pacov

STUPEŇ
DPS

DATUM VYDÁNÍ 1. VERZE
09/2025

ZODPOVĚDNÝ PROJEKTANT
Ing. arch Zdeněk Rychtařík

FORMÁT

HIP
Ing. arch. Petr Hora

ZAKÁZKA
2_46

VYPRACOVAL
Ing. arch. Petr Hora
-

ČÁST
**D.**
ARCHITEKTONICKO-STAVEBNÍ

ZPRACOVATEL ČÁSTI
**2020-ARCHITEKTI**
MODŘANSKÁ 307/98, 147 00 PRAHA 4
info@2020architekti.cz
+420 603 170 838
2020architekti.cz

NÁZEV VÝKRESU
**STÁVAJÍCÍ STAV, BOURACÍ VÝKRES - PŮDORYS 4.NP**

MĚŘÍTKO
**1:100**

ČÍSLO VÝKRESU
**D.1.1.3.4**