


SCHÉMA ULOŽENÍ POTRUBÍ

a) V KOMUNIKACI

b) VE VOLNÉM TERÉNU

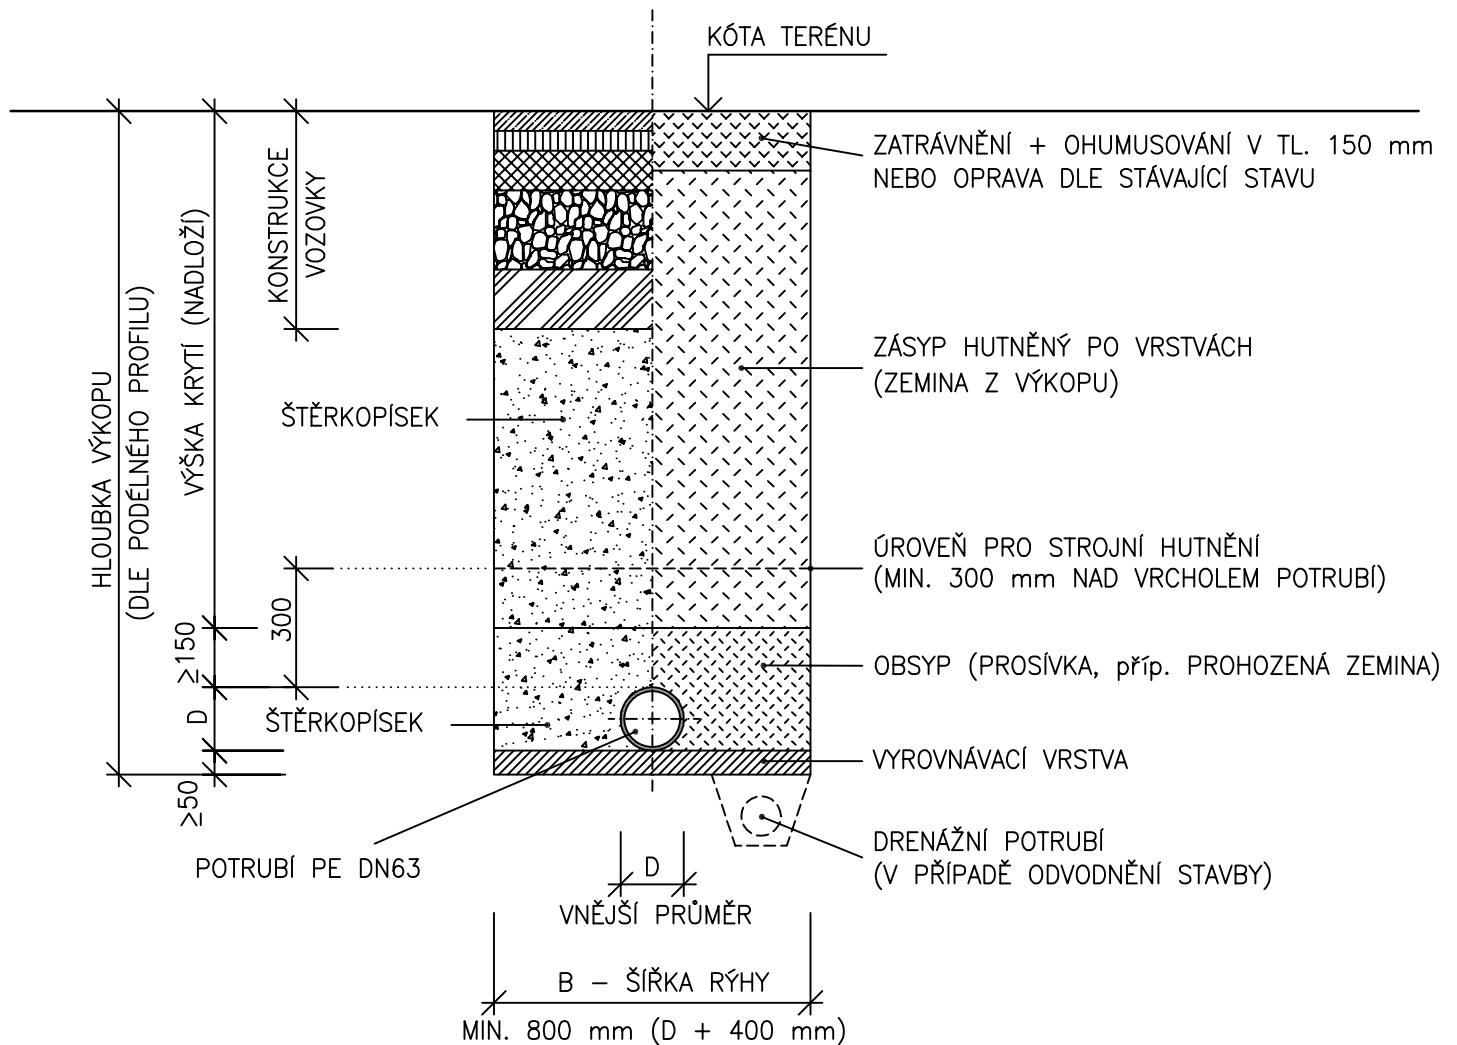

POZNÁMKA:

OD HLOUBKY VÝKOPU 1,50 m BUDE RÝHA PAŽENA

zodp. projektant	vypracoval	kreslil	projektování ekologických staveb s.r.o. 3E ekologie ekonomika estetik Pražská 455 393 01 Pelhřimov
Ing. J. Čašek	M. Žižka	M. Žižka	
KRAJ Vysočina	OBEC Čáslavsko	K.Ú. Čáslavsko	
INVESTOR obec Čáslavsko, Čáslavsko 21, 395 01			
AKCE			datum duben 2015
Vodovod Čáslavsko - Kopaniny			formát 1xA4
			č. zakázky
OBSAH			měřítko
Vzorový příčný řez uložením potrubí- vodovod			1:20
			č.přílohy
			D2