


|                                                    |         |    |         |
|----------------------------------------------------|---------|----|---------|
| G)Autopen Liberec, tel:487953082, outopen@volny.cz |         |    |         |
| Oslovená                                           |         |    |         |
| silnice                                            | silnice |    | silnice |
| 2001                                               | 2008    |    | 2009    |
| 7,00                                               | 113,79  |    | 25,83   |
| A1                                                 |         | W2 | W3      |
|                                                    |         |    | W4      |
| B)                                                 |         |    |         |

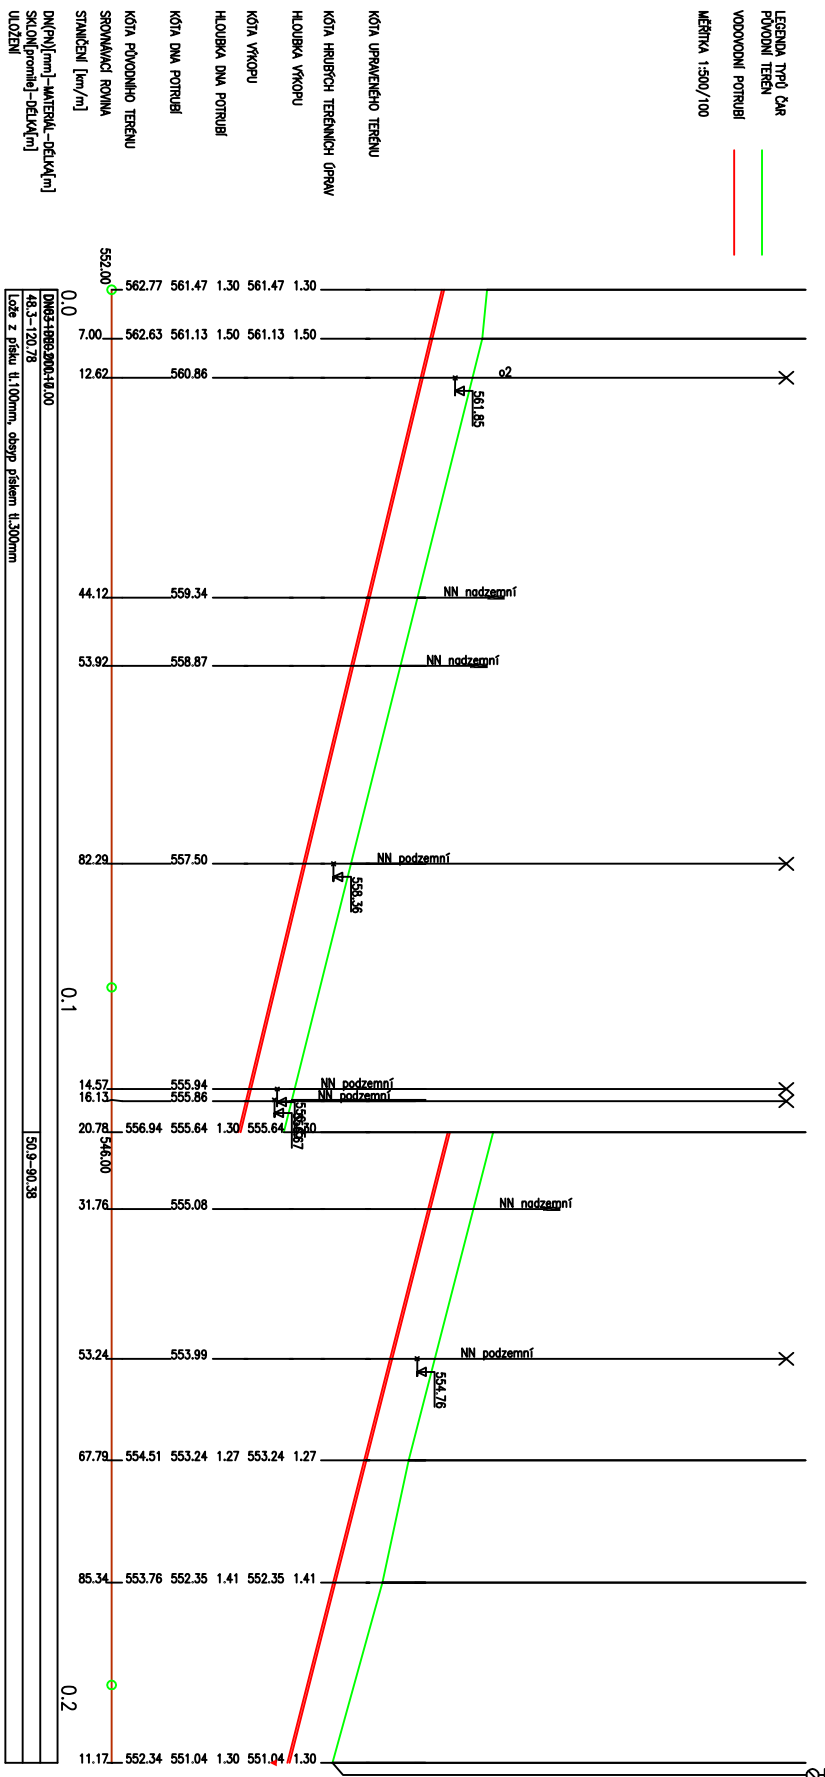

|                                               |                  |              |                                         |                                                                                     |
|-----------------------------------------------|------------------|--------------|-----------------------------------------|-------------------------------------------------------------------------------------|
| zodp. projektant                              | vypracoval       | kreslil      | projektování ekologických staveb s.r.o. |  |
| Jng. J. Časek                                 | M. Žižka         | M. Žižka     |                                         |                                                                                     |
| KRAJ Vysoká                                   | OBEC Čáslavsko   | KÚ Čáslavsko | Pražská 455                             |                                                                                     |
| INVESTOR obec Čáslavsko, Čáslavsko 21, 395 01 |                  |              | 393 01                                  | Pelhřimov                                                                           |
| AKCE                                          | datum duben 2015 |              |                                         |                                                                                     |
|                                               | formát 4xA4      |              |                                         |                                                                                     |
|                                               | č. zakázky       |              |                                         |                                                                                     |
| OBSAH                                         | měřítko          |              | č. přílohy                              |                                                                                     |
| Podélný profil - řad A1                       |                  |              | 1:500/100                               | ---                                                                                 |