


ŘEZ A-A`

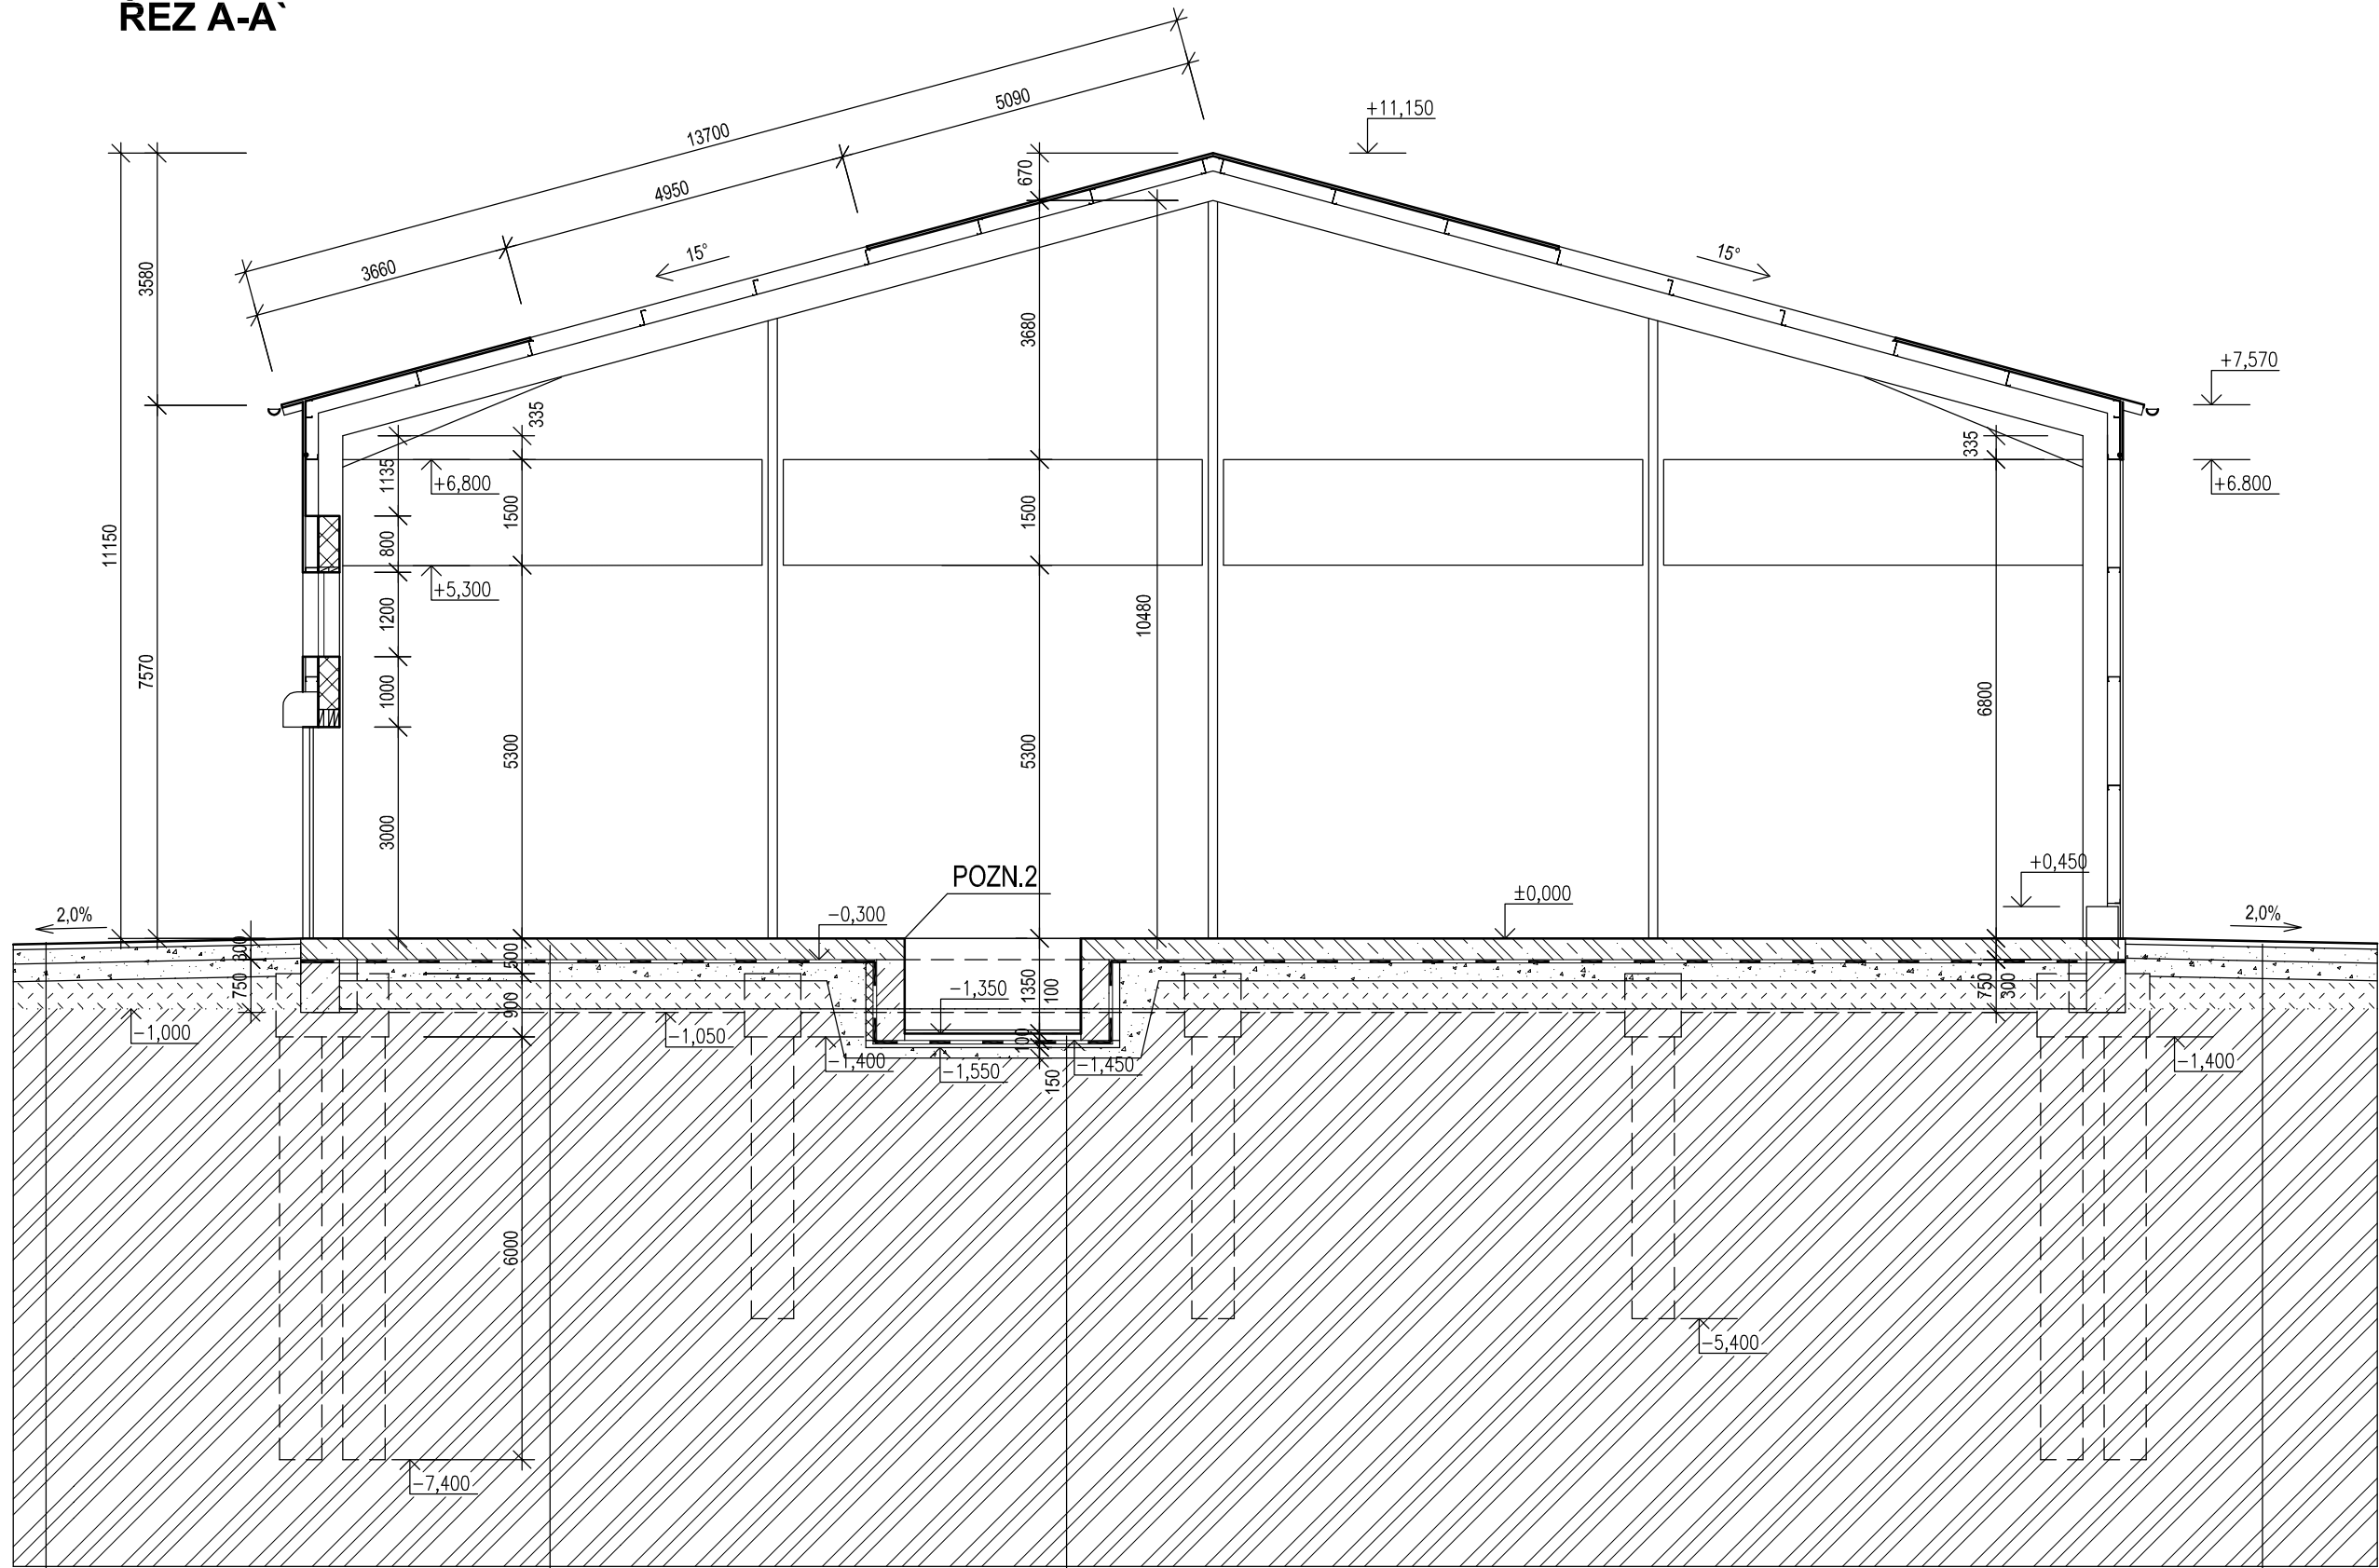

ASFALTOVÝ BETON	ABS III	40mm	BETON C 25/30 XC2 + VÝZTUŽ	300 mm	BETON 12/15 X0	100 mm	ASFALTOVÝ BETON	ABS III	40mm
OBALOVANÉ KAMENIVO	OKJ II	40mm	HYDROIZOLACE STAFOL 914, TL. 0,8 MM		HYDROIZOLACE STAFOL 914, TL. 0,8 MM	100 mm	OBALOVANÉ KAMENIVO	OKJ II	40mm
ŠTĚRKODRŤ	ŠD	200mm	SPODNÍ GEOTEXTILIE: NETEX 200G/M2		BETON 12/15 X0	100 mm	ŠTĚRKODRŤ	ŠD	200mm
ŠTĚRKOPÍSEK	ŠP	>250mm	VYROVNÁVACÍ VRSTVA Z LOMOVÉ PROSÍVKY	50 mm	ŠTĚRKOVÝ PODSYP	150 mm	ŠTĚRKOPÍSEK	ŠP	>250mm
ZHUTNĚNÁ PLÁŇ, Edef > 35MPa			ŠTĚRKOVÝ PODSYP	250 mm	ZHUTNĚNÁ PLÁŇ, Edef > 35MPa		ZHUTNĚNÁ PLÁŇ, Edef > 35MPa		
CELKEM		530mm	HUTNĚNÝ NÁSYP	400 mm	CELKEM	350 mm	CELKEM		530mm
			ZHUTNĚNÁ PLÁŇ, Edef > 35MPa						
			CELKEM	1000 mm					


LEGENDA MATERIÁLŮ


- STĚNA Z OCELOVÝCH TRAPÉZOVÝCH PLECHŮ
- ZDIVO SOKLU Z BETONOVÝCH ŠALOVACÍCH TVÁRNIC VÝŠKY 750 MM, ŠÍŘKY 450 MM
- ZDIVO Z KERAMICKÝCH BLOKŮ ŠÍŘKY 300 MM
- ZÁKLADOVÁ KONSTRUKCE Z BETONU C 25/30 XC2, VÝZTUŽ Z OCELI B500B
- PODLAHA Z BETONU C 25/30 XC2, VÝZTUŽ Z OCELI B500B
- PODKLADNÍ BETONY A PODLAHY JÍMEK Z BETONU C 12/15 X0
- IZOLAČNÍ PŘIZDÍVKA Z BETONOVÝCH CIHEL NA CEMENTOVOU MALTU
- ŠTĚRKOVÝ PODSYP
- HUTNĚNÝ NÁSYP
- PŮVODNÍ ZEMINA

POZNÁMKA

POZN.1 V HRANĚ JÍMEK BUDE PO CELÉM OBVODĚ VSAZEN LEMOVACÍ ÚHELNÍK L 80/80/6 MM A VENKOVNÍ ÚHELNÍK L 40/40/4 MM - VIZ DETAIL NÍŽE.

DETAIL HRANY JÍMEK

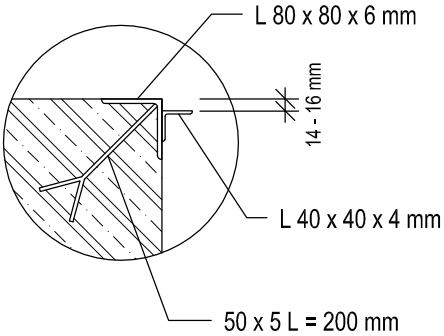

ZODP. PROJEKTANT	VYPRACOVAL	KRESLIL	<div><p>ING. JAN ŠLECHTA PACOV MALOVCOVA 1080 TEL. FAX. 565/44 35 57 IČO 113 24 180</p></div>	
ing. ŠLECHTA	ing. ŠLECHTA	ing. ŠLECHTA		
INVESTOR		SOMPO a.s., SVATOVÍTSKÉ NÁM., PELHŘIMOV		
MÍSTO STAVBY	PARC.Č. 913/2 K.Ú. ROUČKOVICE (HRÁDEK)		<div><div>FORMÁT</div><div>3 A4</div><div>DATUM</div><div>08. 2015</div><div>ČÍSLO ZAKÁZKY</div><div>13/46</div><div>MĚŘITKO</div><div>1: 100</div><div>ČÍSLO VÝKRESU</div><div>D1.06</div></div>	
HALA NA TŘÍDĚNÍ ODPADU				
SOMPO - HRÁDEK				
DOKUMENTACE K VÝBĚROVÉMU ŘÍZENÍ				
ŘEZ A-A`				