



POHLED SEVERNÍ

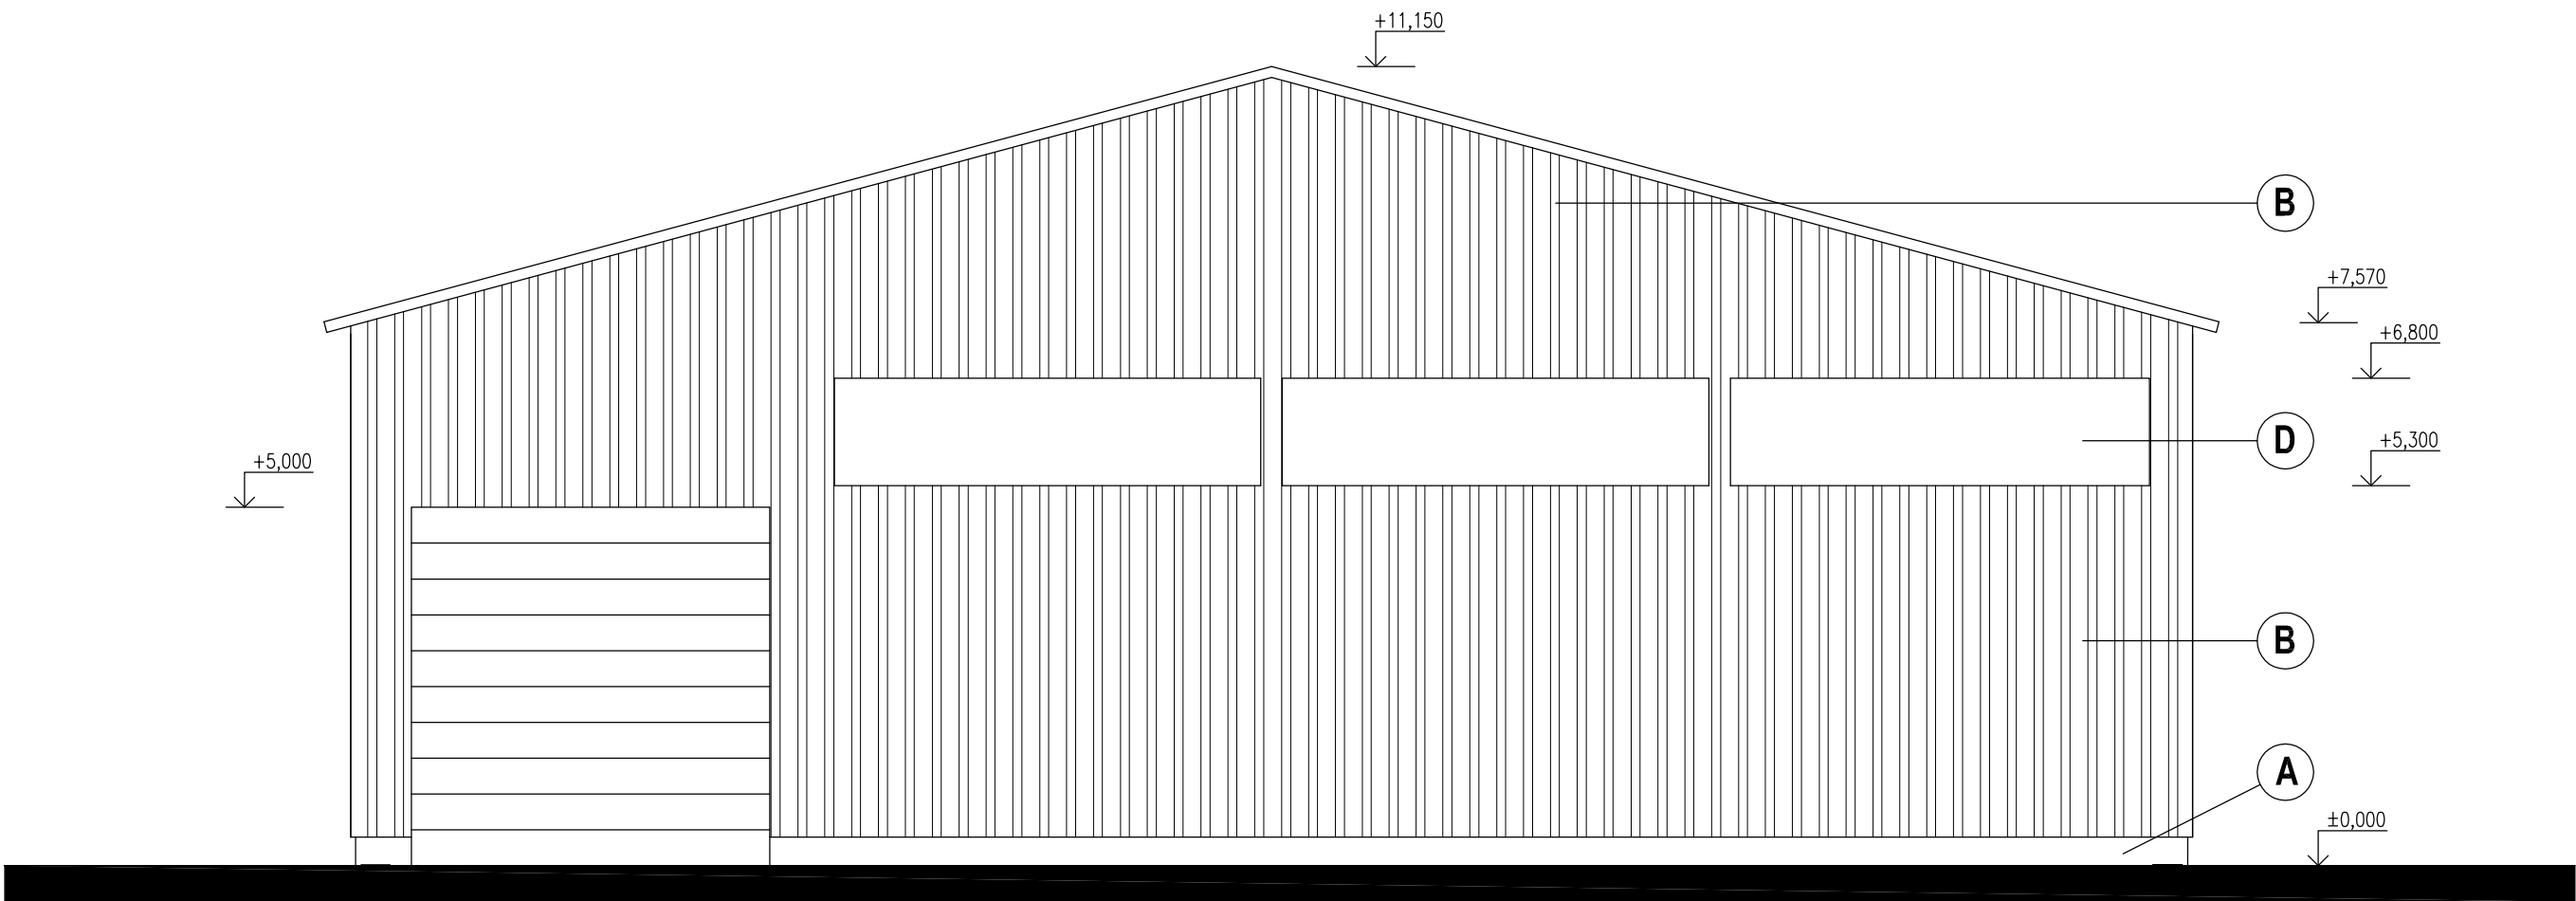


POHLED JIŽNÍ

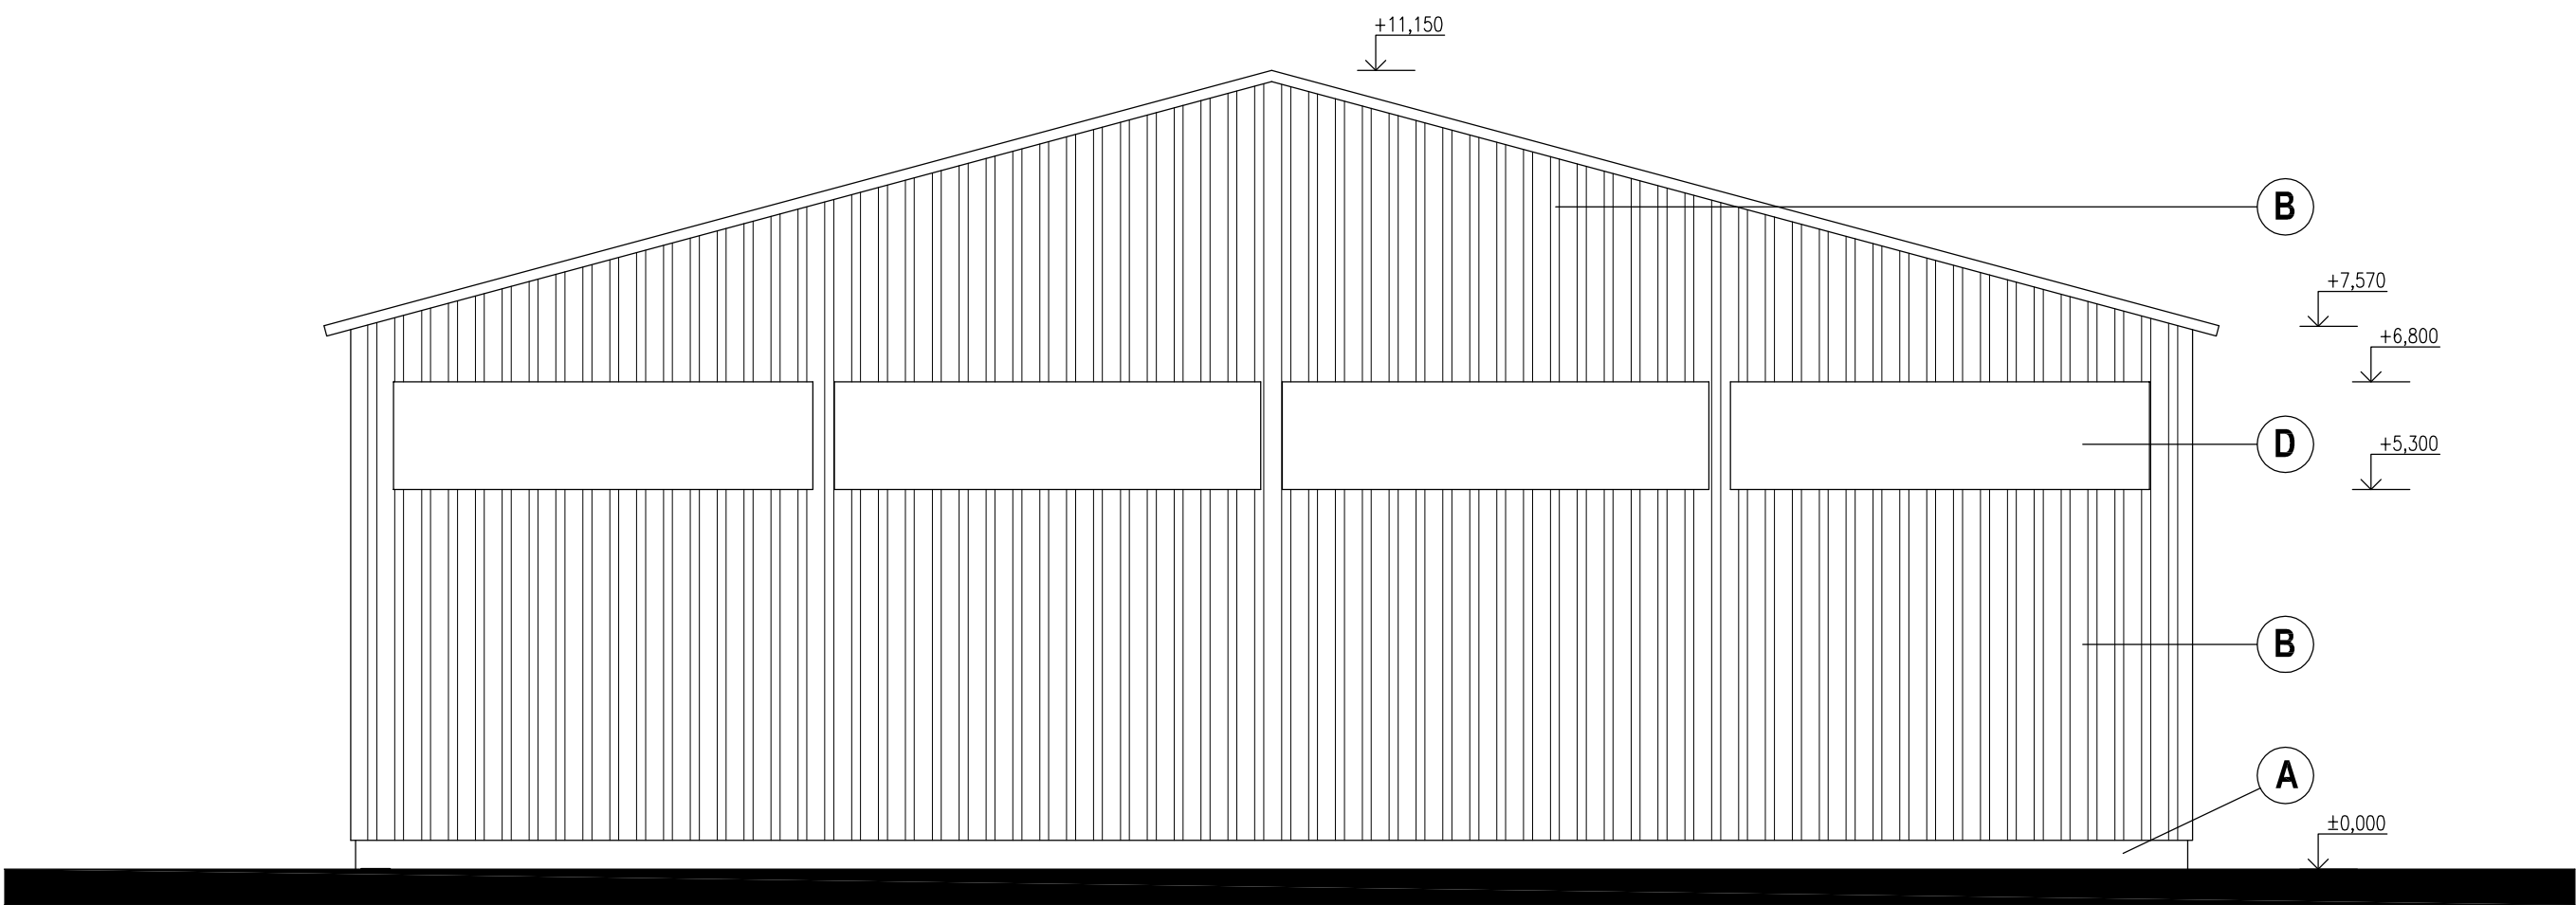

POZNÁMKA

- A** SOKL Z BETONOVÝCH ŠALOVACÍCH TVÁRNIC BEZ POVRCHOVÉ ÚPRAVY
- B** STĚNOVÉ OPLÁŠTĚNÍ OBJEKTU Z TRAPÉZOVÝCH PLECHŮ, S POVRCHOVOU ÚPRAVOU - BARVA SV. ŠEDÁ
- D** PROSVĚTLOVACÍ STĚNOVÝ PÁS ZE SKLA O VELIKOSTI 5,85 A 5,95 x 1,5 M

VRATA, DVEŘE, RÁMY OKEN - BARVA BÍLÁ

ZODP. PROJEKTANT	VYPRACOVAL	KRESLIL	 ING. JAN ŠLECHTA PACOV MALOVCOVA 1080 TEL. FAX. 565/44 35 57 IČO 113 24 180	
ing. ŠLECHTA	ing. ŠLECHTA	ing. ŠLECHTA		
INVESTOR				
MÍSTO STAVBY	PARC.Č. 913/2 K.Ú. ROUČKOVICE (HRÁDEK)			
HALA NA TRÍDĚNÍ ODPADU SOMPO - HRÁDEK DOKUMENTACE K VÝBĚROVÉMU ŘÍZENÍ			FORMÁT	6 A4
			DATUM	08. 2015
			ČÍSLO ZAKÁZKY	13/46
POHLEDY ŠTÍTOVÉ			MĚŘÍTKO	ČÍSLO VÝKRESU
			1: 100	D1.08