



VÝPIS MÍSTNOSTÍ

Číslo	Jméno	Plocha [m2]		
1.01	HALA	1480,00		

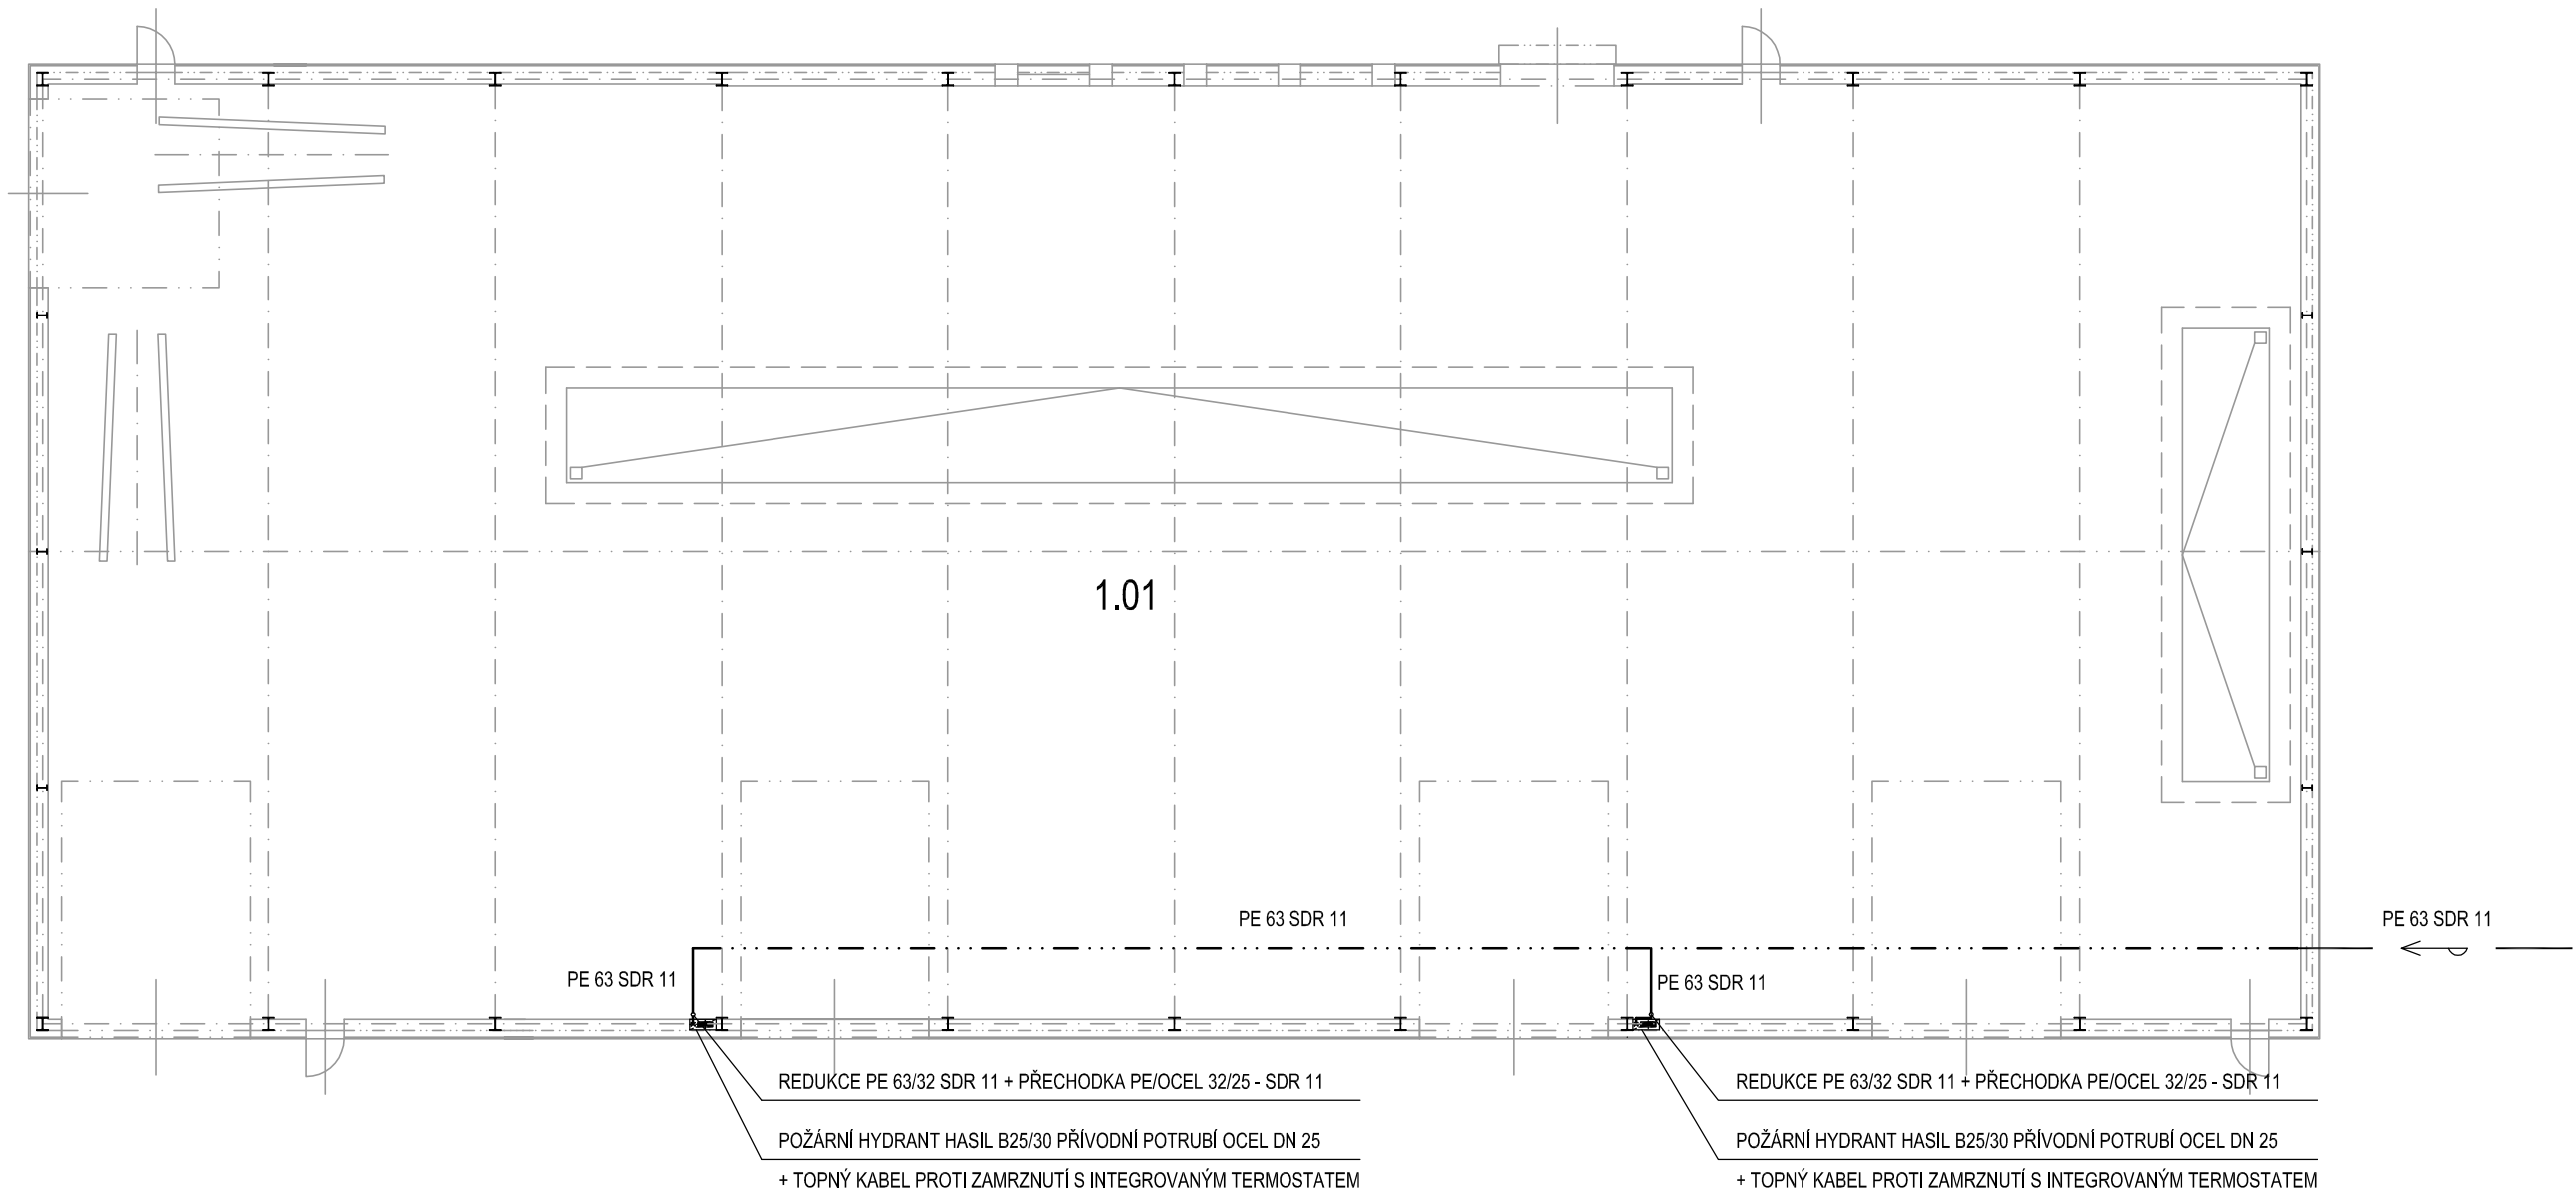


LEGENDA:

	VODOVODNÍ PŘÍPOJKA - PE 63 SDR 11
	VNITŘNÍ ROZVODY POŽÁRNÍ VODY POD KONSTRUKCÍ PODLAHY

ZODP. PROJEKTANT	VYPRACOVAL	KRESLIL		
ing. ŠLECHTA	ing. ŠLECHTA	ing. ŠLECHTA		
INVESTOR				
SOMPO a.s., SVATOVITSKÉ NÁM., PELHŘIMOV				
MÍSTO STAVBY	PARC.Č. 913/2 K.Ú. ROUČKOVICE (HRÁDEK)			
HALA NA TRÍDĚNÍ ODPADU SOMPO - HRÁDEK DOKUMENTACE K VÝBĚROVÉMU ŘÍZENÍ			FORMÁT	3 A4
			DATUM	08. 2015
			ČÍSLO ZAKÁZKY	13/46
			MĚŘÍTKO	ČÍSLO VÝKRESU
PŮDORYS - ZI			1: 200	D1.10


VÝPIS MÍSTNOSTÍ

Číslo	Jméno	Plocha [m2]		
1.01	HALA	1480,00		

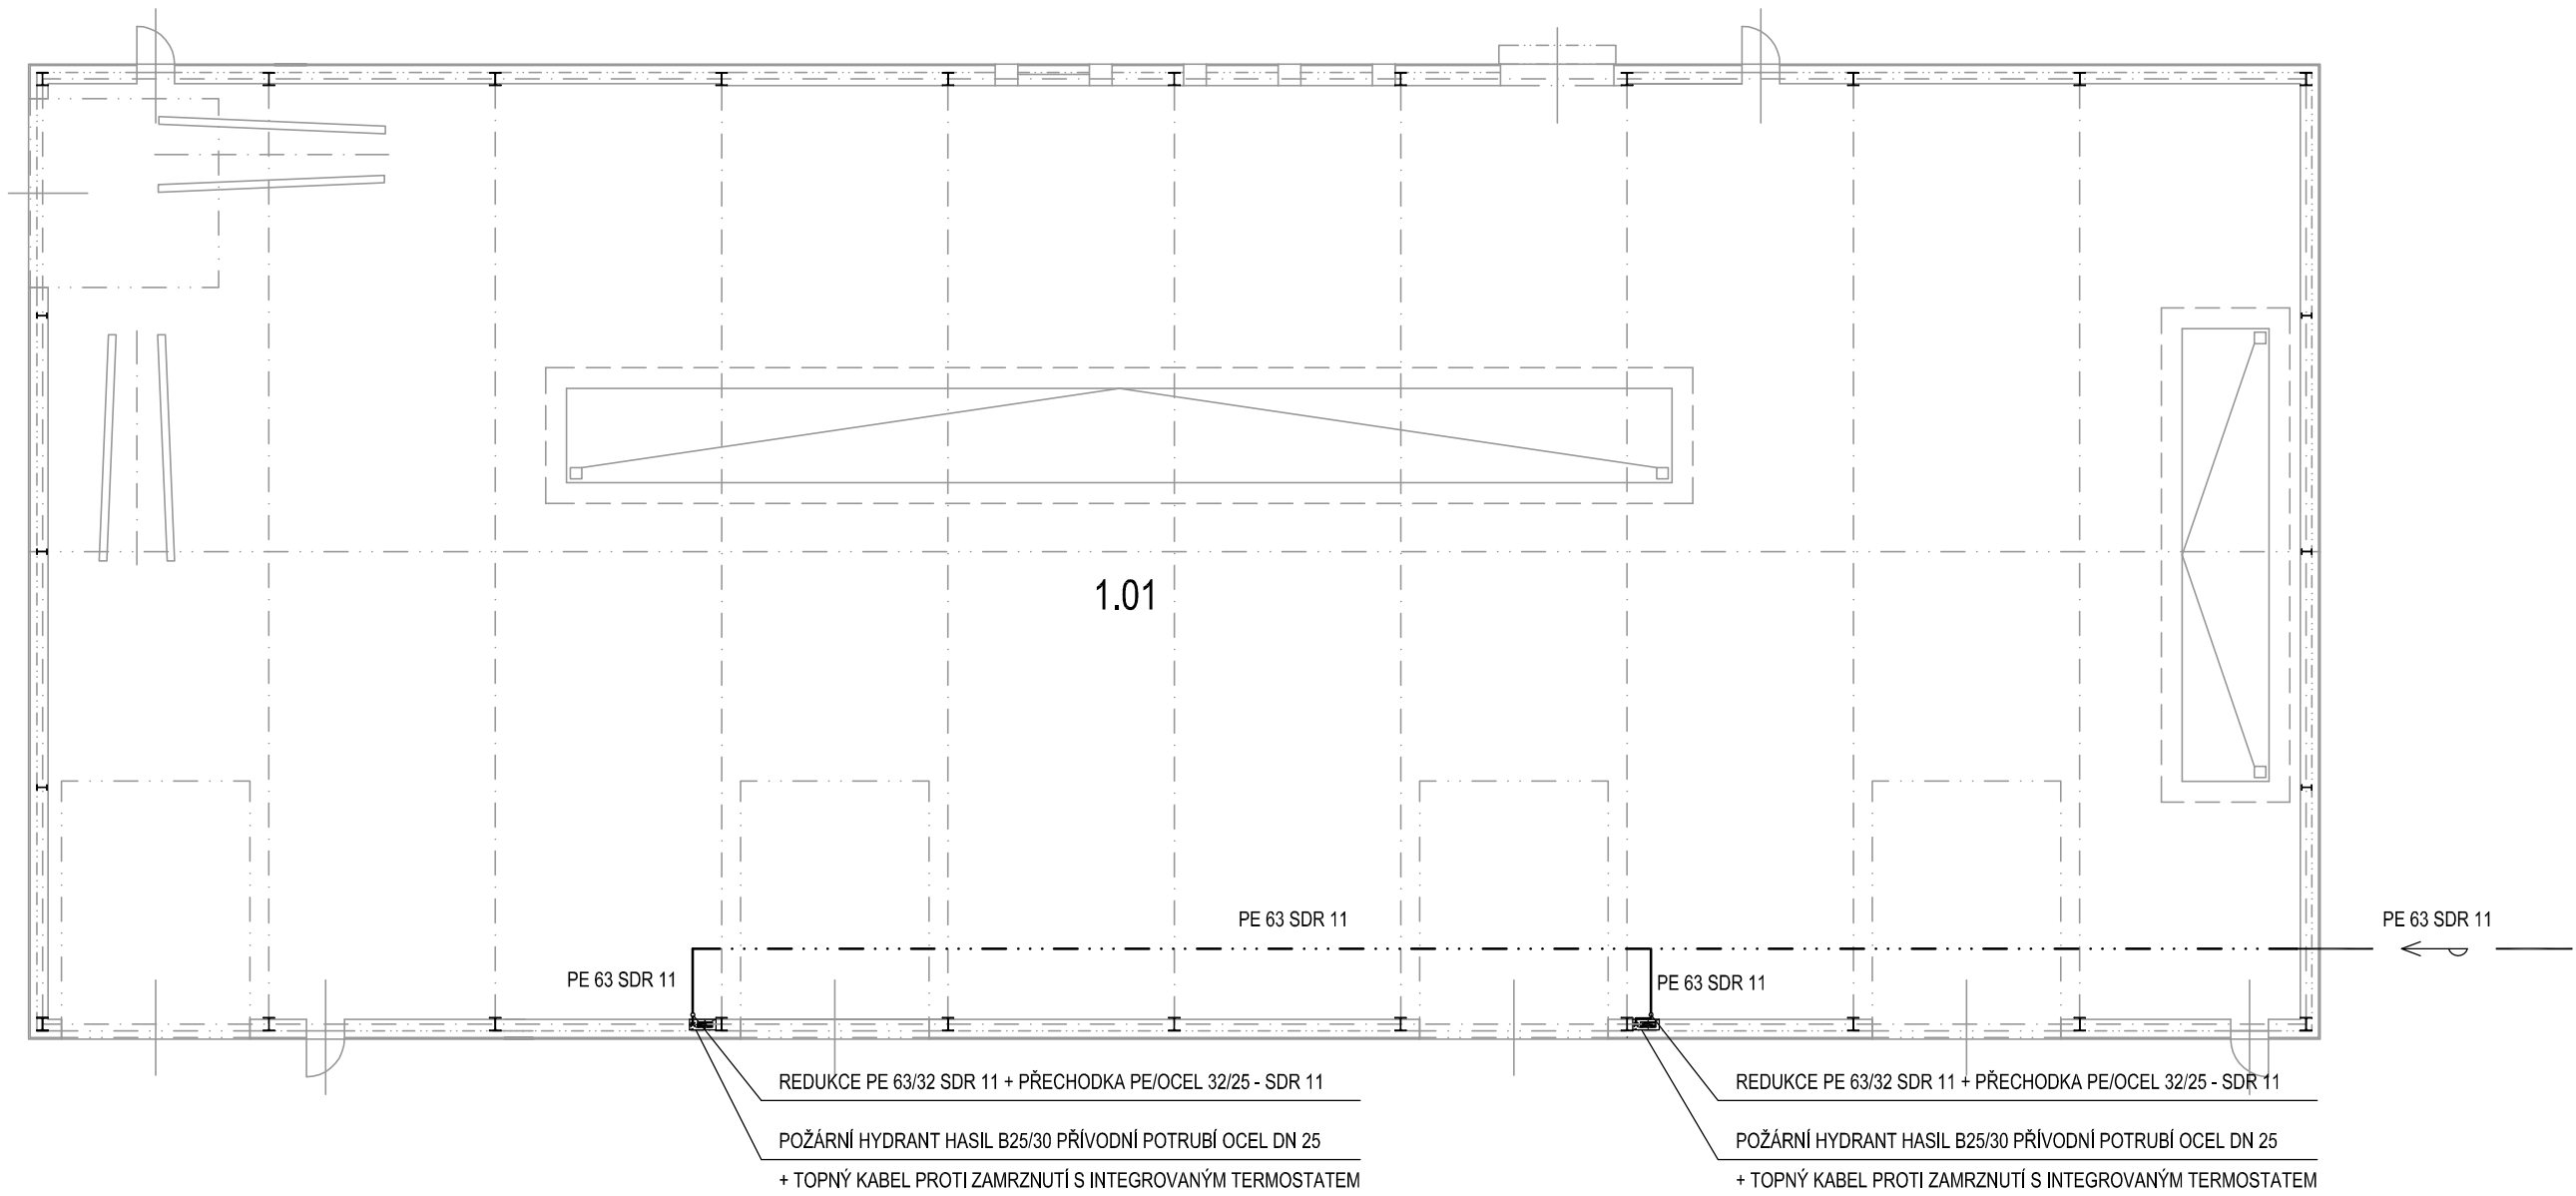

LEGENDA:

	VODOVODNÍ PŘÍPOJKA - PE 63 SDR 11
	VNITŘNÍ ROZVODY POŽÁRNÍ VODY POD KONSTRUKCÍ PODLAHY

ZODP. PROJEKTANT	VYPRACOVAL	KRESLIL	 ING. JAN ŠLECHTA PACOV MALOVCOVA 1080 TEL. FAX. 565/44 35 57 IČO 113 24 180	
ing. ŠLECHTA	ing. ŠLECHTA	ing. ŠLECHTA		
INVESTOR				
SOMPO a.s., SVATOVITSKÉ NÁM., PELHŘIMOV				
MÍSTO STAVBY	PARC.Č. 913/2 K.Ú. ROUČKOVICE (HRÁDEK)			
HALA NA TRÍDĚNÍ ODPADU SOMPO - HRÁDEK DOKUMENTACE K VÝBĚROVÉMU ŘÍZENÍ			FORMÁT	3 A4
			DATUM	08. 2015
			ČÍSLO ZAKÁZKY	13/46
			MĚŘÍTKO	ČÍSLO VÝKRESU
PŮDORYS - ZI			1: 200	D1.10