




ŘEZ 1

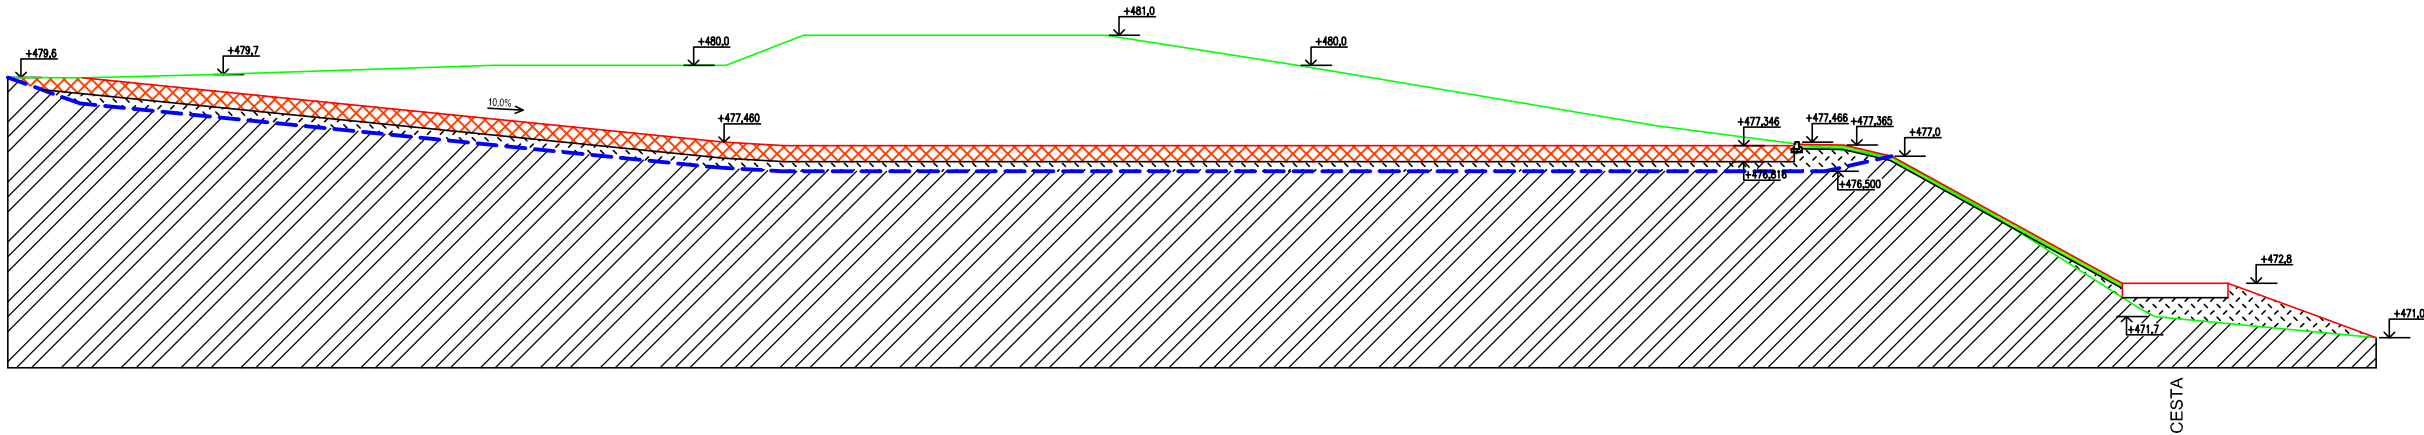


ŘEZ 2

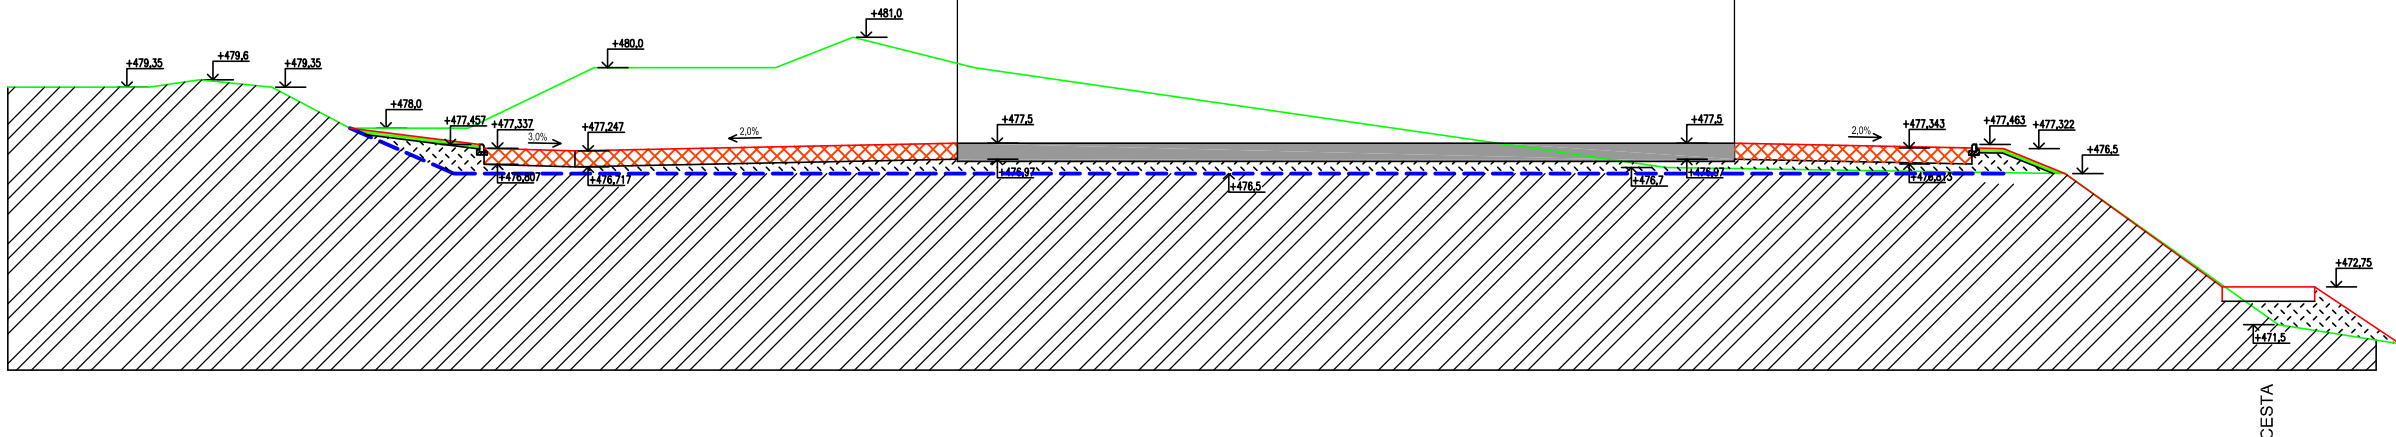


ŘEZ 3

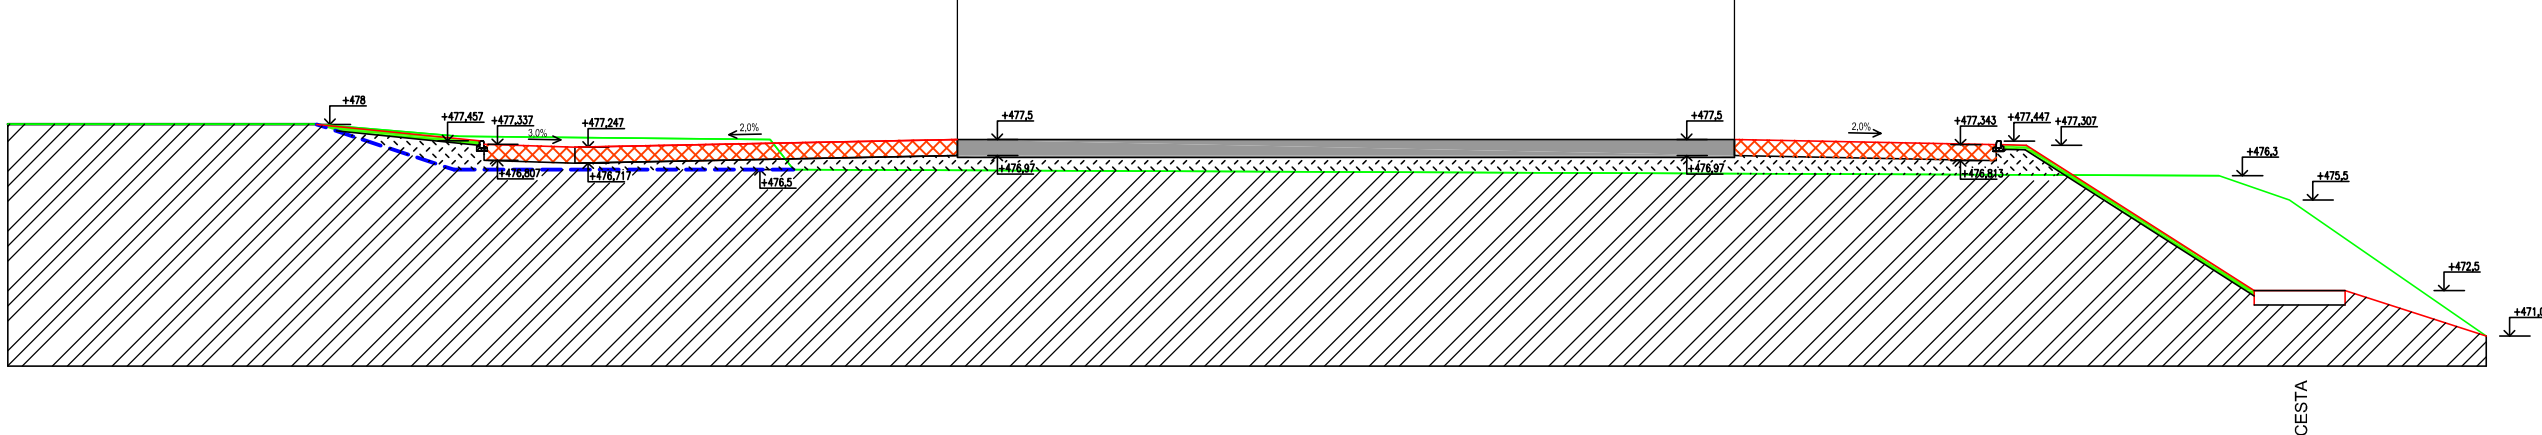


ŘEZ 4

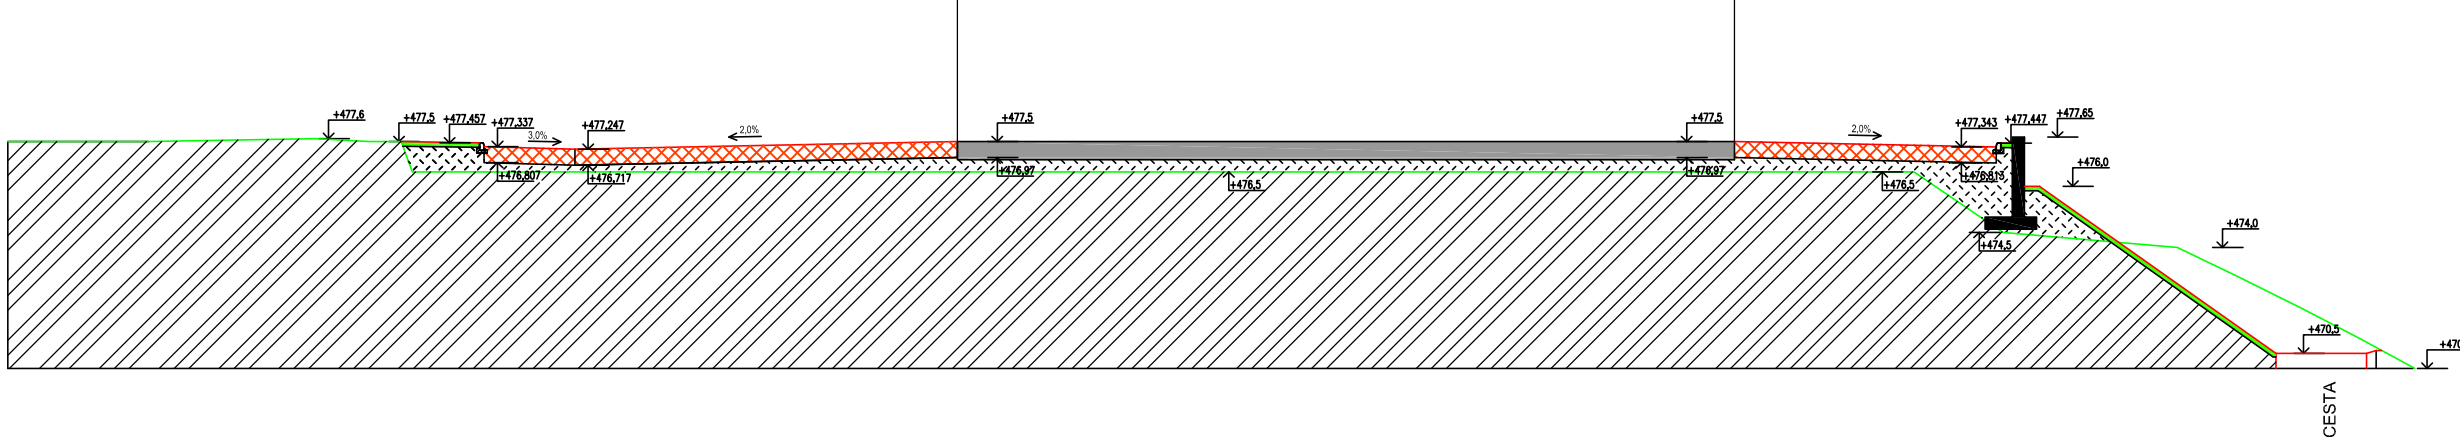


ŘEZ 5

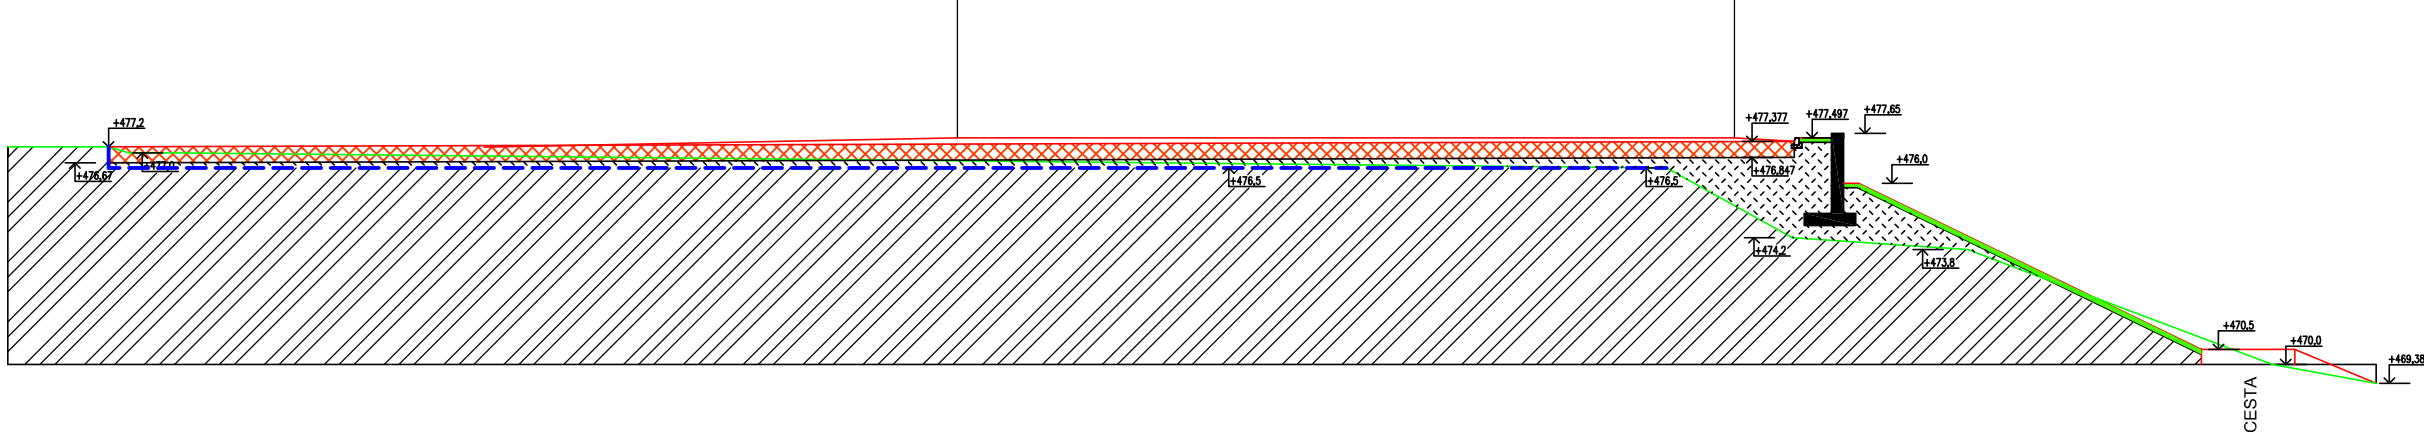

ŘEZ I.

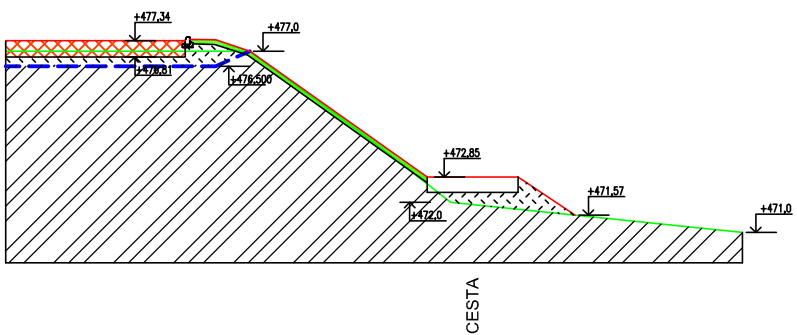


ŘEZ II.

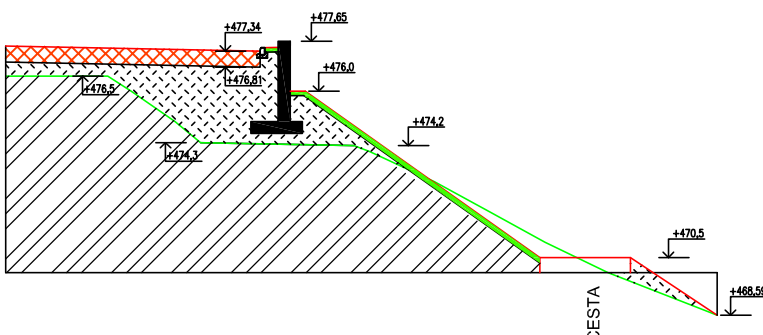

LEGENDA:

- PŮVODNÍ TERÉN
- HRANA VÝKOPU
- UPRAVENÝ TERÉN
- SKLADBA KOMUNIKACE - TL. 530 MM
- SKLADBA PODLAHA HALY - TL. 600 MM
- OPĚRNÁ STĚNA Z BETONU C 25/30
- ZATRAVNĚNÁ PLOCHA - ORNICE - TL. 150 MM
- HUTNĚNÝ NÁSYP
- STÁVAJÍCÍ ZEMINA

ZODP. PROJEKTANT	VYPRACOVAL	KRESLIL	 ING. JAN ŠLECHTA PACOV MALOVCOVA 1080 TEL. FAX. 565444 35 57 IČO 113 24 180	
ing. ŠLECHTA	ing. ŠLECHTA	ing. ŠLECHTA		
INVESTOR				
SOMPO a.s., SVATOVÍTSKÉ NÁM., PELHŘIMOV				
MÍSTO STAVBY	PARC.Č. 913/2 K.Ú. ROUČKOVICE (HRÁDEK)			
HALA NA TRÍDĚNÍ ODPADU SOMPO - HRÁDEK DOKUMENTACE K VÝBĚROVÉMU ŘÍZENÍ			FORMÁT	6 A4
			DATUM	08. 2015
			ČÍSLO ZAKÁZKY	13/46
D5 - KOMUNIKACE, PLOT A OPĚRNÁ STĚNA PŘÍČNÉ ŘEZY			MĚŘÍTKO	ČÍSLO VÝKRESU
			1: 250	D5.04