



OPLOCENÍ VÝŠKY 1,5 M

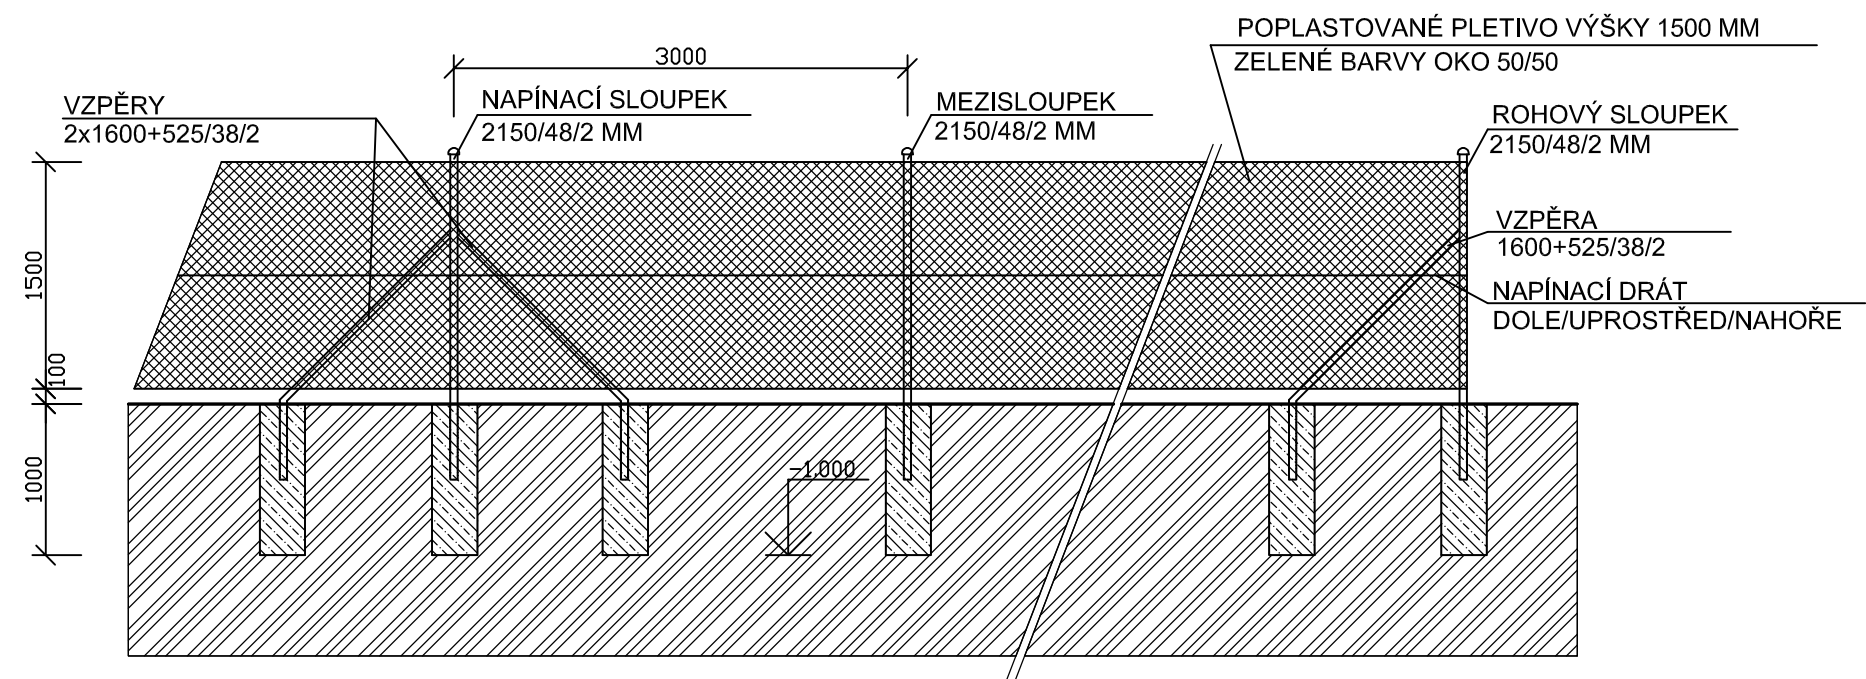

POZNÁMKY:

- NAPÍNACÍ DRÁTY PLETIVA, KTERÉ SE KOTVÍ K ROHOVÝM A KONCOVÝM SLOUPKŮM JSOU UMÍSTĚNY NAHOŘE, UPROSTŘED A DOLE. VZPĚRA SE UCHYCUJE POMOCÍ OBJÍMKY KE SLOUPKU.
- VEŠKERÉ NEPOPLASTOVANÉ ČÁSTI OPLOCENÍ A BUDOU NATŘENY VHODNÝM NÁTĚREM V ODSTÍNU SHODNÉM S OPLOCENÍM.

ZODP. PROJEKTANT	VYPRACOVAL	KRESLIL	<div> ING. JAN ŠLECHTA PACOV MALOVCOVA 1080 TEL. FAX. 565/44 35 57 IČO 113 24 180</div>	
ing. ŠLECHTA	ing. ŠLECHTA	ing. ŠLECHTA		
INVESTOR SOMPO a.s., SVATOVÍTSKÉ NÁM., PELHŘIMOV				
MÍSTO STAVBY PARC.Č. 913/2 K.Ú. ROUČKOVICE (HRÁDEK)				
HALA NA TŘÍDĚNÍ ODPADU SOMPO - HRÁDEK DOKUMENTACE K VÝBĚROVÉMU ŘÍZENÍ			FORMÁT	2 A4
			DATUM	08. 2015
			ČÍSLO ZAKÁZKY	13/46
D5 - KOMUNIKACE, PLOT A OPĚRNÁ STĚNA OPLOCENÍ			MĚŘÍTKO 1: 50	ČÍSLO VÝKRESU D5.06