

ÚZEMÍ OBCE
POVRCH ÚZEMÍ
ČÍSLO PARCELNÍ
VZDÁL. OBJEKTŮ A SMĚROVÝCH LOMŮ
OZNAČENÍ VRCHOLOVÝCH BODŮ

Roučkovice				
zelená plocha		živičný povrch		
1080	934/6	934/11	916/9	913/2
38.00	17.00		18.00	
L1	L2		L3	

LEGENDA TYPŮ ČAR
PŮVODNÍ TERÉN
UPRAVENÝ TERÉN

MĚŘÍTKA 1:500/100

KÓTA UPRAVENÉHO TERÉNU

HLOUBKA VÝKOPU

KÓTA VÝKOPU

HLOUBKA DNA POTRUBÍ

KÓTA DNA POTRUBÍ

KÓTA PŮVODNÍHO TERÉNU


SROVNÁVACÍ ROVINA

STANIČENÍ [km/m]

DN(PN)[mm]-MATERIÁL-DÉLKA[m]

SKLON[promíle]-DÉLKA[m]

ULOŽENÍ

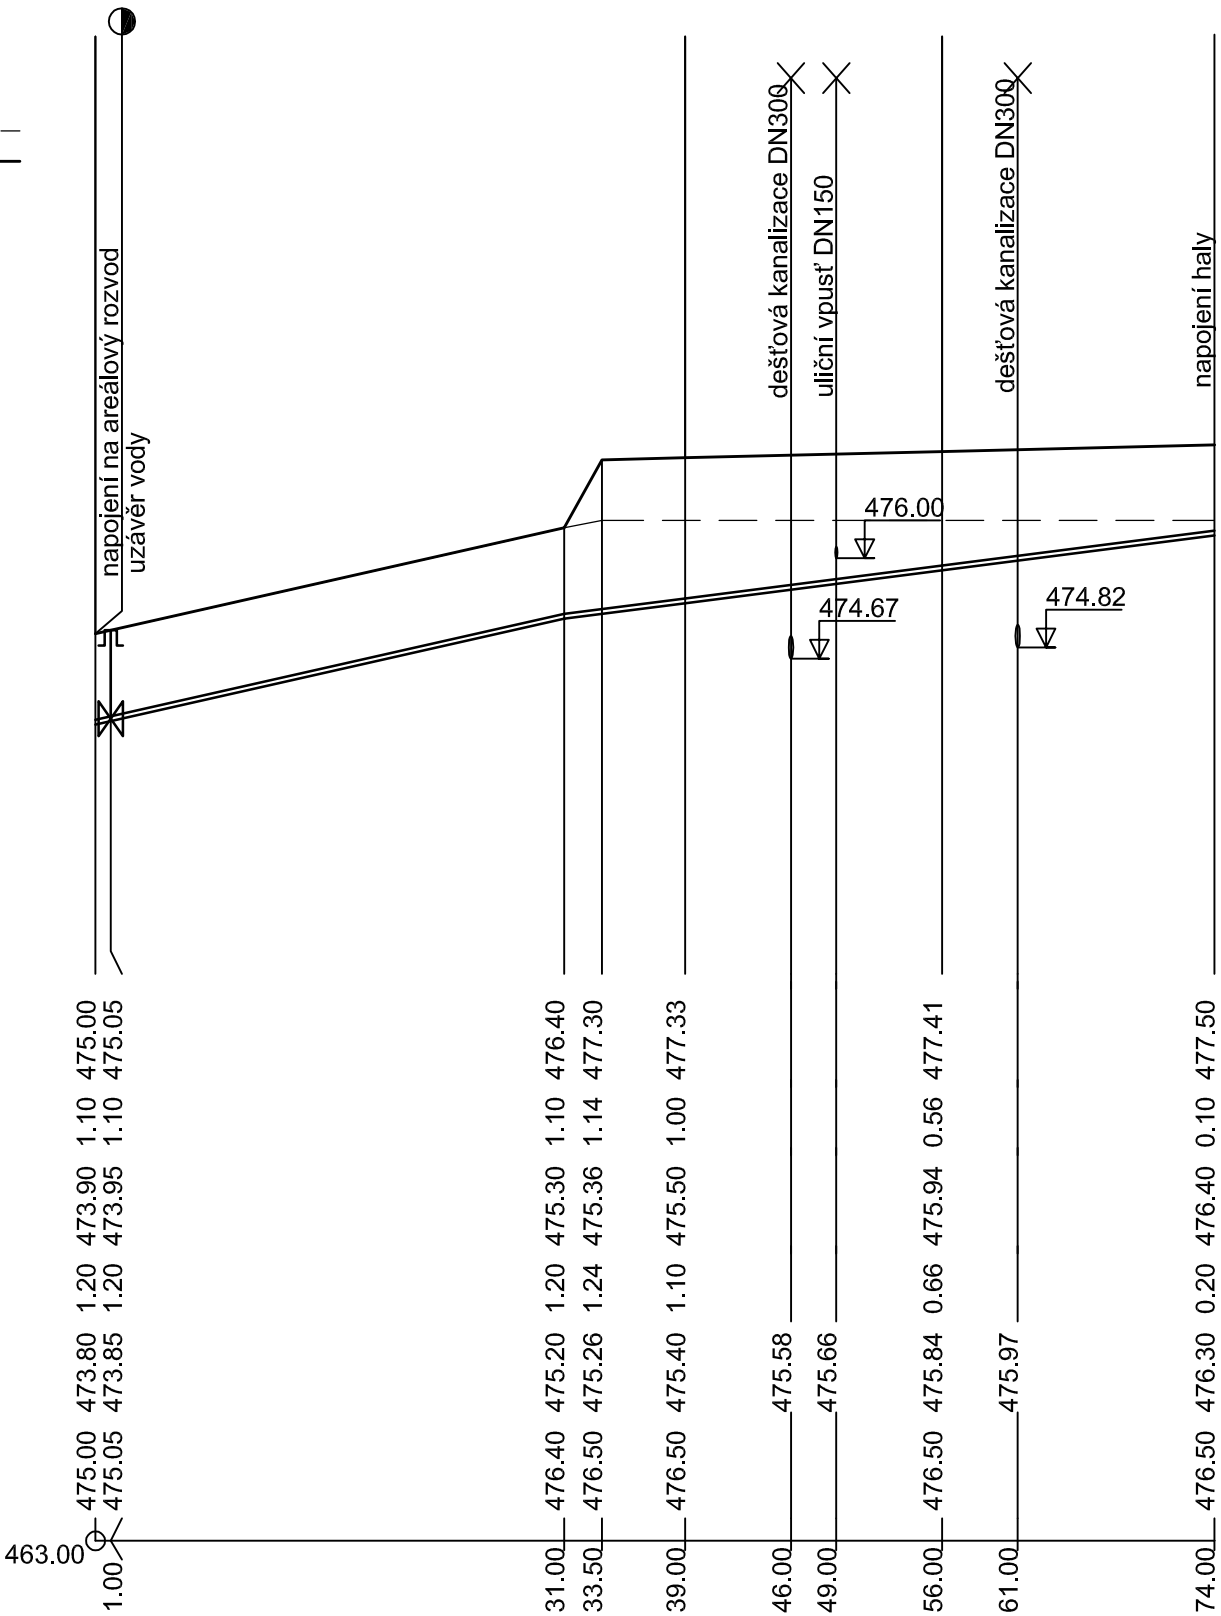

ZODP. PROJEKTANT	VYPRACOVAL	KRESLIL	<div></div> <div>ING. JAN ŠLECHTA PACOV MALOVCOVA 1080 TEL. FAX. 565/44 35 57 IČO 113 24 180</div>			
ing. ŠLECHTA	ing. ŠLECHTA	ing. ŠLECHTA				
INVESTOR					SOMPO a.s., SVATOVÍTSKÉ NÁM., PELHŘIMOV	
MÍSTO STAVBY					PARC.Č. 913/2 K.Ú. ROUČKOVICE (HRÁDEK)	
HALA NA TŘÍDĚNÍ ODPADU SOMPO - HRÁDEK DOKUMENTACE K VÝBĚROVÉMU ŘÍZENÍ			FORMÁT	3 A4		
			DATUM	08. 2015		
			ČÍSLO ZAKÁZKY	13/46		
			MĚŘITKO 1: 500/100	ČÍSLO VÝKRESU D6.05		
D6 - VODA, KANALIZACE PODÉLNÝ PROFIL VODOVODU						