ŘEZ I-I`

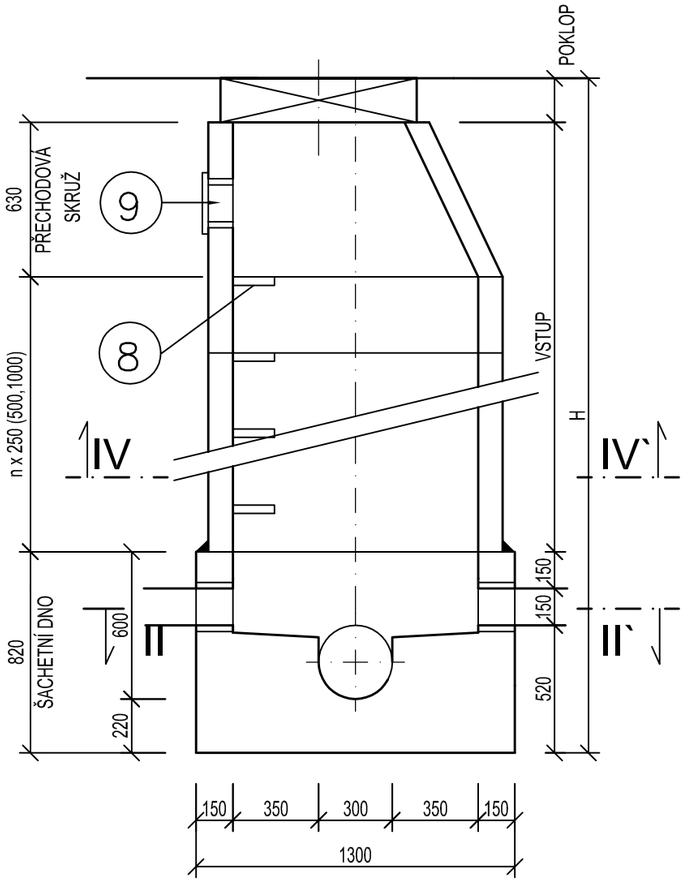

ŘEZ III-III`

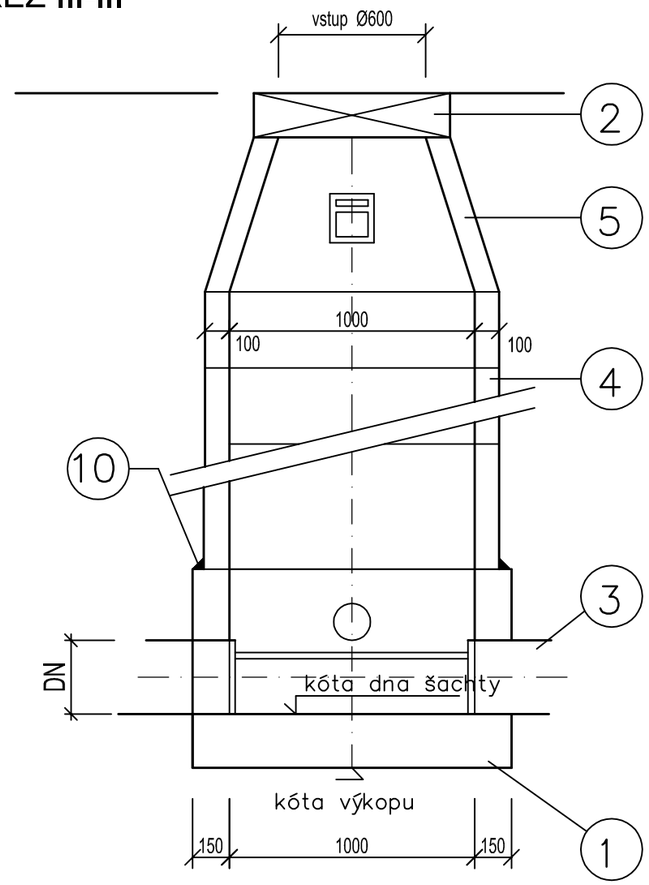

VSTUP S PŘECHODOVOU DESKOU

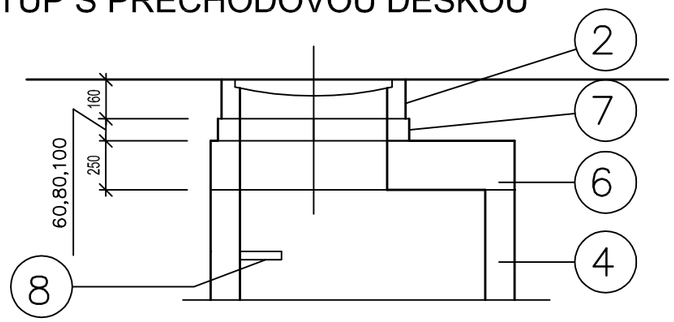

TECHNICKÉ PARAMETRY

POZICE	POPIS
1	PREFABRIKOVANÉ ŠACHTOVÉ DNO TBZ-Q.2 100/60
2	LITINOVÝ POKLOP TŘ. D400, DN600
3	KANALIZAČNÍ POTRUBÍ
4	PŘÍMÉ PREFABRIKOVANÉ ŠACHTOVÉ SKRUŽE TBS-Q.2 100/25, 100/50, 100/100 TL. STĚNY 100 MM
5	PŘECHODOVÁ SKRUŽ TBR-Q.2 100-63/60 TL. STĚNY 100 MM
6	PŘECHODOVÁ DESKA TZK-Q.2 100-63/25
7	VYROVNÁVACÍ PRSTENEC TBW-Q.2 625/40, 60, 80, 100
8	STUPADLO OCELOVÉ S POLYETYLÉNOVÝM POVLAKEM
9	KAPSOVÉ STUPADLO
10	CEMENTOVÁ MALTA

ŘEZ II-II`

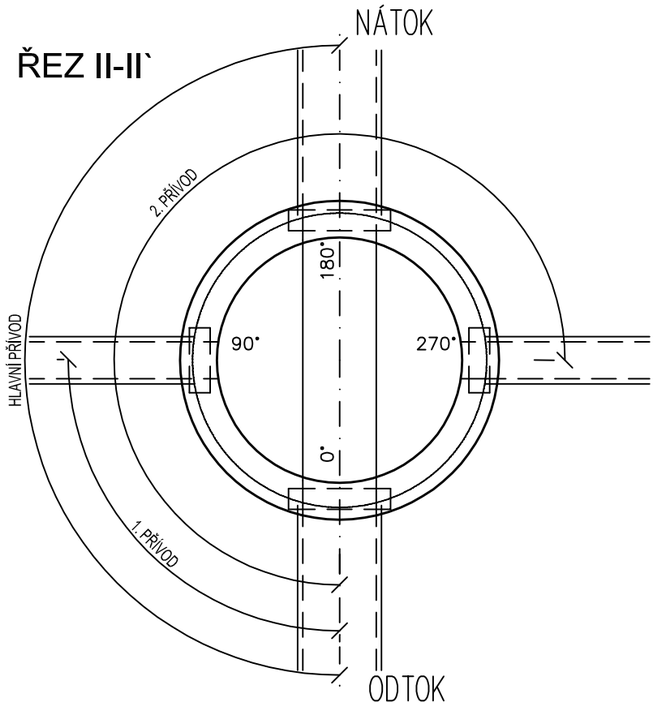

ŘEZ IV-IV`

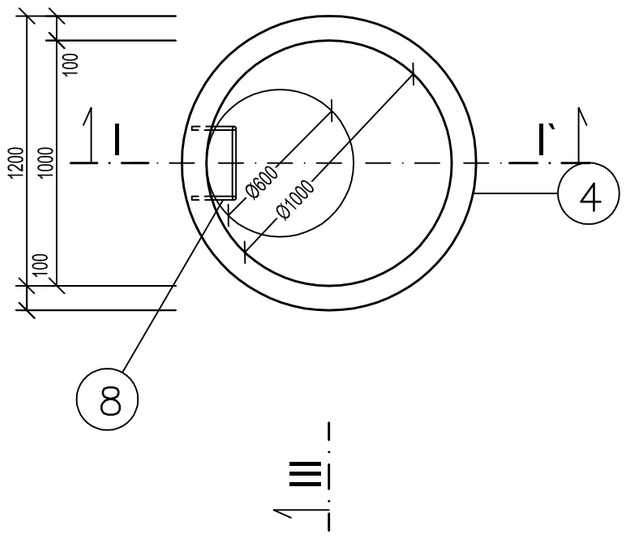

ZODP. PROJEKTANT	VYPRACOVAL	KRESLIL	ING. JAN ŠLECHTA PACOV MALOVCOVA 1080 TEL. FAX. 565/44 35 57 IČO 113 24 180
ing. ŠLECHTA	ing. ŠLECHTA	ing. ŠLECHTA	
INVESTOR	SOMPO a.s., SVATOVÍTSKÉ NÁM., PELHŘIMOV		
MÍSTO STAVBY	PARC.Č. 913/2 K.Ú. ROUČKOVICE (HRÁDEK)		
HALA NA TŘÍDĚNÍ ODPADU SOMPO - HRÁDEK		FORMÁT	2 A4
DOKUMENTACE K VÝBĚROVÉMU ŘÍZENÍ		DATUM	08. 2015
		ČÍSLO ZAKÁZKY	13/46
PŘÍPOJKA VODA, KANALIZACE KANALIZAČNÍ ŠACHTA		MĚŘÍTKO 1: 25	ČÍSLO VÝKRESU **D6.06**

Signature Not Verified
Bc. JIŘÍ HODINKA
14.09.2016 13:27:01