


VZOROVÝ PŘÍČNÉ ŘEZ ULOŽENÍ
DEŠŤOVÉ KANALIZACE

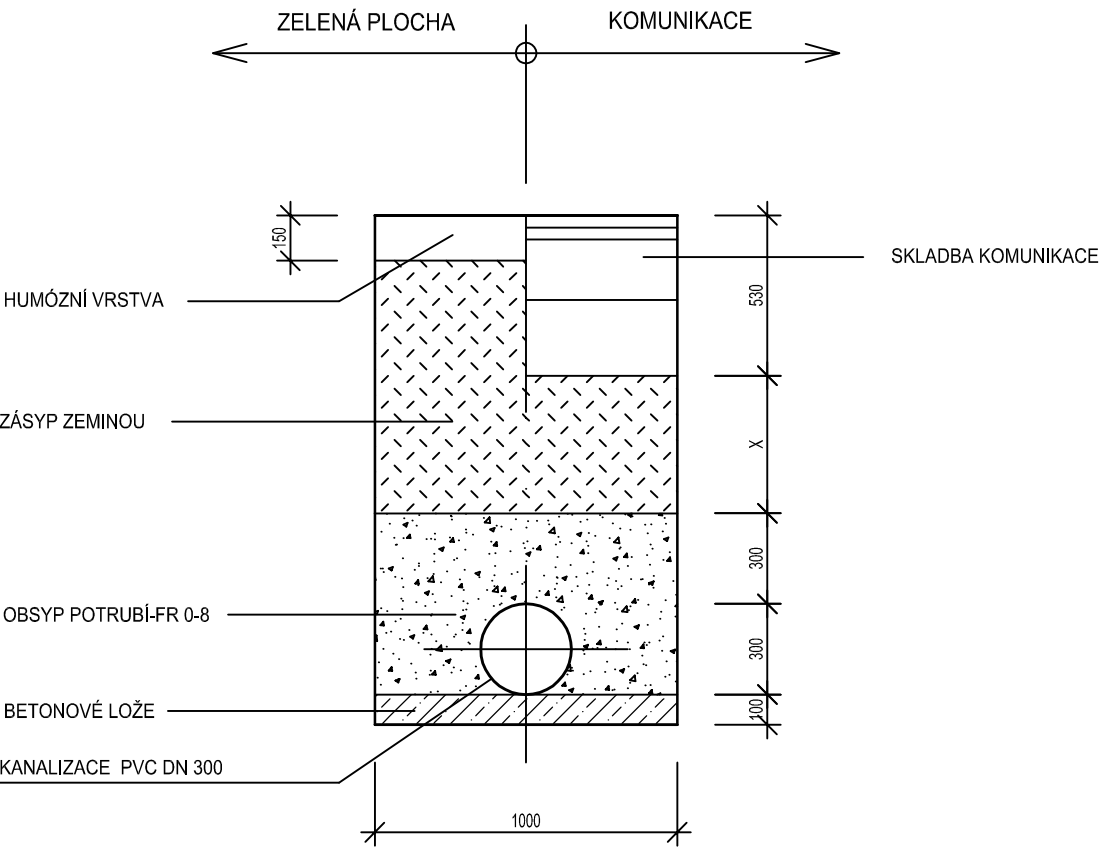

MINIMÁLNÍ VZDÁLENOSTI KANALIZACE PŘI SOUBĚHU
S OSTATNÍMI INŽENÝRSKÝMI SÍTĚMI DLE ČSN 73 6005


KABEL NN, VN	0,50m, 220kV - 1,00m
VODOVOD	0,60m

MINIMÁLNÍ VZDÁLENOSTI KANALIZACE PŘI KŘÍŽENÍ
S OSTATNÍMI INŽENÝRSKÝMI SÍTĚMI DLE ČSN 73 6005

KABEL NN, VN	0,30m nad 35 kV - 0,50m
VODOVOD	0,10m

MINIMÁLNÍ KRYTÍ KANALIZACE V RŮZNÝCH
TERÉNECH DLE ČSN 73 6005

KOMUNIKACE	1,00m podle místních podmínek
VOLNÝ TERÉN	1,00m podle místních podmínek

ZODP. PROJEKTANT	VYPRACOVAL	KRESLIL	 ING. JAN ŠLECHTA PACOV MALOVCOVA 1080 TEL. FAX. 565/44 35 57 IČO 113 24 180	
ing. ŠLECHTA	ing. ŠLECHTA	ing. ŠLECHTA		
INVESTOR SOMPO a.s., SVATOVÍTSKÉ NÁM., PELHŘIMOV				
MÍSTO STAVBY PARC.Č. 913/2 K.Ú. ROUČKOVICE (HRÁDEK)				
HALA NA TŘÍDĚNÍ ODPADU SOMPO - HRÁDEK DOKUMENTACE K VÝBĚROVÉMU ŘÍZENÍ			FORMÁT	2 A4
			DATUM	08. 2015
			ČÍSLO ZAKÁZKY	13/46
D6 - VODA, KANALIZACE VZOROVÝ PŘÍČNÝ ŘEZ DEŠŤOVÉ KANALIZACE			MĚŘÍTKO 1: 25	ČÍSLO VÝKRESU D6.08