

Integrovaný regionální operační program

VYSVĚTLENÍ ZADÁVACÍ DOKUMENTACE č. 1

dle ustanovení § 98 zákona č. 134/2016 Sb., o zadávání veřejných zakázek

Veřejná zakázka: „Nástavba a přístavba MŠ Košetice“

ZADAVATEL

Název	Obec Košetice
Sídlo	Košetice 146, 394 22
IČO	00248444
za níž jedná:	Ing. Blanka Veletová, starostka
kontaktní osoba	Mgr. Jaroslav Skolek, ředitel školy
e-mail:	obec@kosetice.cz
ID dat. schránky:	h5hbdje
tel.:	565 498 117
Profil zadavatele	https://ezak.straziste.cz/

podlimitní veřejná zakázka na stavební práce zadávaná dle ustanovení § 3 písm. a) a § 53 zákona č. 134/2016 Sb., o zadávání veřejných zakázek, ve zjednodušeném podlimitním řízení

Na základě žádostí dodavatele nebo z vlastního podnětu poskytuje zadavatel vysvětlení/změnu/doplnění zadávací dokumentace.

DOTAZ č. 1

*Prosím o doplnění projektové dokumentace pro ocenění položek 175 – 180 **Prefa schodiště**, značení X01 – X06, dále k položce na dodávku a montáž **podia** dle PD a specifikace položky **stahovací schody P01**.*

ODPOVĚD NA DOTAZ č. 1

Část 1 – Odpověď: Tabulka hmotností pro ocenění prefabrikátů

Položka	Název položky	Označení	Počet	Plocha řezu	Šířka	Objem	Hmotnost
			[-]	[m ²]	[m]	[m ³]	[t]
175	Prefa schodišťové nástupní rameno ozn.	X.01	2	1,12	1,20	1,344	3,360
176	Prefa schodišťové nástupní rameno ozn.	X.02	2	1,20	1,20	1,440	3,600
177	Prefa schodišťové nástupní rameno ozn.	X.03	1	1,20	1,20	1,440	3,600
178	Prefa schodišťové nástupní rameno ozn.	X.04	1	1,27	1,20	1,524	3,810
179	Prefa schodišťové nástupní rameno ozn.	X.05	1	0,85	1,06	0,901	2,253
180	Prefa schodišťové nástupní rameno ozn.	X.06	1	0,90	1,06	0,954	2,385
Celkem						7,603	19,008

Část 2 – dodávka a montáž podia

166	K	766000001	Dodávka a montáž podia dle PD	ks	1,000
-----	---	-----------	-------------------------------	----	-------

Odpověď: Truhlářská konstrukce podia ze smrkového dřeva včetně schodů a zábradlí je podrobně rozepsána po jednotlivých prvcích v níže uvedené tabulce.

Pódium ze smrkového dřeva								
Položka	Název položky	Označení	Počet	Výška	Šířka	Délka	Délka, plocha	Objem
			[-]	[m ²]	[m]	[m]	[m, m ²]	[m ³]
Podium								
1	Vodorovný nosný trám označený	S.01	12	0,10	0,10	2,60	31,200	0,312
2	Svislý nosný sloupek označený	S.02	36	0,10	0,10	0,40	14,400	0,144
3	Fošny P + D 35 mm tloušťkované na 30 mm celkem 7,68 x 3,00 (plocha) + (3,00 + 7,71) x 0,51 (boky) = 23,04 m ² opatřené trojnásobně polyuretanovým, bezbarvým lakem	S.03	1				23,040	0,691
Schody na podium								
4	Stupně 35 mm tloušťkované na 30 mm	S.04	3	0,03	0,30	1,50	4,500	0,041
5	Podstupnice 35 mm tloušťkované na 30 mm	S.05	2	0,03	0,14	1,50	3,000	0,013
Položky 4 a 5 (S.04 a S.05) jsou v ploše 1,72 m ² opatřeny trojnásobně polyuretanovým, bezbarvým lakem								
6	Vodorovný nosný trámek označený	S.06	3	0,10	0,14	0,30	0,900	0,013
7	Vodorovný nosný trámek	S.07	3	0,10	0,14	0,60	1,800	0,025

	označený							
	Demontovatelné zábradlí podia						Délka	
8	Sloupky 70 x 70 mm hoblované	S.08	11	0,07	0,07	1,40	15,400	0,075
9	Vodorovné prvky 70 x 70 mm hoblované	S.09	2	0,07	0,07	9,30	18,600	0,091
	Položky 8 a 9 (S.08 a S.09) jsou v ploše 9,52 m ² opatřeny trojnásobně polyuretanovým, bezbarvým lakem							
10	Polyamidová síť tl. 3,5 mm s oky 35 x 35 mm, bílá, kotvená háčky do dřevěného rámu	S.10	1				7,36 m ²	
	Celkem pódium							1,405

Část 3 – stahovací schody

21	M	612331720	schody stahovací protipožární, protihlukovou a zateplovací vložkozu dle PD ozn PO1	kus	1,000
----	---	-----------	--	-----	-------

Odpověď:

Technická specifikace položky Stahovací schody P01

Velikost stavebního otvoru pro výrobek:	1200 mm x 700 mm
Skládací kovové stahovací schody výška:	2950 mm
šířka schodů:	400 mm
Požární odolnost minimálně:	EI15
Zateplené provedení:	$U_{\max} = 1,8 \text{ W/m}^2 \cdot \text{K}$

DOTAZ č. 2

Prosím o doplnění projektové dokumentace pro ocenění zábradlí (např. tabulku zámečnických prvků)
Prosím o projektovou dokumentaci s bližší specifikací pro ocenění výtahu včetně dveří

ODPOVĚď NA DOTAZ č. 2

Část 1 - zábradlí

Odpověď: Tabulka zábradlí je s ohledem na svůj rozsah přílohou tohoto vysvětlení zadávací dokumentace.

Část 2 - výtah

Odpověď: zadavatel poskytuje bližší technickou specifikaci výtahu v následující tabulce:

Počet stanic / nástupišť:	2 / 2 Neprůchozí
Nosnost / počet osob:	630 kg / 8 osob
Jmenovitá rychlost:	1 m/s
Typ řízení:	Jednoduché řízení
Rozvaděč:	Mikroprocesorový
Pohon:	elektrický trakční s frekvenčním pohonem pro plynulý rozběh a dojezd výtahu bezpřevodový pohon s účinností až 90% bezpřevodový synchronní motor s rekuperací elektrické energie
Maximální počet startů:	180 za hodinu

Umístění pohonu:	výtah bez strojovny, pohon umístěn v horní části výtahové šachty pod stropem
Komunikace	Obousměrné dorozumívací zařízení přes GSM bránu (SIM v rámci servisního kontraktu)

Šachta:	
Provedení šachty (materiál):	železobetonová / zděná – cihlová
Zdvih:	3.2 m
Rozměry šachty (š x h):	1650 mm x 1750 mm – čistý vnitřní rozměr
Prohlubeň výtahu:	1000 mm
Horní přejezd výtahu:	3000 mm
Prostory pod šachtou:	Protiváha bez zachycovačů (pod výtahovou šachtou se nenachází podchodí prostory)
Osvětlení výtahové šachty:	Ano

Kabina:	
Rozměry kabiny (š x hl x v):	1140 mm x 1440 mm x 2200
Provedení osvětlení:	LED
Madlo	Madlo se zaoblenými koncovkami a kruhovým průřezem tyče
Zrcadlo typ / umístění:	čiré / Horní polovina zadní stěny
Ovládací panel povrch:	nerez
Vybavení ovládacího panelu:	Tlačítka se zvukovým potvrzením volby Polohová a směrová signalizace Nouzové osvětlení kabiny Hlásič pater Gong
Sklopné invalidní sedátko:	Ano
Invalidní provedení výtahu:	Ano

Šachetní a kabinové dveře:	
Otevírání:	Teleskopické - 2 panely 900 mm x 2000 mm (š x v), při pohledu z nástupiště u rozvaděče se dveře otvírají doleva
Práh dveří:	standardní hliníkový vodící profil
Typ zárubní / materiál:	Nerez ocel/šedá
Materiál šachetních dveří:	Nerez ocel/šedá
Materiál kabinových dveří:	Nerez brus
Požární odolnost:	EW 60
Ochrana kabinových dveří:	Celoplošná světelná clona

Elektroparametry pohonu výtahu	
Výkon:	5.4 kW
Jmenovitý proud:	7,5 A
Záběrový proud:	10.2 A
Jištění:	16 A
Přívod el proudu:	3X400/230 V, 50 Hz
Prostředí pro výtah:	Základní prostředí šachty a nástupišť / suché a bezprašné, teplota +5°C až +40°C

Signální a řídicí moduly:	
– plošná světelná clona	
– automatické zhasínání osvětlení kabiny	
– mechanická tlačítka na ovládacím panelu v kabině s mikrozdvihem	

Evakuační výbava:	
– manuální přepnutí výtahu při požáru (aktivace pomocí klíčkového spínače v hlavní stanici)	
– bateriový sjezd do nejbližší stanice v případě výpadku proudu	

DOTAZ č. 3

Prosím o bližší specifikaci venkovní rohože a terasových dlaždic v objektu 06 Venkovní úpravy
Jakou barvu mají mít okna a dveře?

Část 1 - rohože

40	K	7670000007	Venkovní rohož dle PD vř. odvodnění	kpl	1,000
----	---	------------	-------------------------------------	-----	-------

Odpověď: Venkovní rohoží je hrubá čistící zóna o velikosti 1200 x 600 mm, která je tvořena po obvodu svařeným ocelovým rámem z rovnoramenných úhelníků L 60/6 mm, do něhož je vložen kovový pororošt SP 2.30-34/38, odporově svařovaný, žárově zinkovaný jako nosný podklad pod vrchní gumovou rohož na hrubé nečistoty tl. 22 mm.

V příloze je dále půdorys rampy - výkres D.1.1.14b

Část 2 – dlaždice

38	M	592472400	dlaždice terasová dle PD	m2	40,876
----	---	-----------	--------------------------	----	--------

Odpověď: Jedná se o terasovou dlažbu o velikosti 350 – 600 mm x 350 - 600 mm, tl. 40 - 50 mm, s protiskluznou úpravou (např. vymývaným povrchem), mrazuvzdornou s obvodovými fazetami pro exteriérové použití, vibrolisovaná z betonu s vysokou pevností

ODPOVĚD NA DOTAZ č. 3**Část 3 – barva oken a dveří**

Odpověď: Barva oken a dveří je bílá/bílá (e/i).

DOTAZ č. 4

v rámci bodu „9. Další práva a podmínky vyhrazené zadavatelem“ požaduje zadavatel doložit od případného vítěze veřejné zakázky:

dle odstavce a) identifikační údaje **skutečného majitele** vybraného dodavatele VZ (v našem případě členové představenstva) – **jak mají být strukturované (jméno, příjmení, datum narození, rodné číslo, adresa bydliště, číslo občanského průkazu a datum jeho platnosti atp.) ?** **Není zde problém se Zákonem o ochraně osobních dat č. 101/2000 Sb. ?**

dle odstavce b) doklady pro určení vztahu **osob podle písmena a)** k dodavateli – **pododstavec 3. rozhodnutí statutárního orgánu o vyplacení podílu na zisku – bude stačit Usnesení z Valné hromady naší a.s. o rozdělení zisku?**

ODPOVĚD NA DOTAZ č. 4

Zadavatel v první řadě upozorňuje, že uvedené doklady nemusí být součástí nabídky dodavatele, nicméně budou vyžadovány k předložení až u vítězného účastníka před podpisem smlouvy.

Struktura požadovaných údajů je dána potřebou dostatečné identifikace osob, které jsou skutečným majitelem, tedy ve struktuře: jméno, příjmení, datum narození a adresa bydliště. Zadavatel upozorňuje, že požadavek na předložení těchto údajů je dán § 104 odst. 2 zákona č. 134/2016 Sb., o zadávání veřejných zakázek, není tedy požadavkem zadavatele – z tohoto důvodu nemůže být v rozporu s jiným právním předpisem, tedy ani zákonem č. 101/2000 Sb., o ochraně osobních údajů a o změně některých zákonů.

Co se usnesení valné hromady a.s. o rozdělení zisku, tak zadavatel odpovídá kladně, tedy takové usnesení bude dostatečné.

Přílohy: Tabulka zábradlí
 půdorys rampy - výkres D.1.1.14b



Výše uvedené dotazy a vysvětlení nemají vliv na termíny pro podání nabídek, který zůstává nezměněn.

V Košeticích dne 22.6.2017

Ing. Blanka Veletová, starostka

Ing. Blanka
Veletová

 Digitálně podepsal Ing. Blanka
Veletová
Datum: 2017.06.22 13:56:41 +02'00'

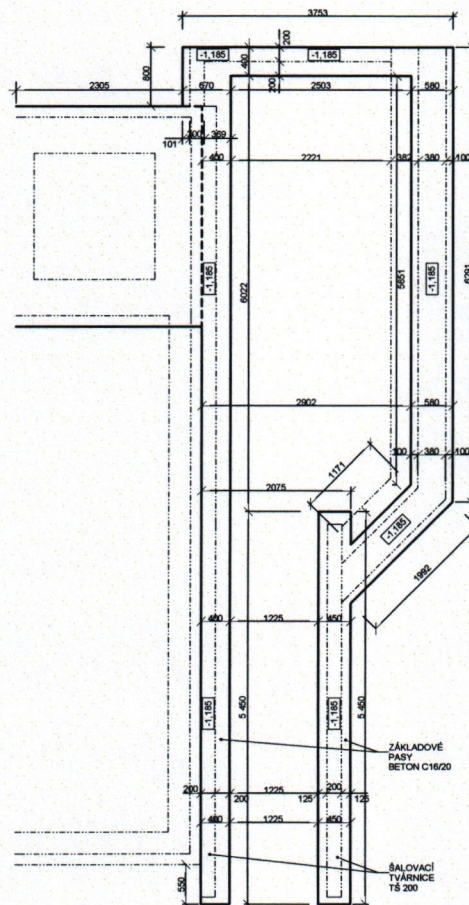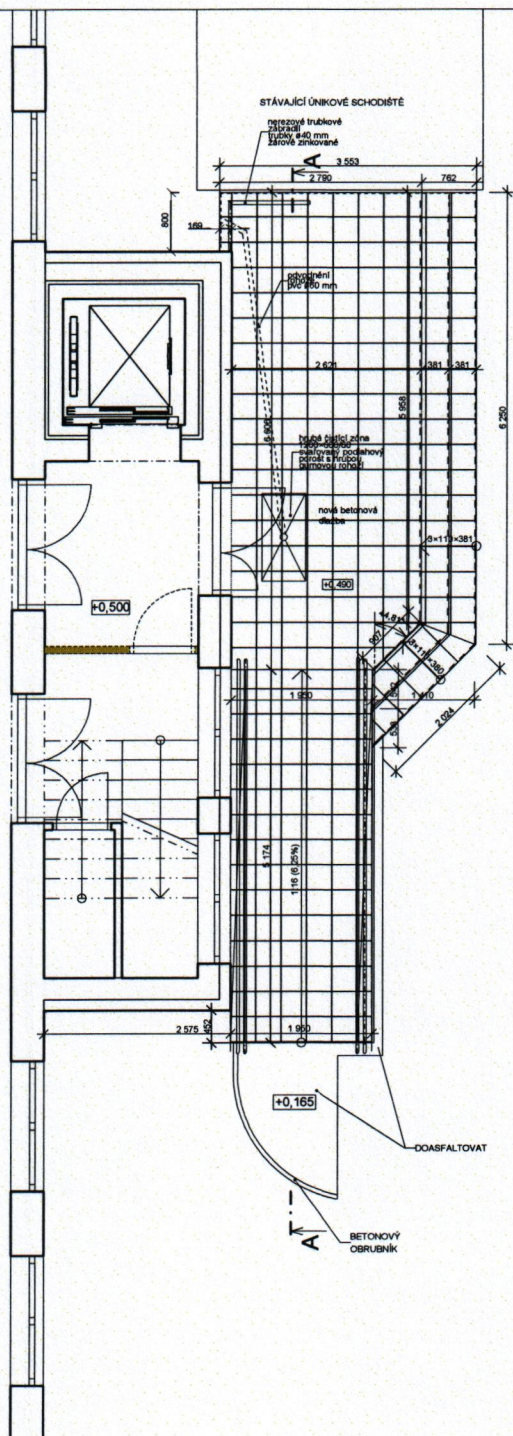

 INTEGRA <i>projektová a inženýrská stavební kancelář se sídlem U Rendlíku 1906, 393 01 Pelhřimov</i>	e-mail : integra.pe@iol.cz http://www.integra-pe.cz	AUTORIZOVAL ING. M. ZADRAŽIL	Č. PARÉ	
		ZOD. PROJEKTANT ING. M. ZADRAŽIL		
INVESTOR: Obec Košetice 394 22 Košetice 146		VYPRACOVAL M. VRZÁK	FORMÁT	4 A4
		AKCE PŘÍSTAVBA A NÁSTAVBA MATEŘSKÉ ŠKOLY Č.P. 165 NA POZEMCÍCH PARC.Č. ST. 220 A 1391/4 V KATASTRÁLNÍM ÚZEMÍ KOŠETICE		
PŘÍLOHA PŮDORYS A ZÁKLADY RAMPY			DATUM	4/2017
			STUPEŇ	P.R.S.
			ČÍSLO ZAKÁZKY	10/2017
		MĚŘÍTKO 1 : 50	ARCH. ČÍSLO 14975b 2017	Č. PŘÍLOHY D.1.1.14b