



SEZNAM DETAILŮ:	měřítko
D1 - TYPICKÝ DETAIL DEŠŤOVÉHO ZAPUŠTĚNÉHO ŽLABU	1:5
D3 - DETAILNÍ POHLED NA OKAPNÍ HRANU	1:5
D4 - OKAPNÍ HRANA VIKÝŘE, NADPRAŽÍ OKNA VIKÝŘE	1:3
D5 - PARAPET OKNA VIKÝŘE	1:3
D6 - OSTĚNÍ OKNA VIKÝŘE	1:3
D7 - NADPRAŽÍ OKNA PŘÍZEMÍ	1:3
D8 - PARAPET OKNA PŘÍZEMÍ	1:3
D9 - OSTĚNÍ OKNA PŘÍZEMÍ	1:3
D10 - OSTĚNÍ OKNA PŘÍZEMÍ - MEZIOKENNÍ PANEL	1:5
D11 - NADPRAŽÍ HS PORTÁL	1:3
D12 - PRÁH HS PORTÁL	1:3
D13 - OSTĚNÍ HS PORTÁL	1:3
D14 - OSAZENÍ NOSNÍKU VRAT	-
D15 - NADPRAŽÍ LEHKÉHO OBVODOVÉHO PLÁŠTĚ KRČKU	1:3
D16 - SOKL DOMU	1:5

Investor:	Hlavní projektant:	Autor návrhu:	
Pacovská lesní, s.r.o. Eš 47, 395 01 Pacov IČO: 28132017, DIČ: CZ28132017	<div>VYŠEHRAD atelier</div> VYŠEHRAD atelier s.r.o. IČ: 29146429 ZELENÝ PRUH 1091 / 111, 140 00 PRAHA 4 tel: +420 241 441 631, 656, 674 fax: 680 www.vysehrad-atelier.cz	Ing. arch. Martin Šafránek Ing. arch. Zdeněk Rychtařík Ing. arch. Jiří Smolík	
Akce: NOVOSTAVBA SPRÁVNÍHO OBJEKTU LESA p.č. 2489/6 (k.ú. Pacov), p.č. 1095/40, 1622, 1623 (k.ú. Cetoraz), k.ú. Pacov [717215], k.ú. Cetoraz [617679]		Datum:	Paré:
		07/2017	
		Stupeň:	DPS


Část / Discipline: D.1.1 Architektonicko - stavební část	Projektant části: <div>VYŠEHRAD atelier</div> VYŠEHRAD atelier s.r.o. IČ:29146429 ZELENÝ PRUH 1091 / 111, 140 00 PRAHA 4 tel:+420 241 441 631, 656, 674 fax: 680 www.vysehrad-atelier.cz	Autorizace části: Ing. arch. Jiří Smolík	
		Vypracoval: Ing. arch. Vojtěch Lstibůrek Ing. arch. Martin Šafránek	
Výkres / Drawing: KNIHA DETAILŮ		Měřítko / Scale:	Číslo výkresu / Draw.No.: D.1.1.13

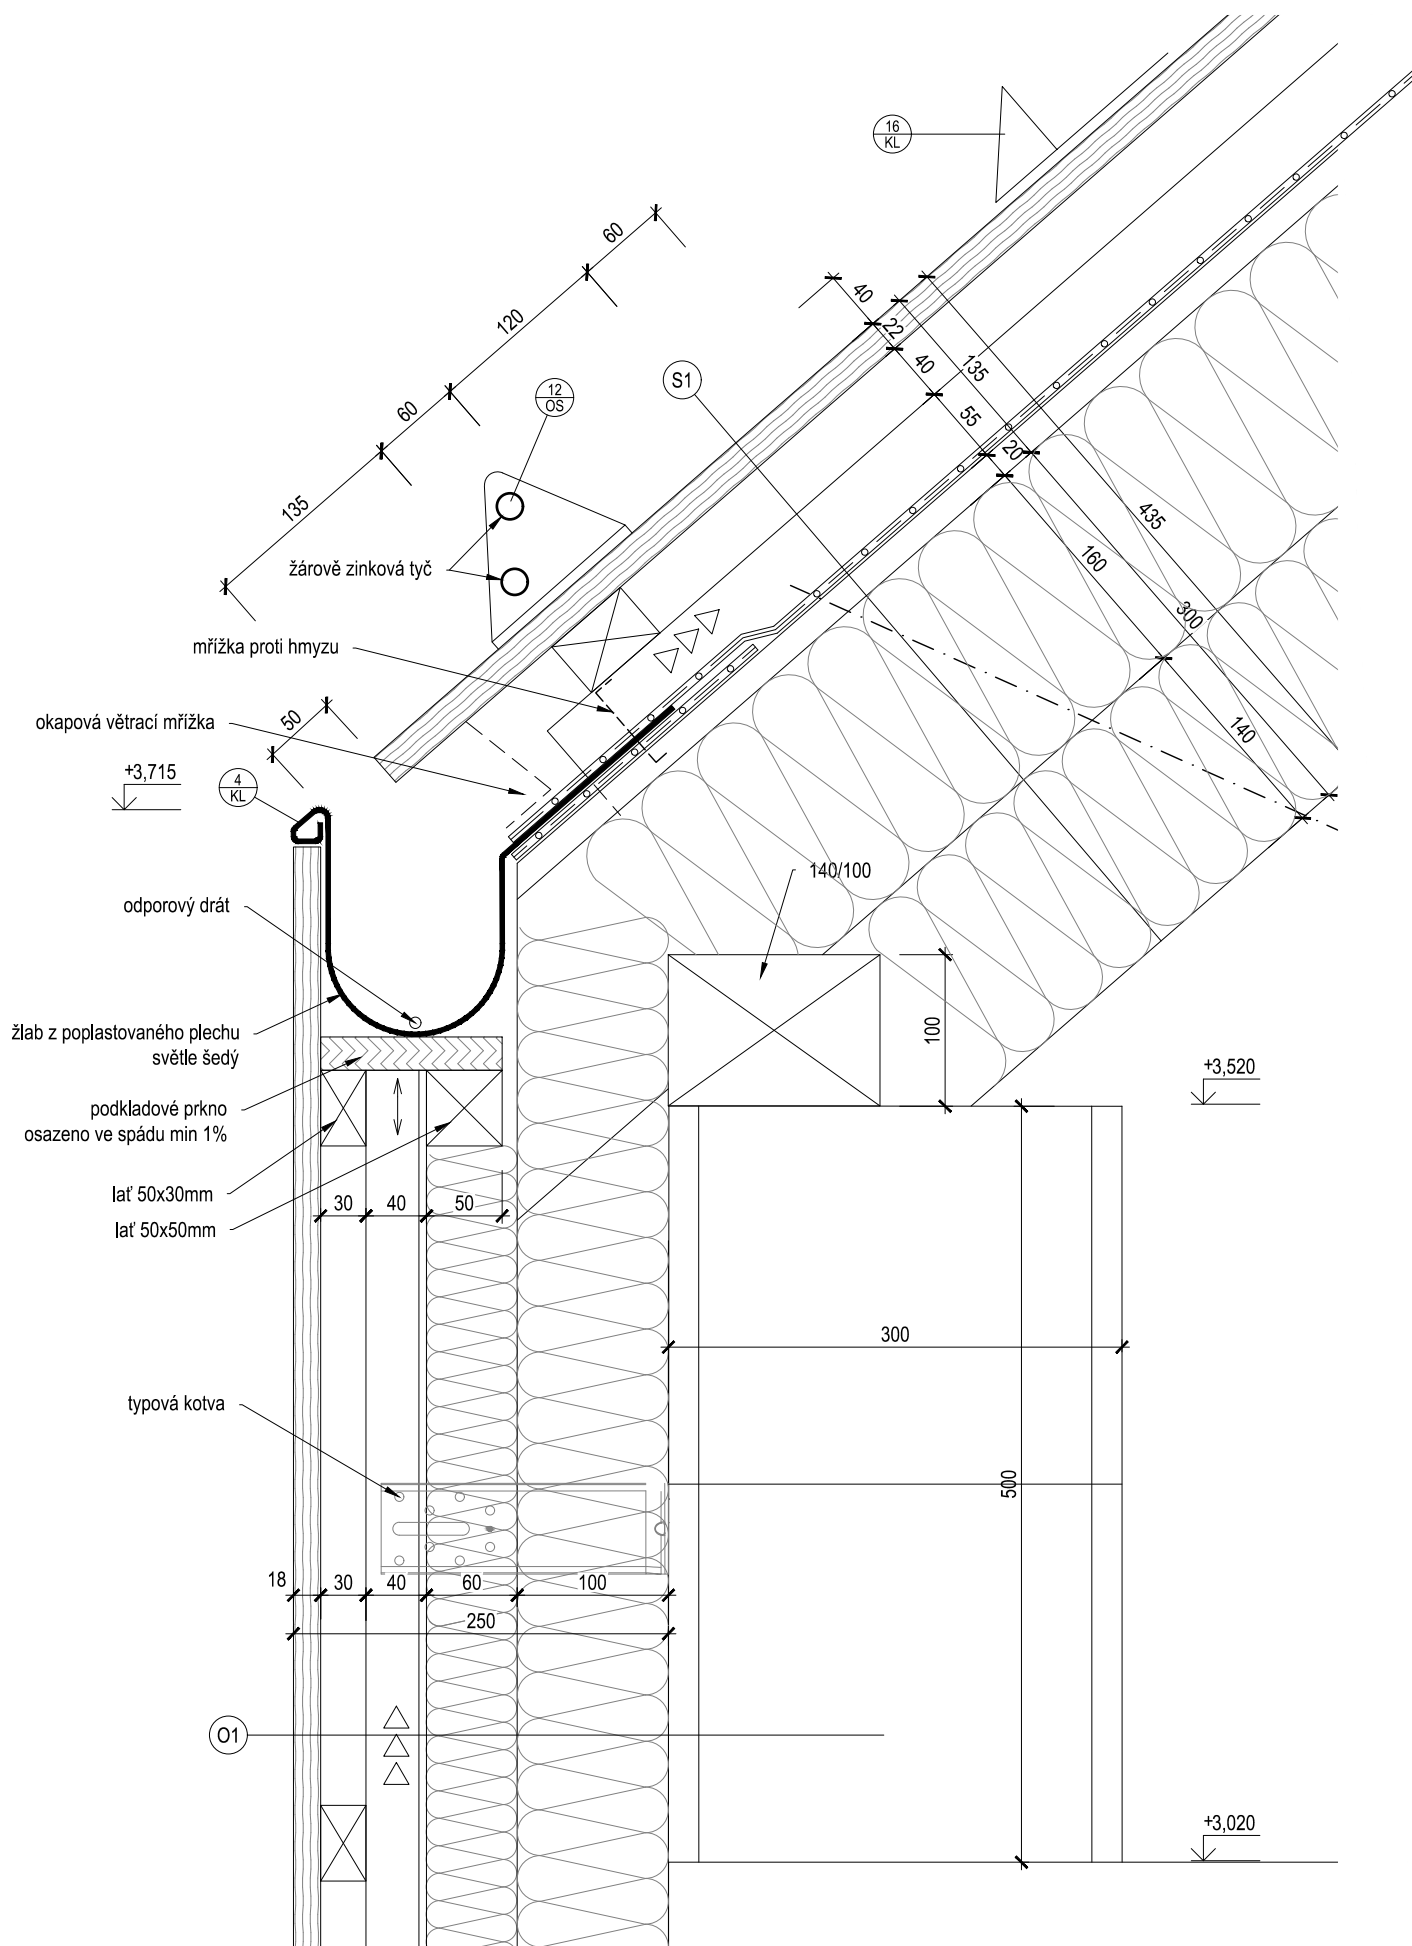


Zobrazení detailů má schematický charakter a uvedené kóty jsou orientační. Nutno koordinovat se skutečným stavem na stavbě!!!

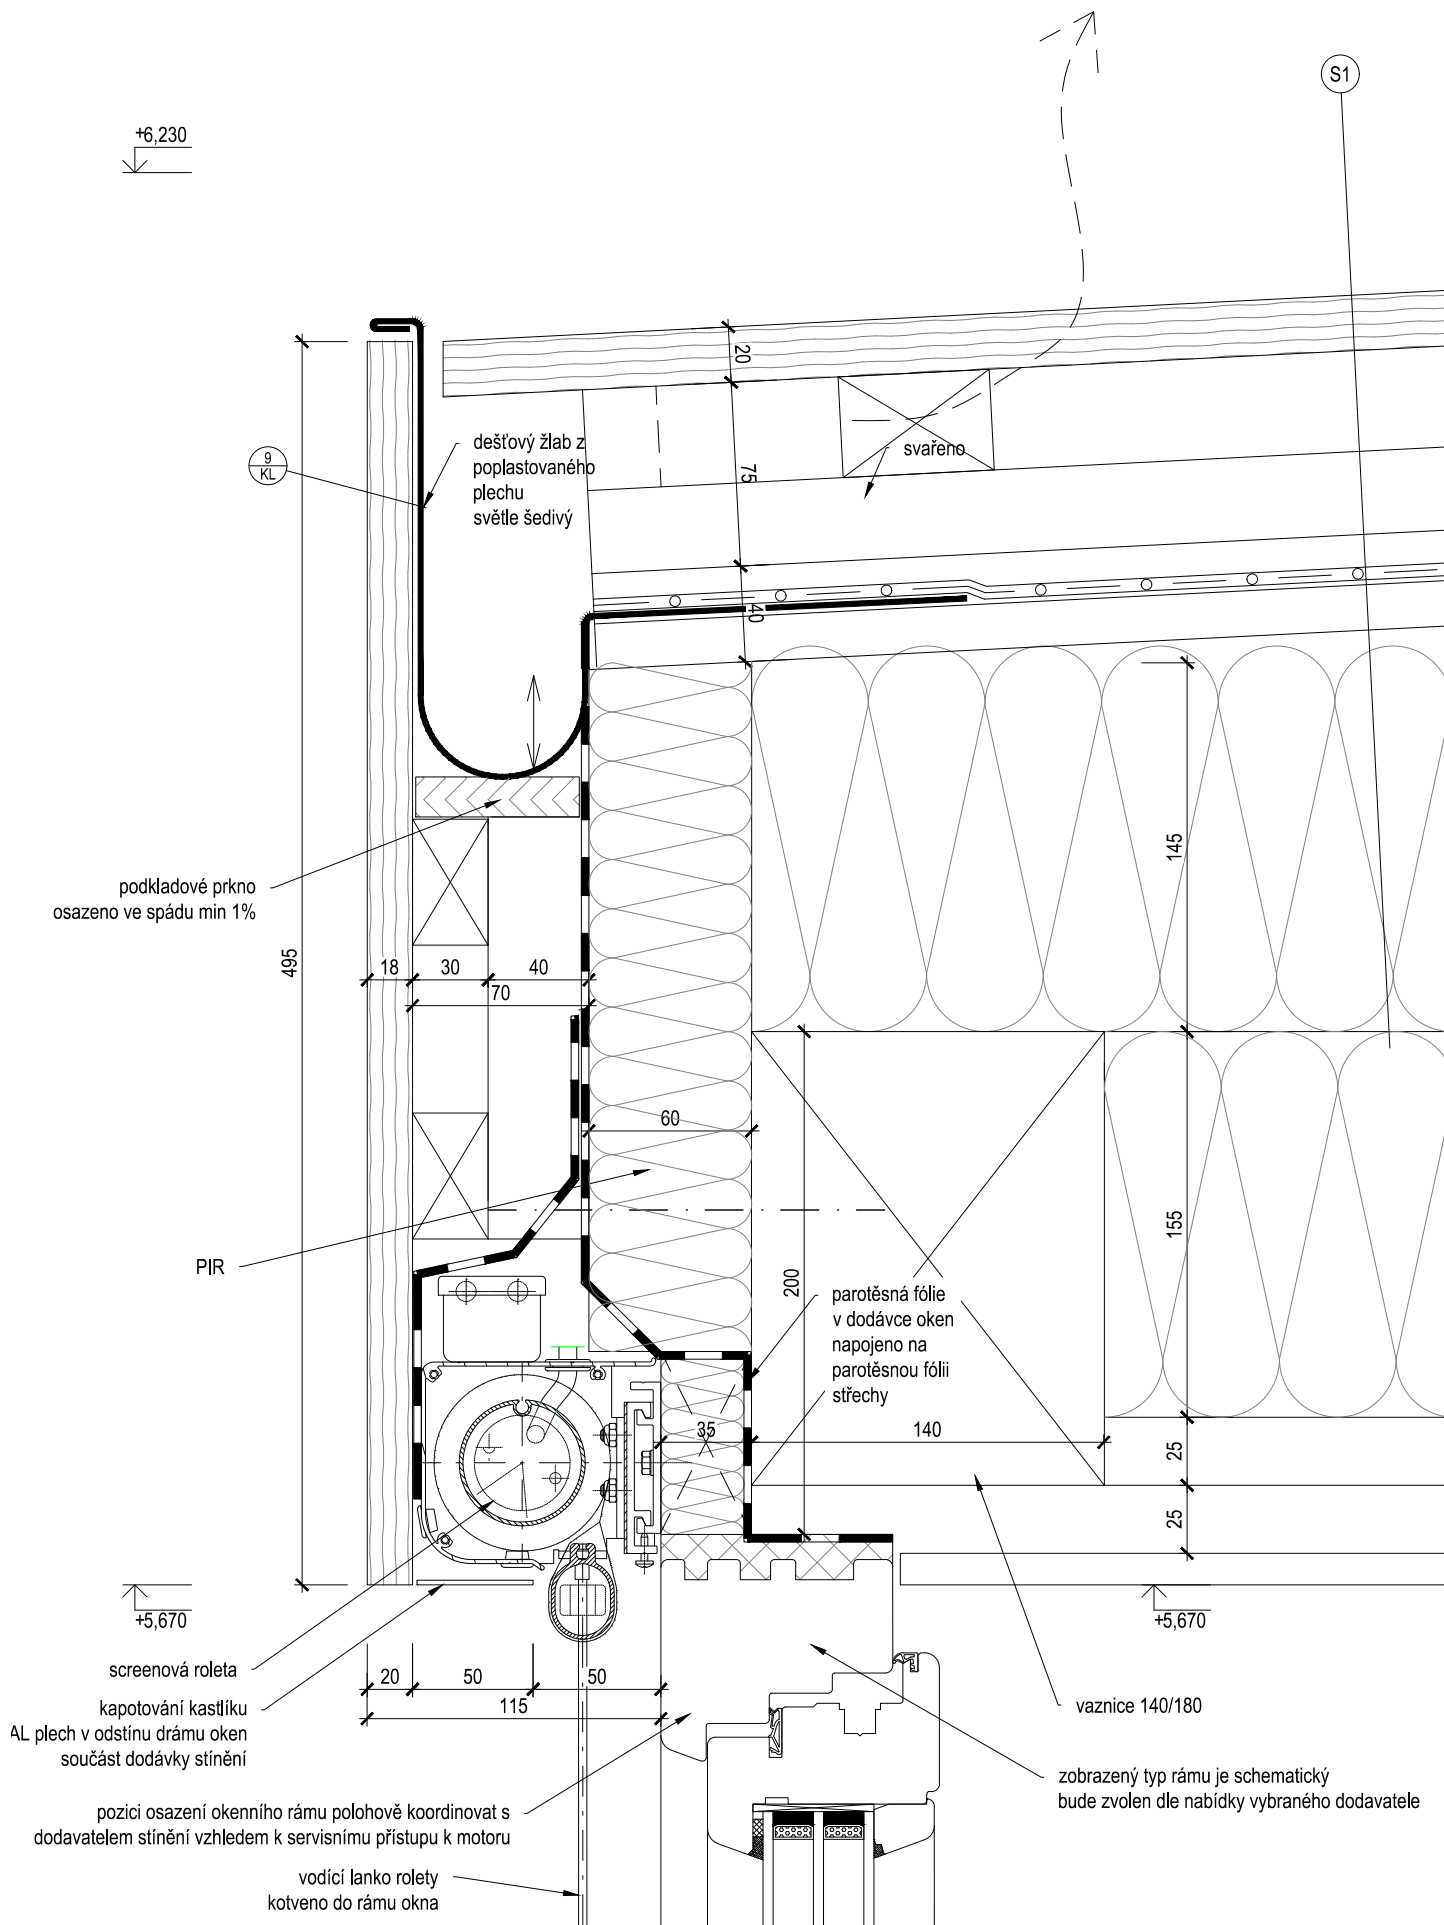


Zobrazení detailů má schematický charakter a uvedené kóty jsou orientační. Nutno koordinovat se skutečným stavem na stavbě!!!

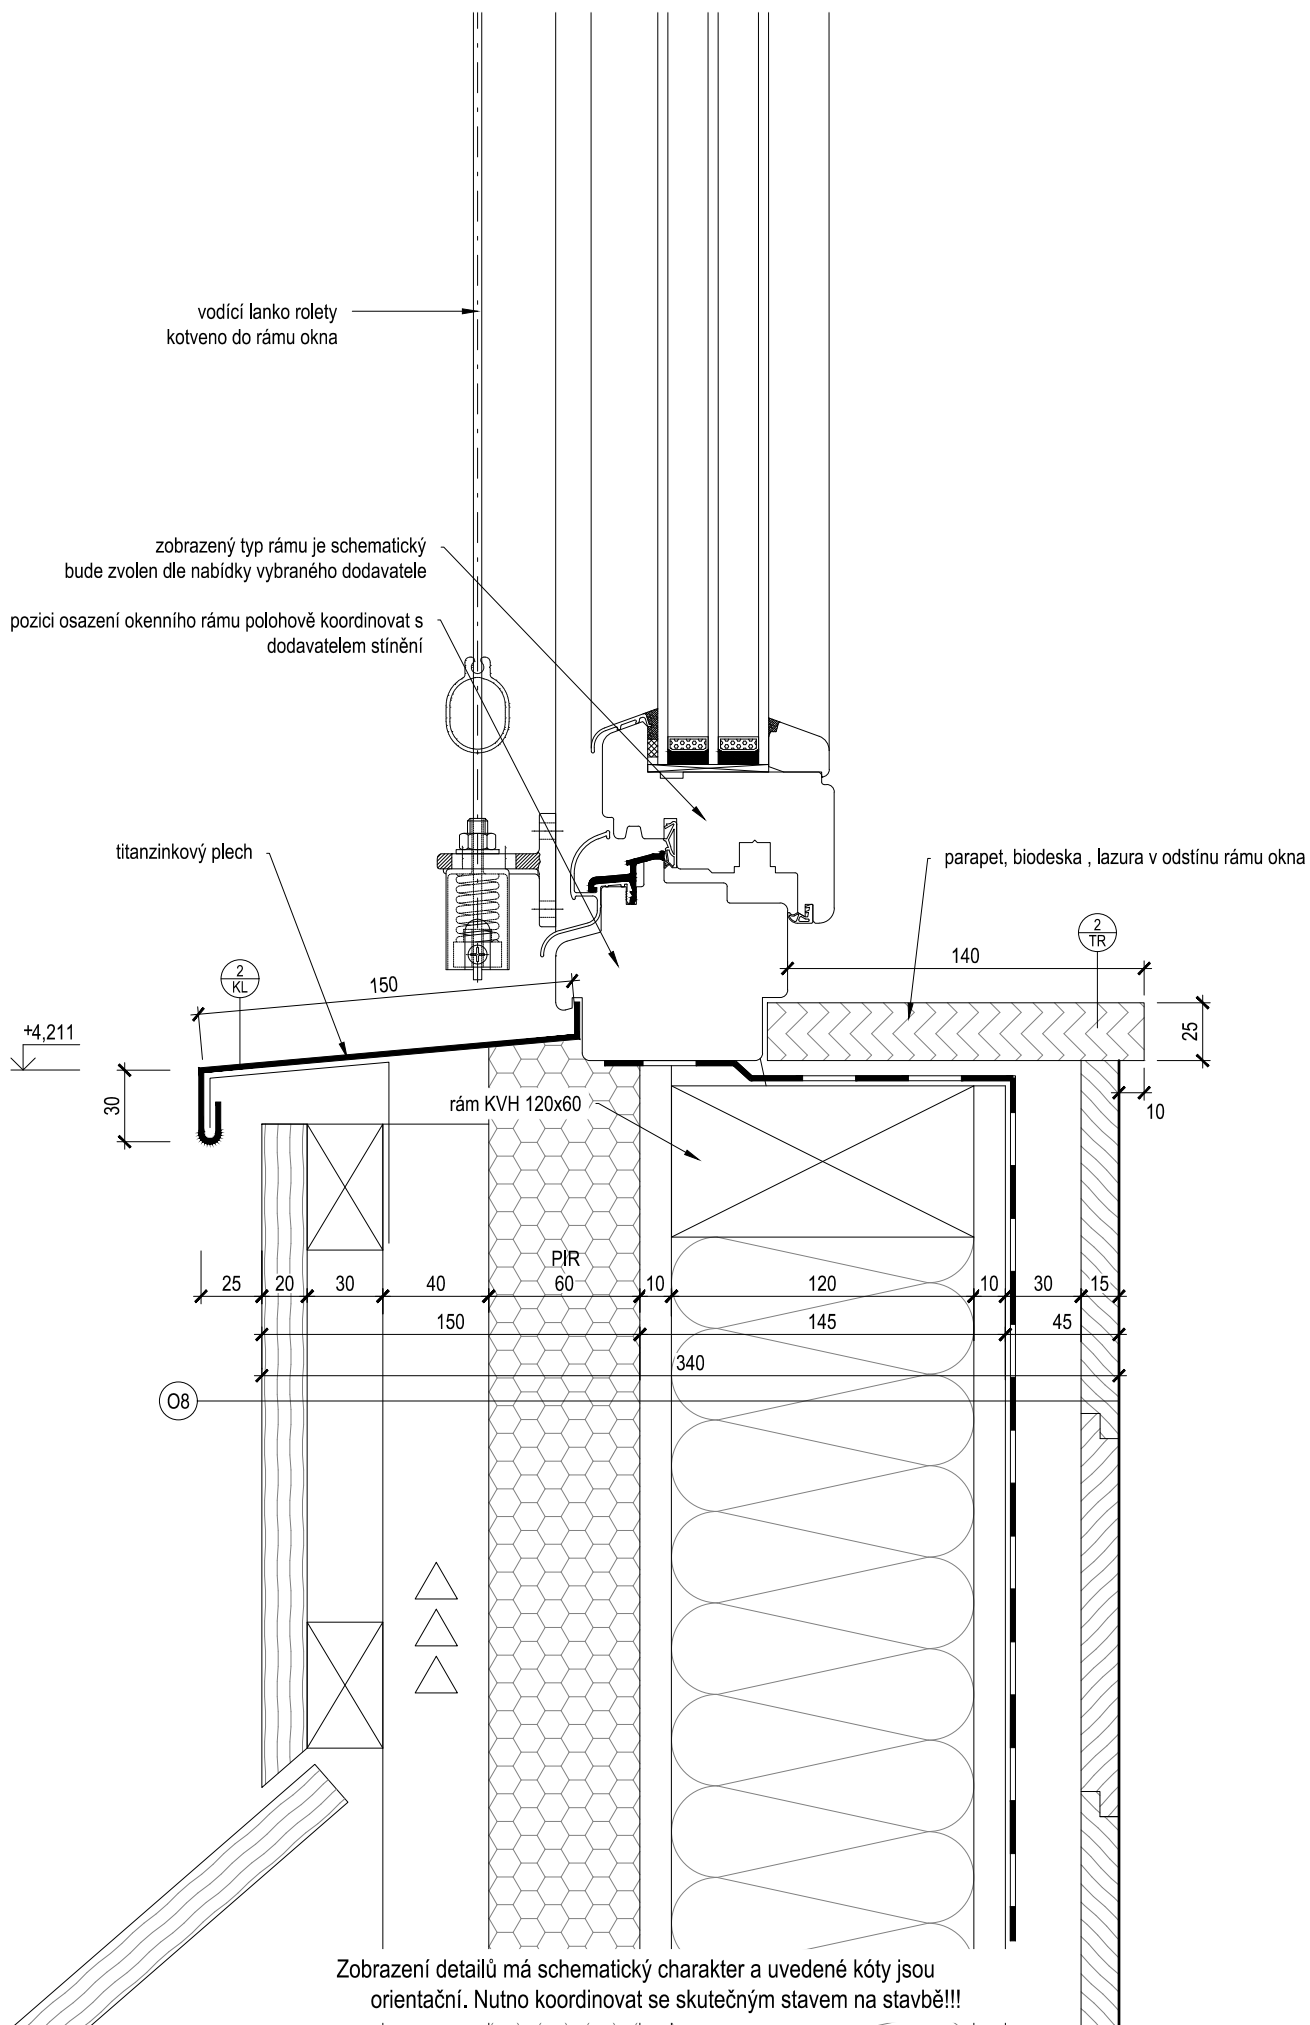


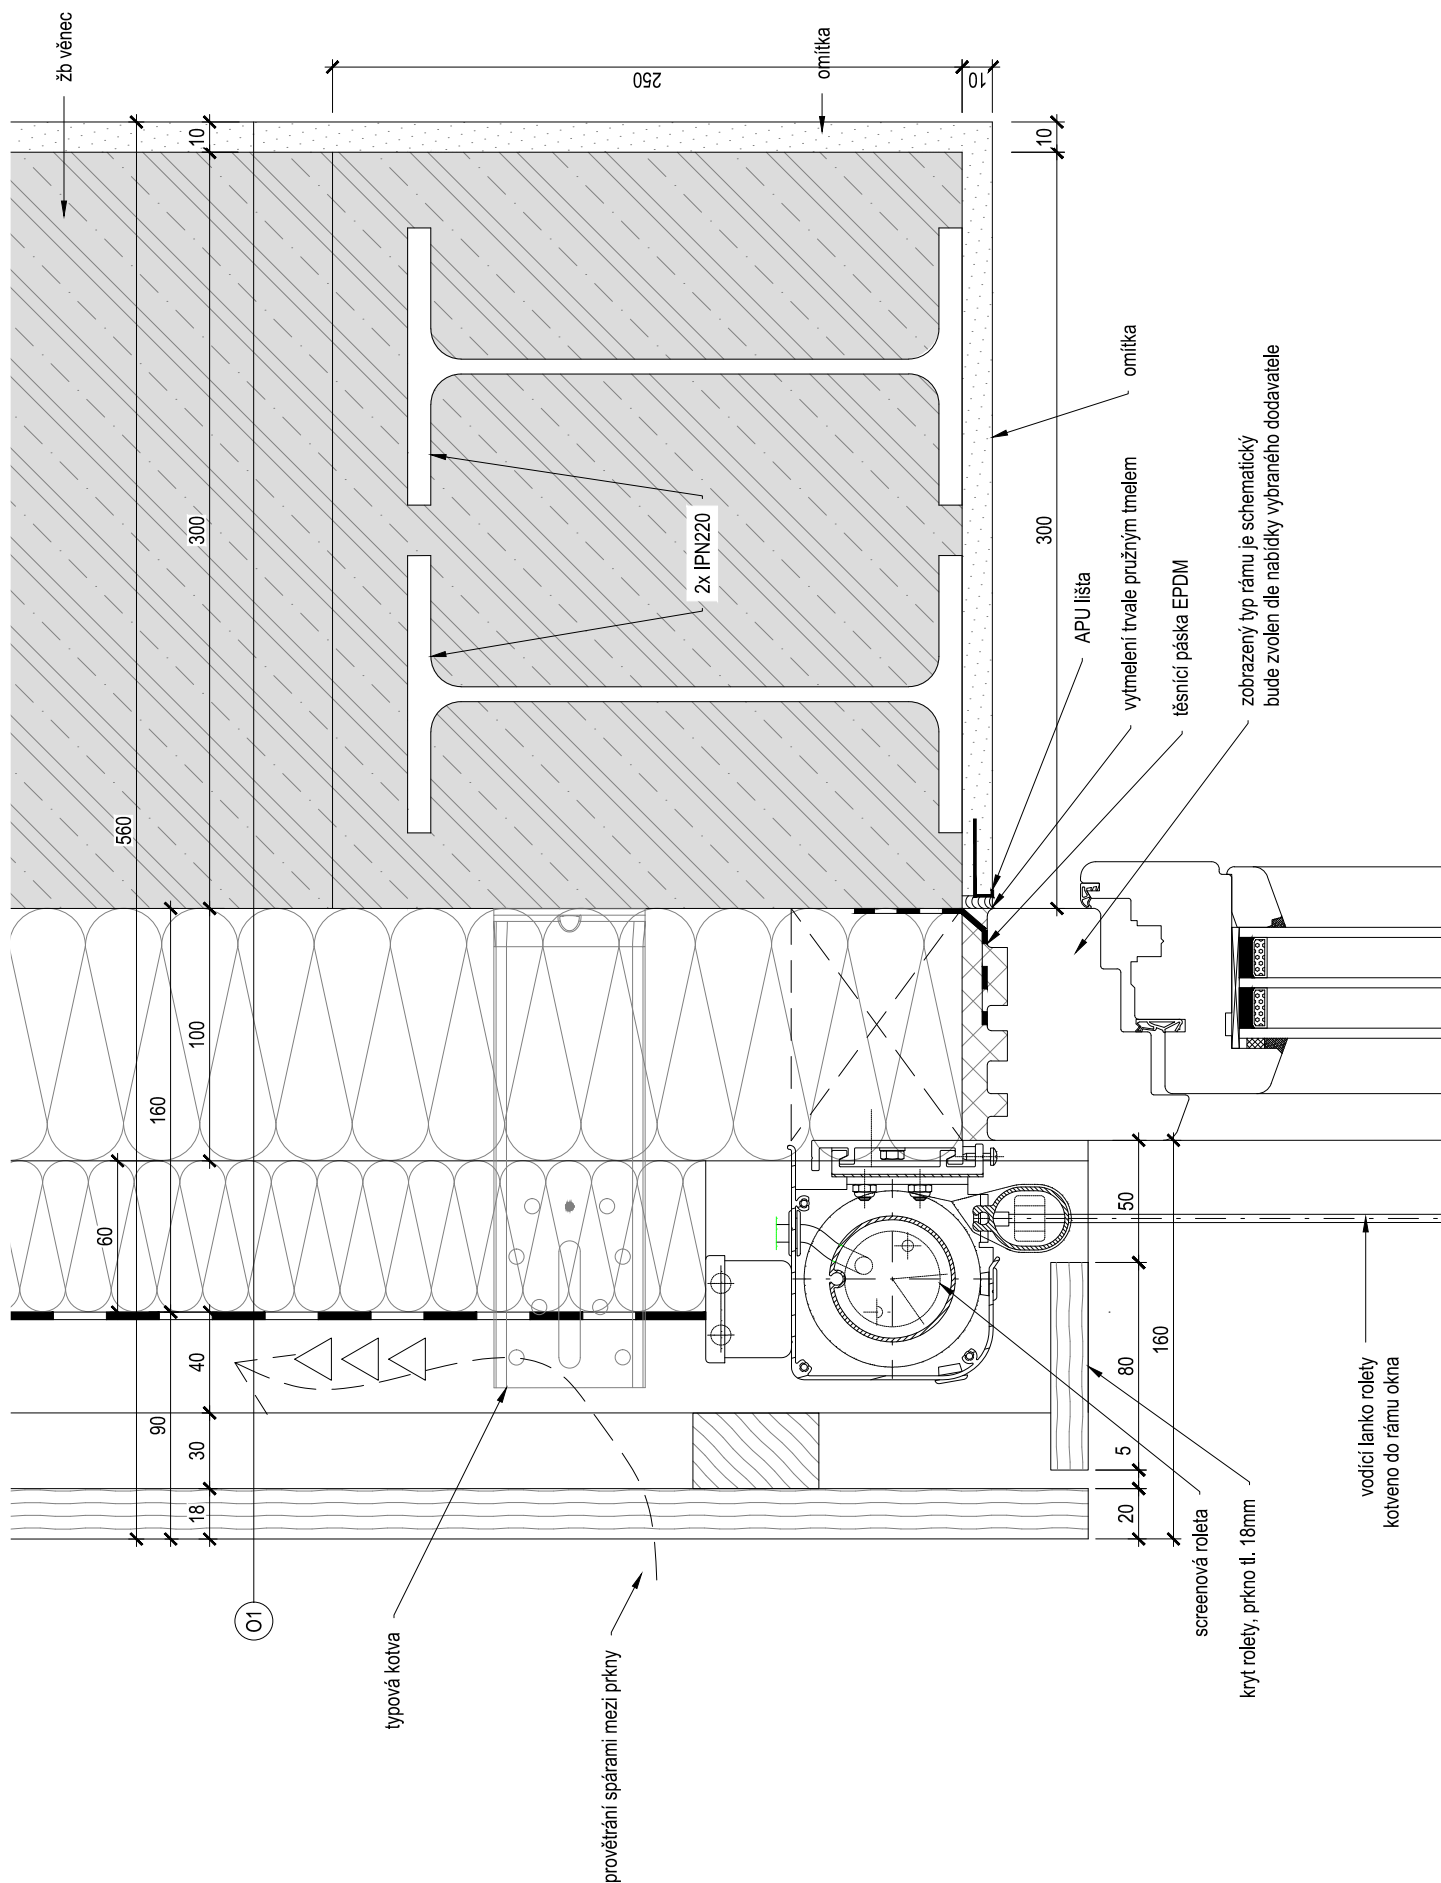


Zobrazení detailů má schematický charakter a uvedené kóty jsou orientační. Nutno koordinovat se skutečným stavem na stavbě!!!

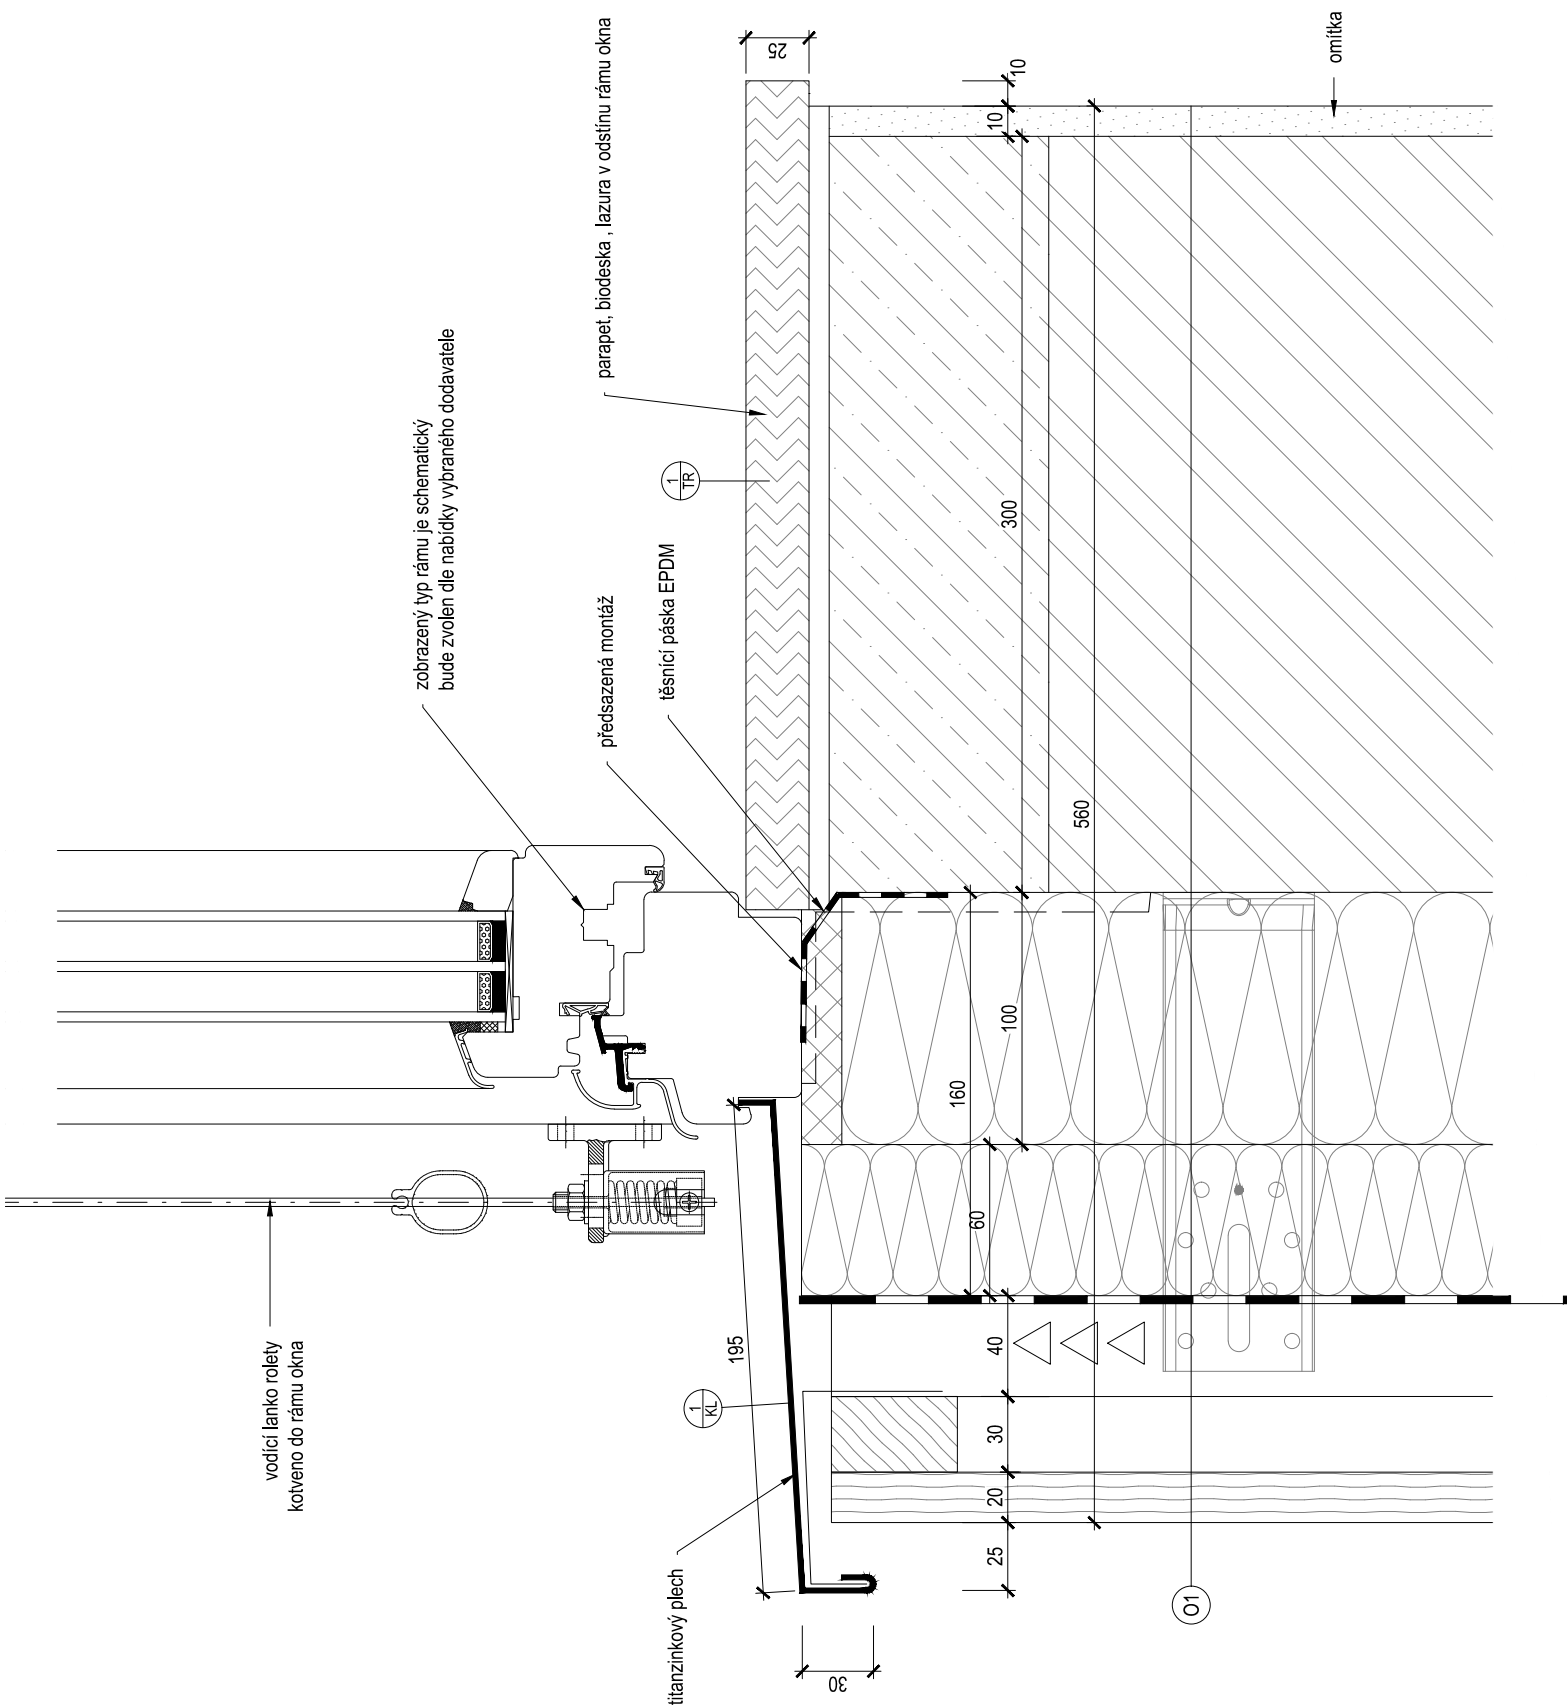


Zobrazení detailů má schematický charakter a uvedené kóty jsou orientační. Nutno koordinovat se skutečným stavem na stavbě!!!

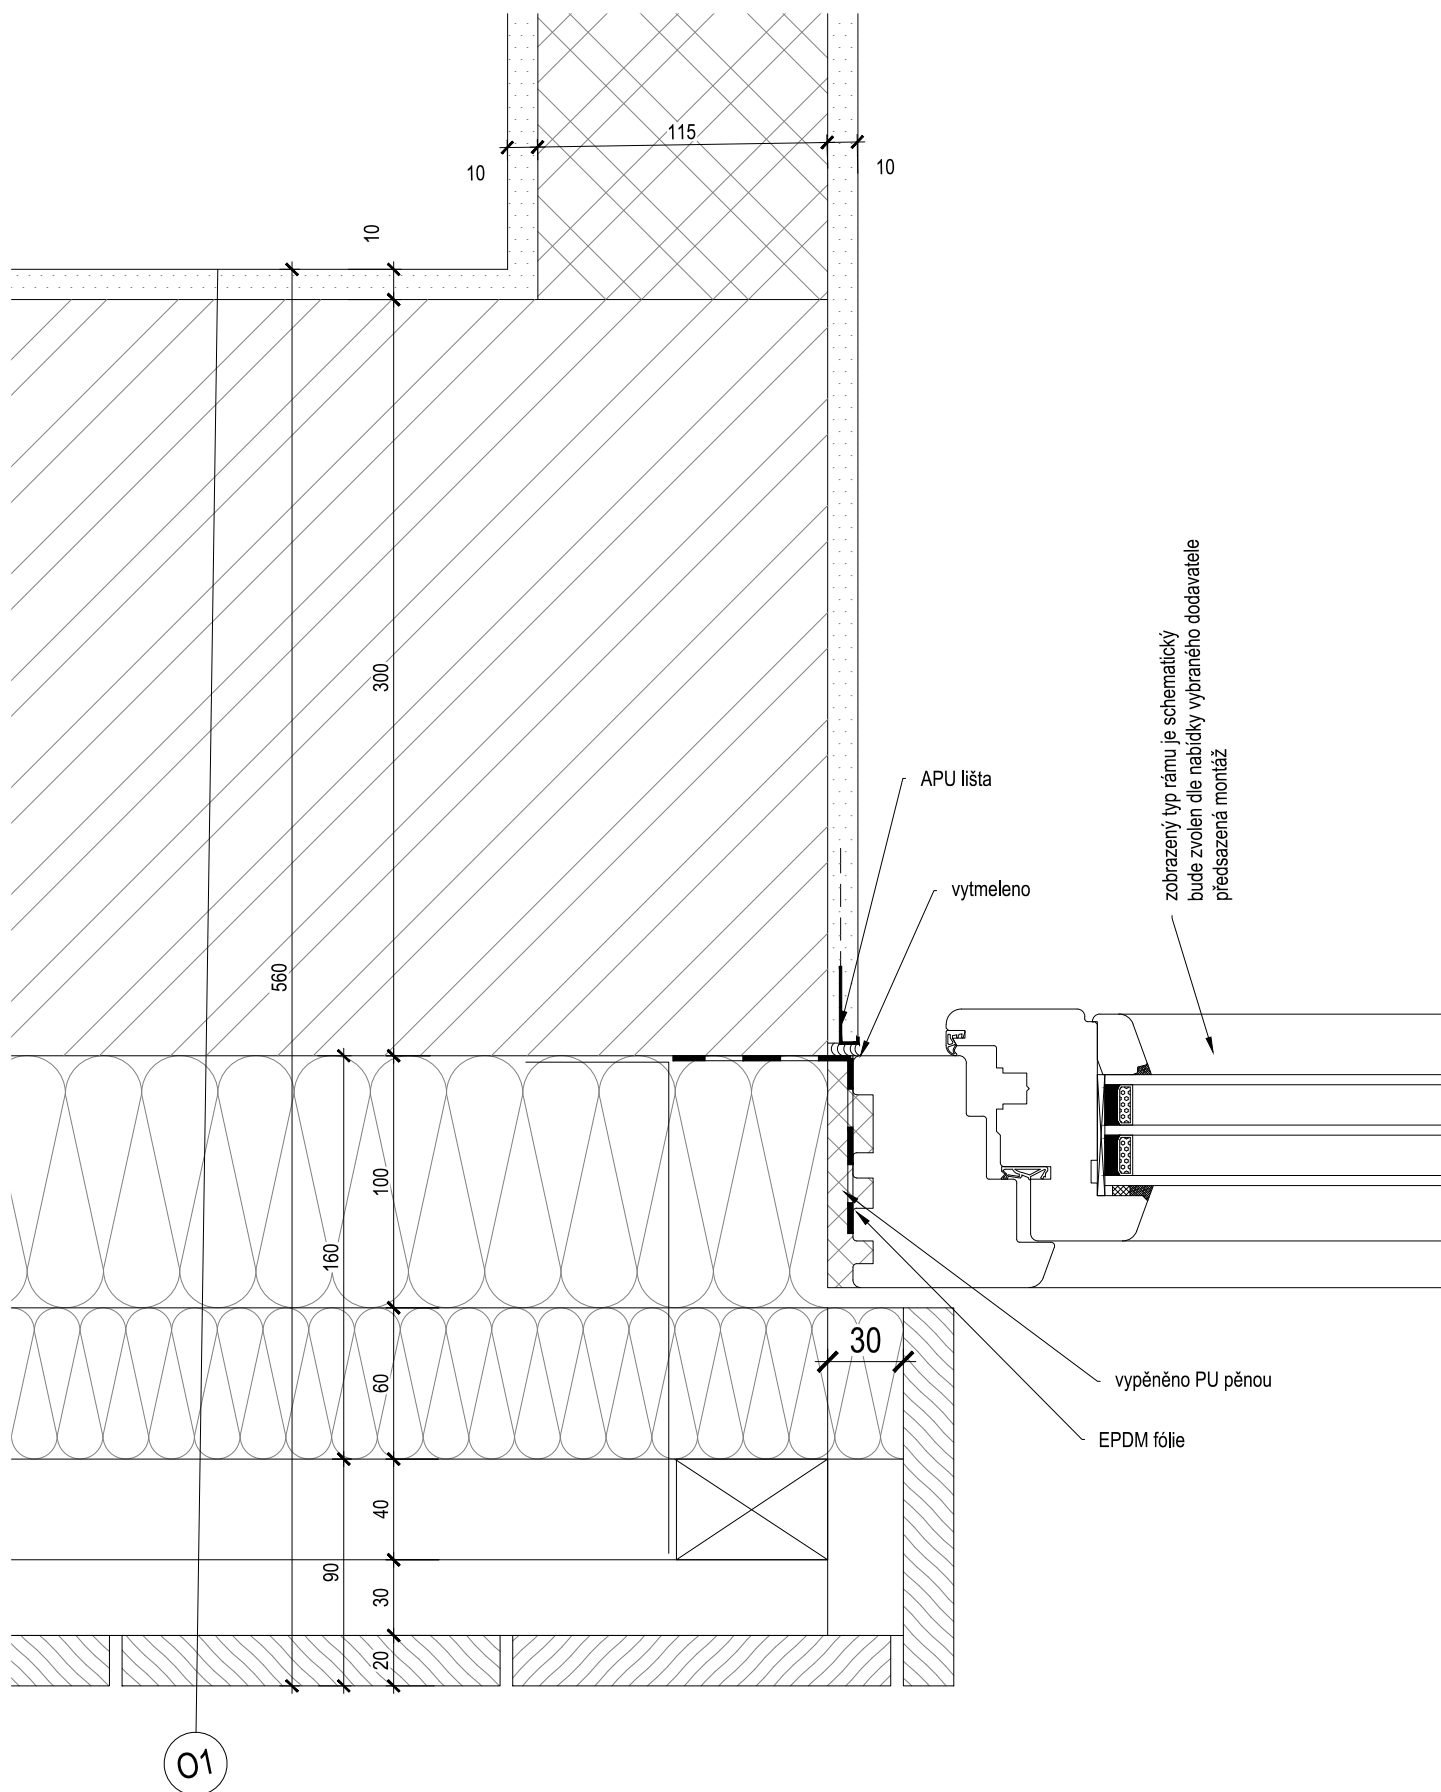


Zobrazení detailů má schematický charakter a uvedené kóty jsou orientační. Nutno koordinovat se skutečným stavem na stavbě!!!

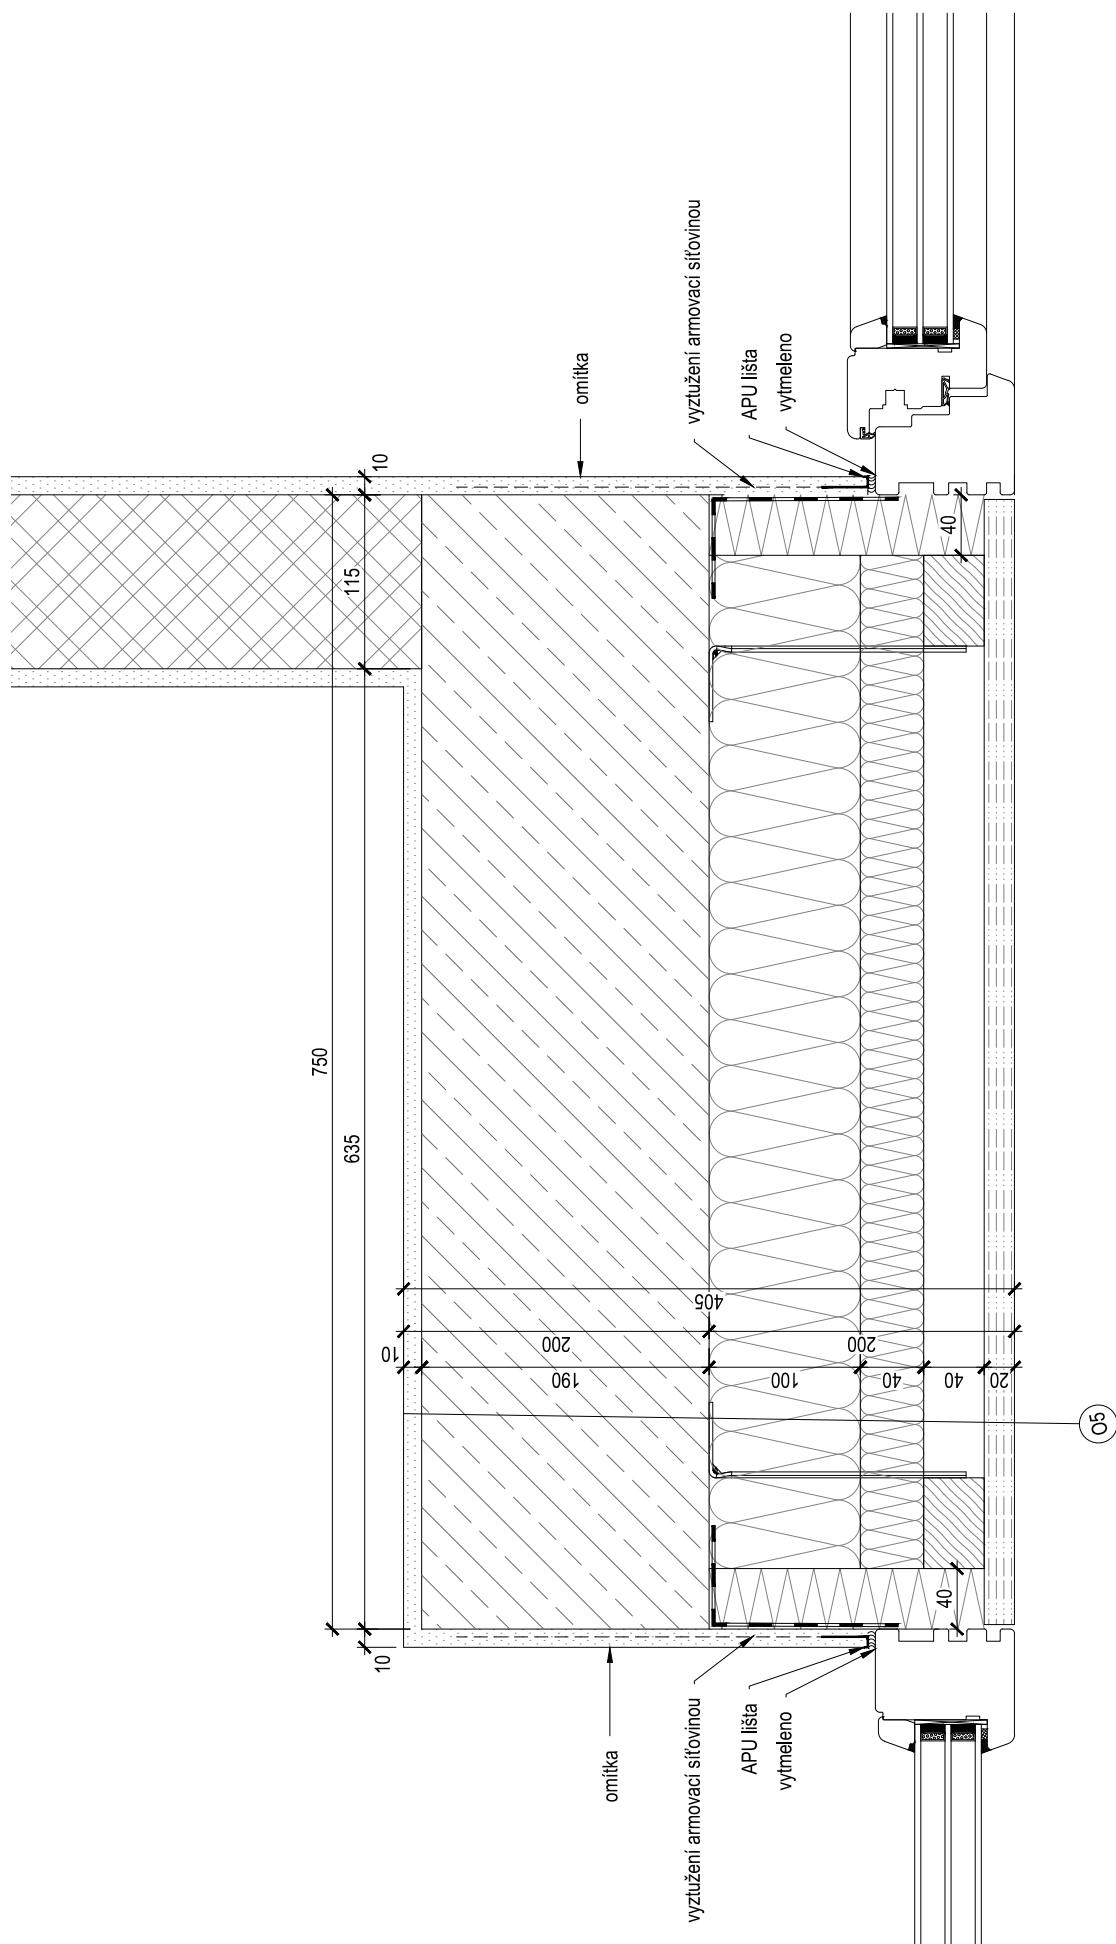


Zobrazení detailů má schematický charakter a uvedené kóty jsou orientační. Nutno koordinovat se skutečným stavem na stavbě!!!

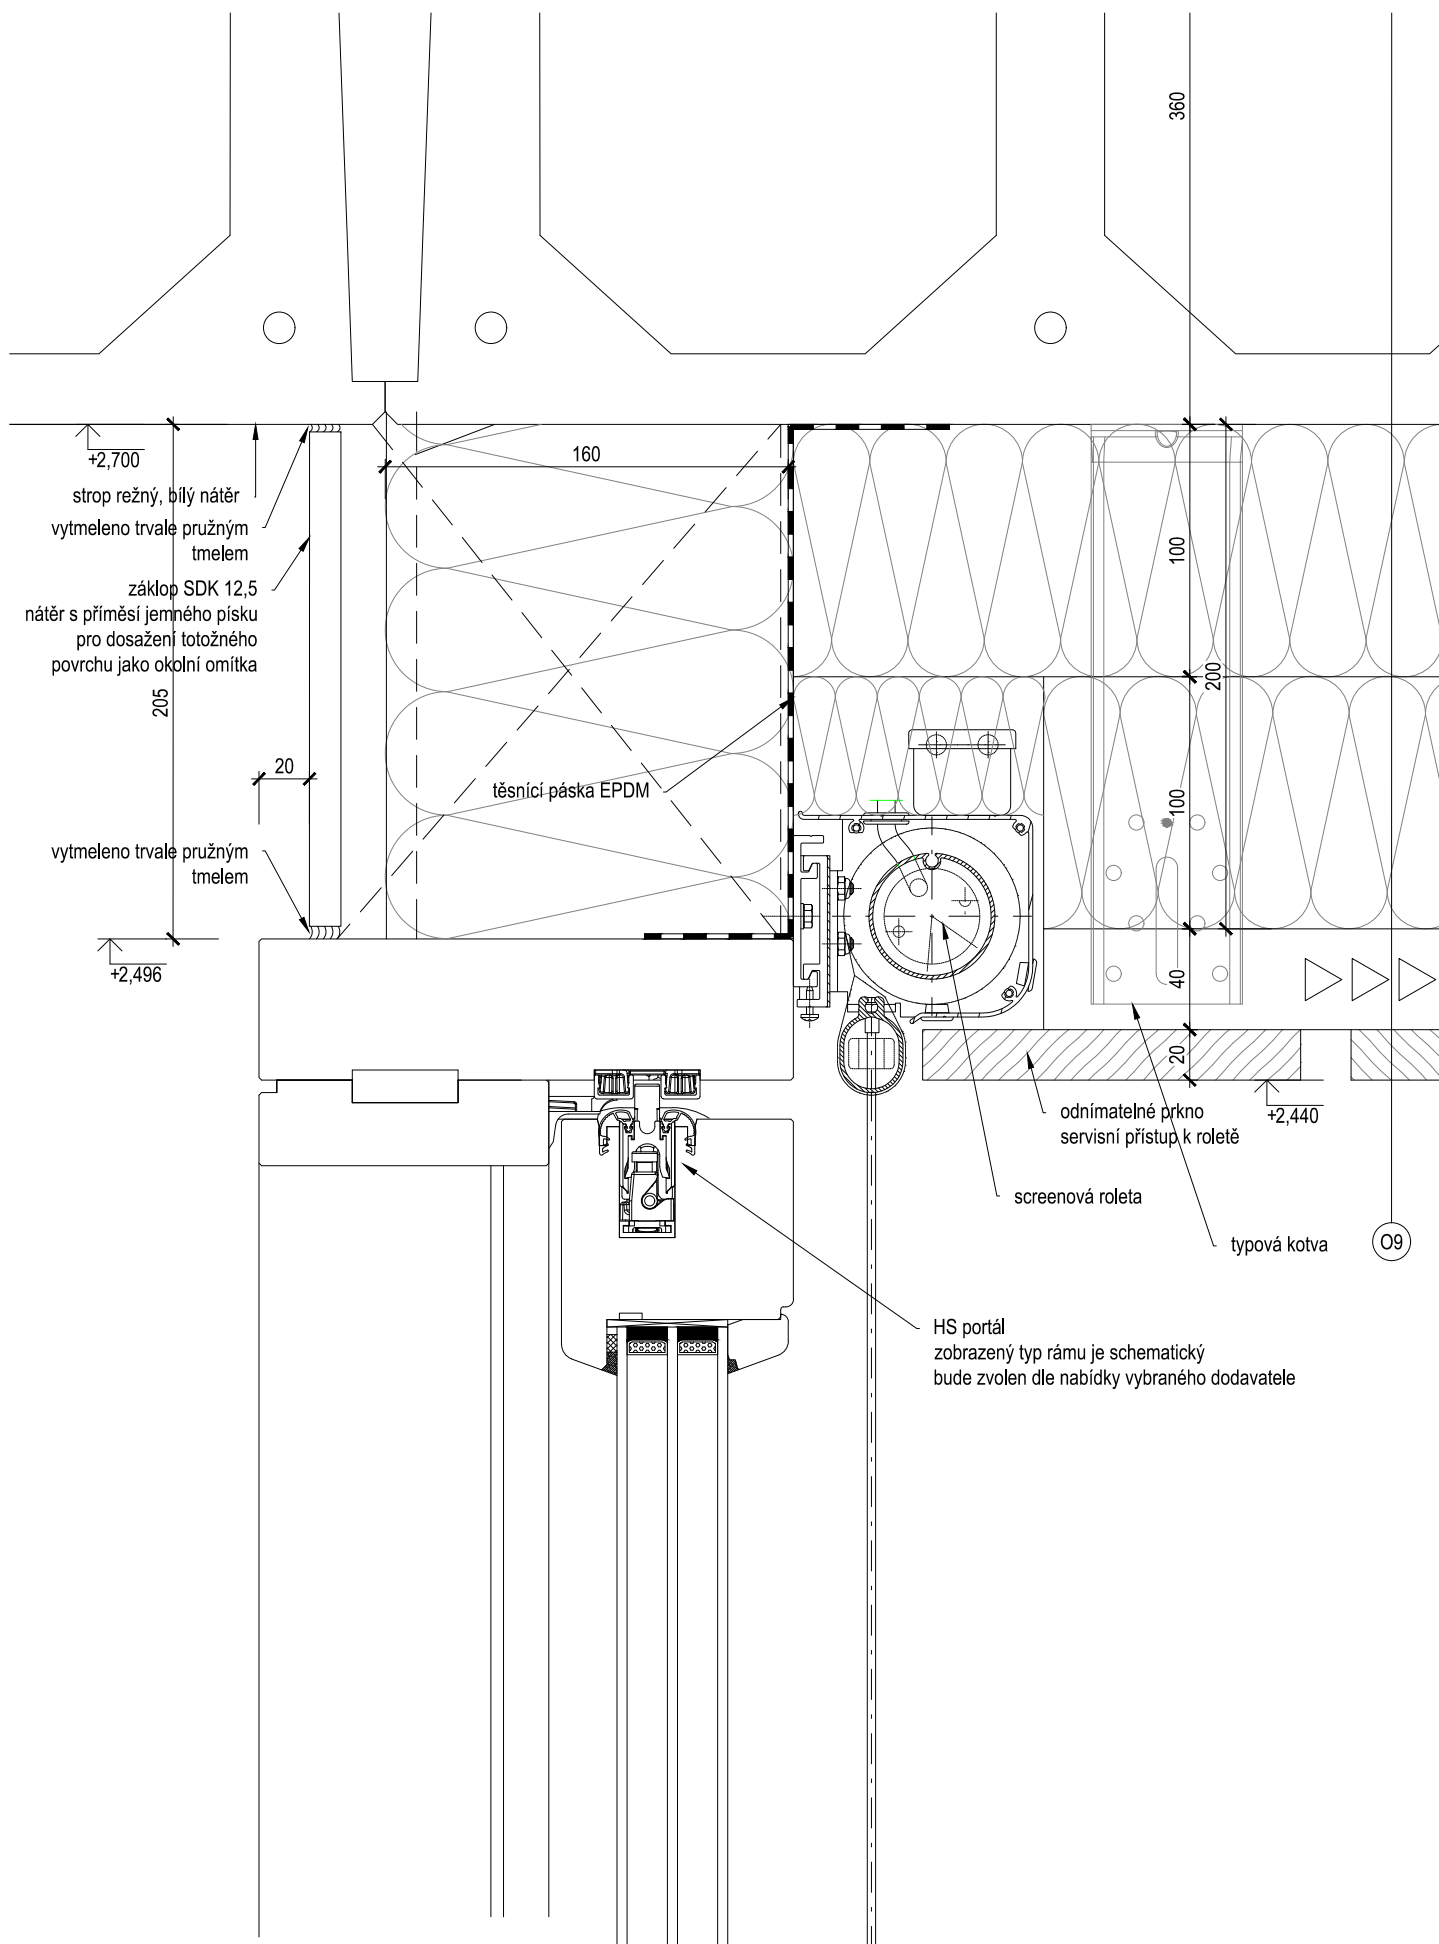

Zobrazení detailů má schematický charakter a uvedené kóty jsou orientační. Nutno koordinovat se skutečným stavem na stavbě!!!


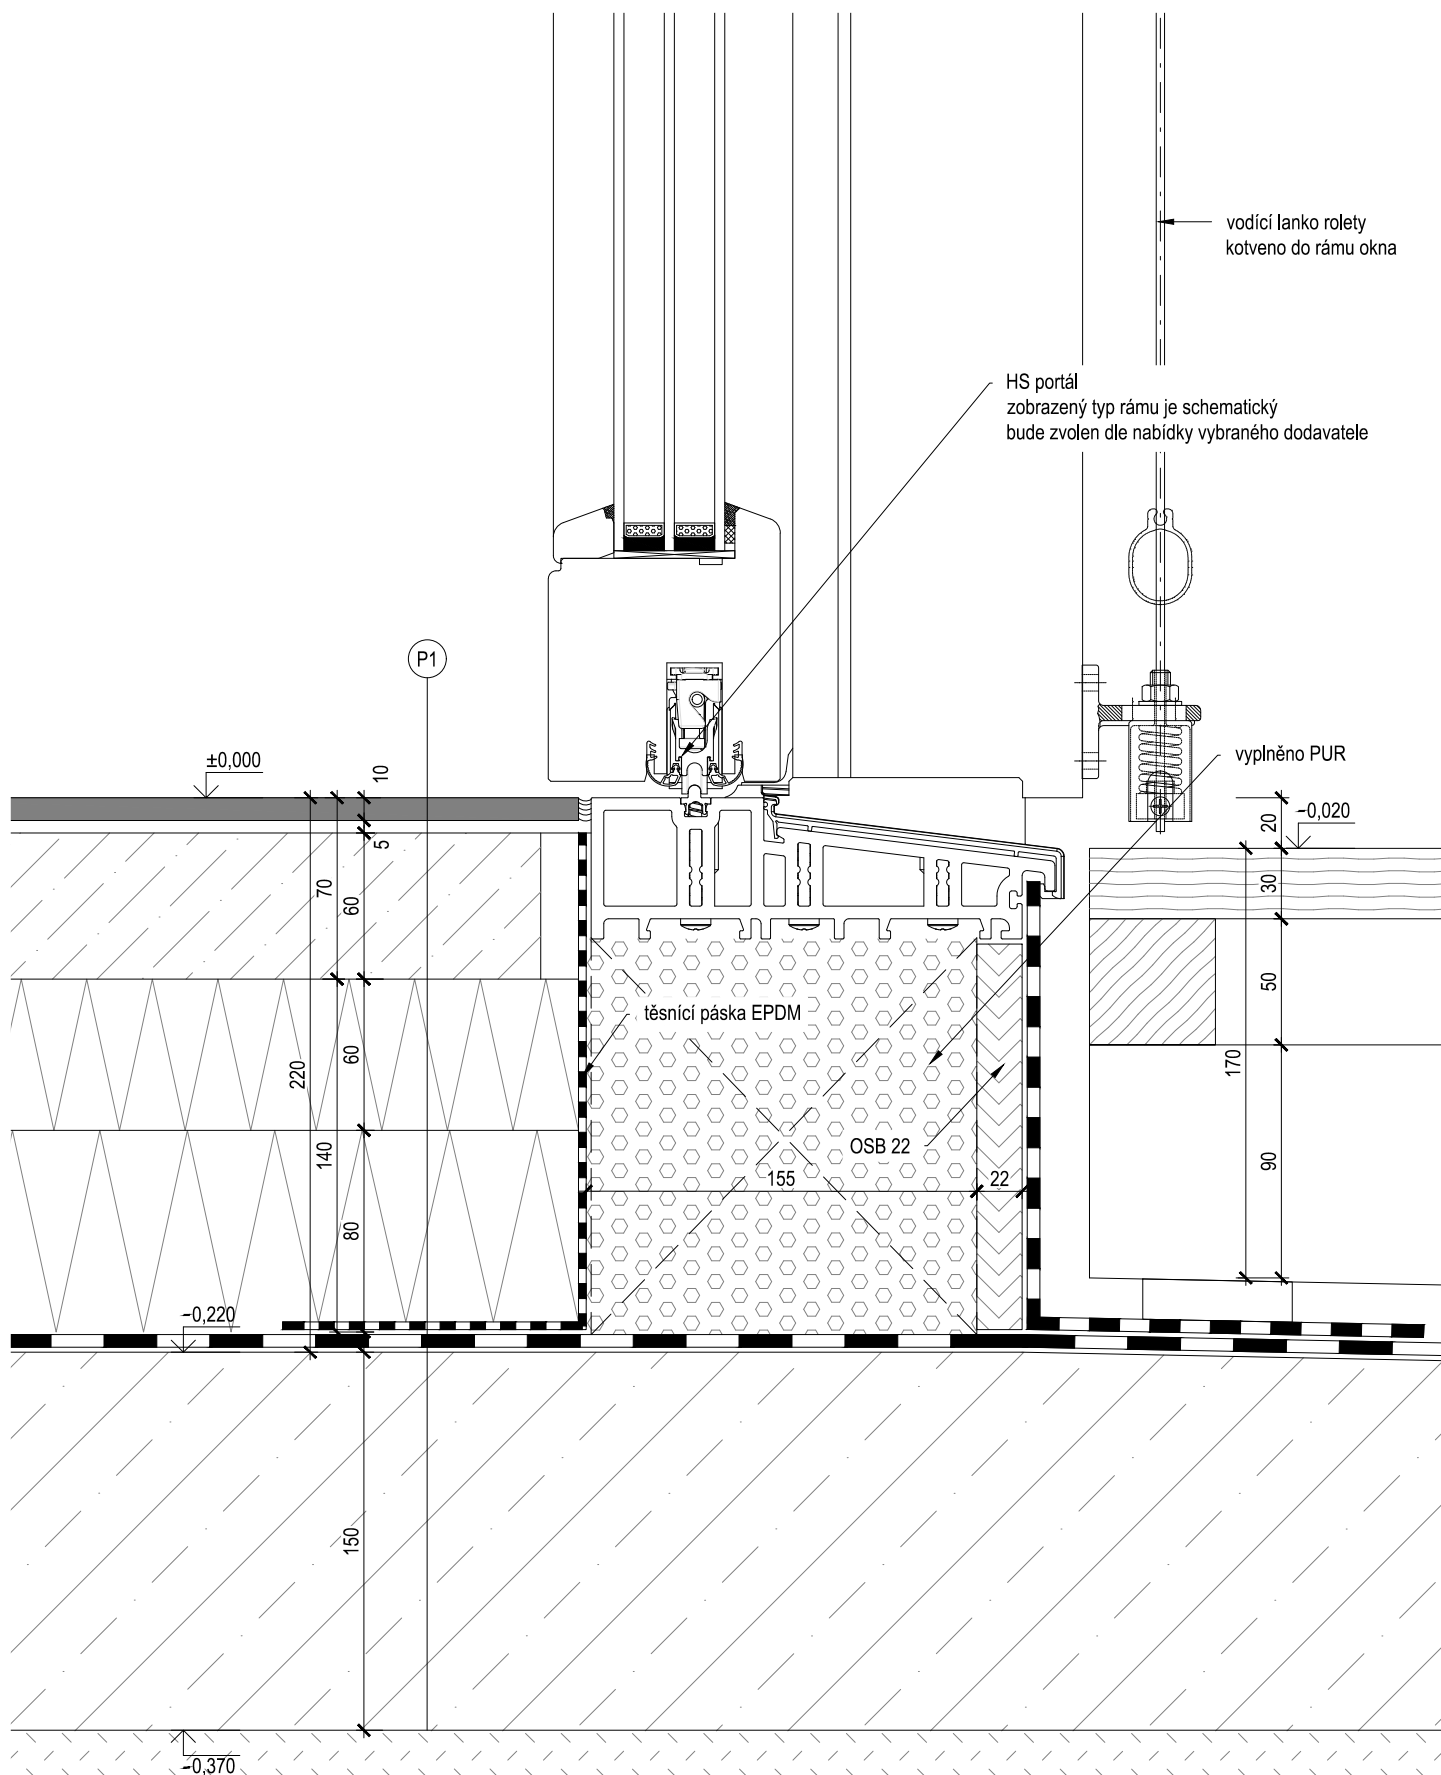


Zobrazení detailů má schematický charakter a uvedené kóty jsou orientační. Nutno koordinovat se skutečným stavem na stavbě!!!

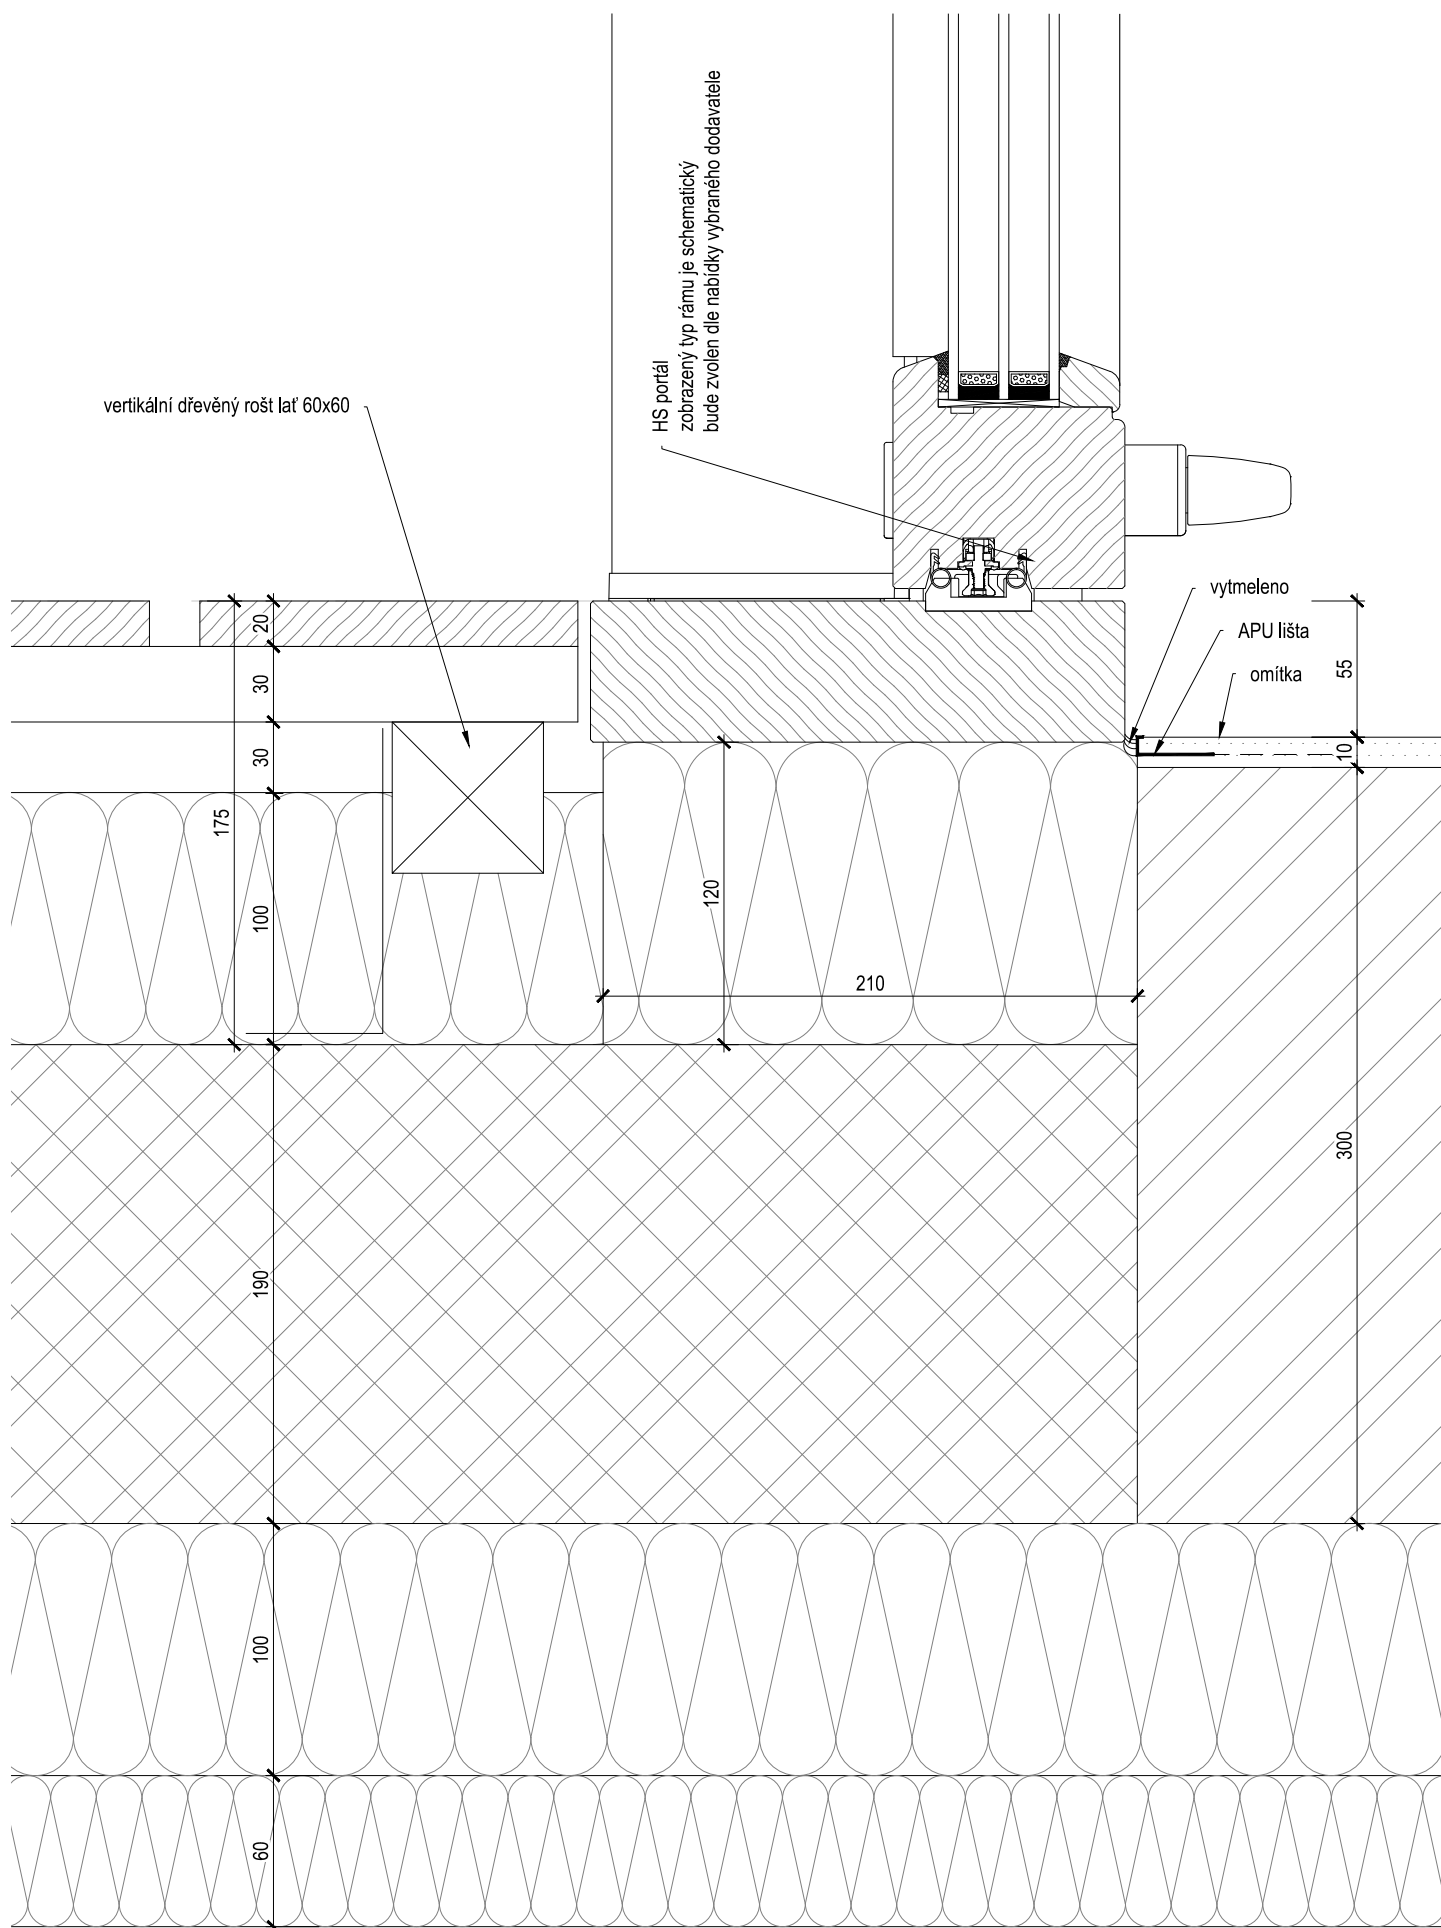


Zobrazení detailů má schematický charakter a uvedené kóty jsou orientační. Nutno koordinovat se skutečným stavem na stavbě!!!


PANEL NEU KLADAT AŽ KE KRAJI !!

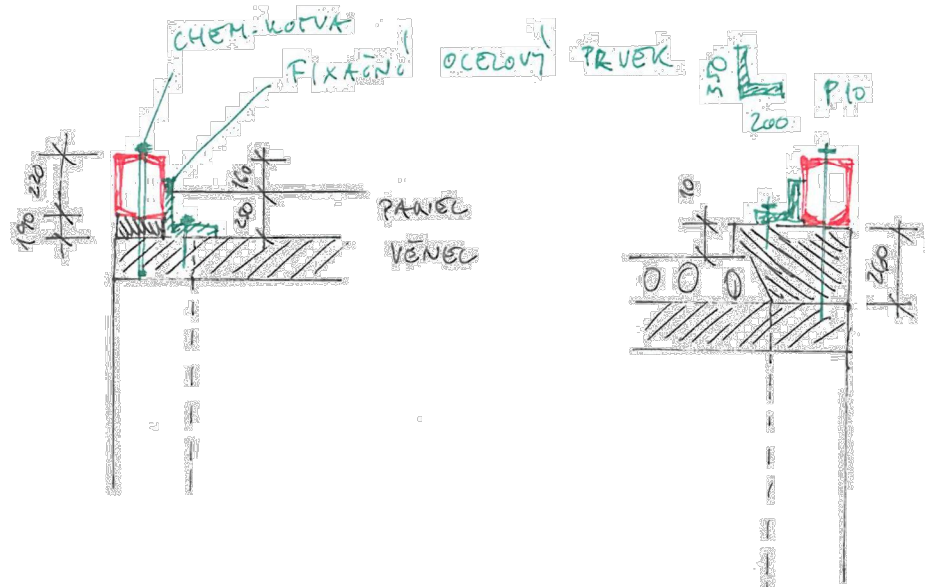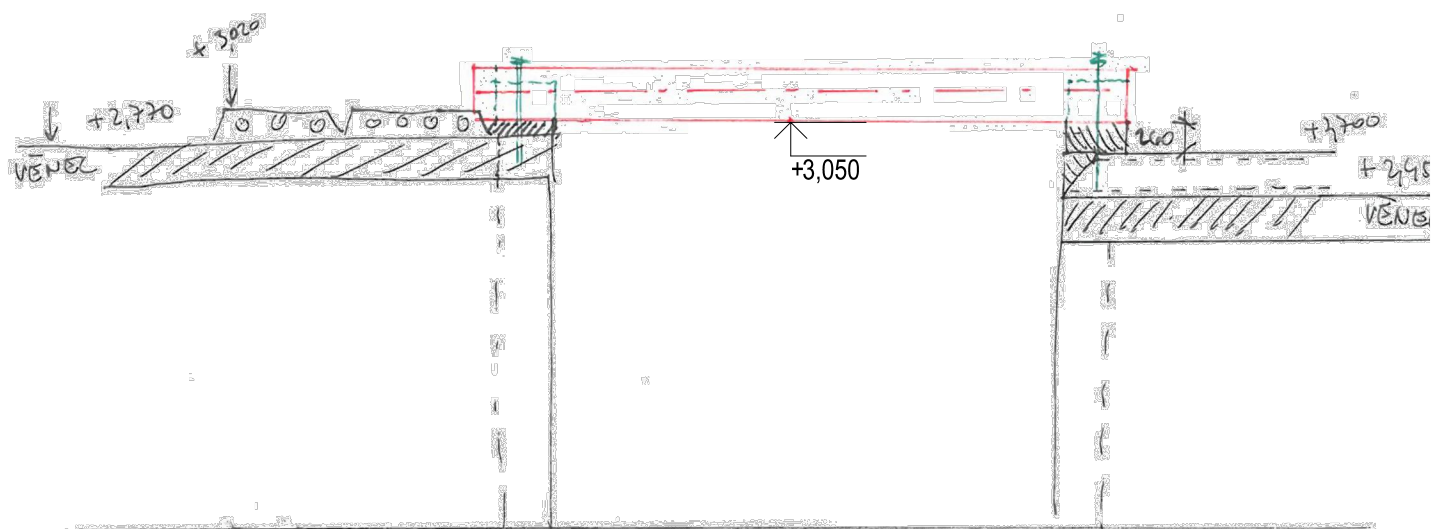

Zobrazení detailů má schematický charakter a uvedené kóty jsou orientační. Nutno koordinovat se skutečným stavem na stavbě!!!

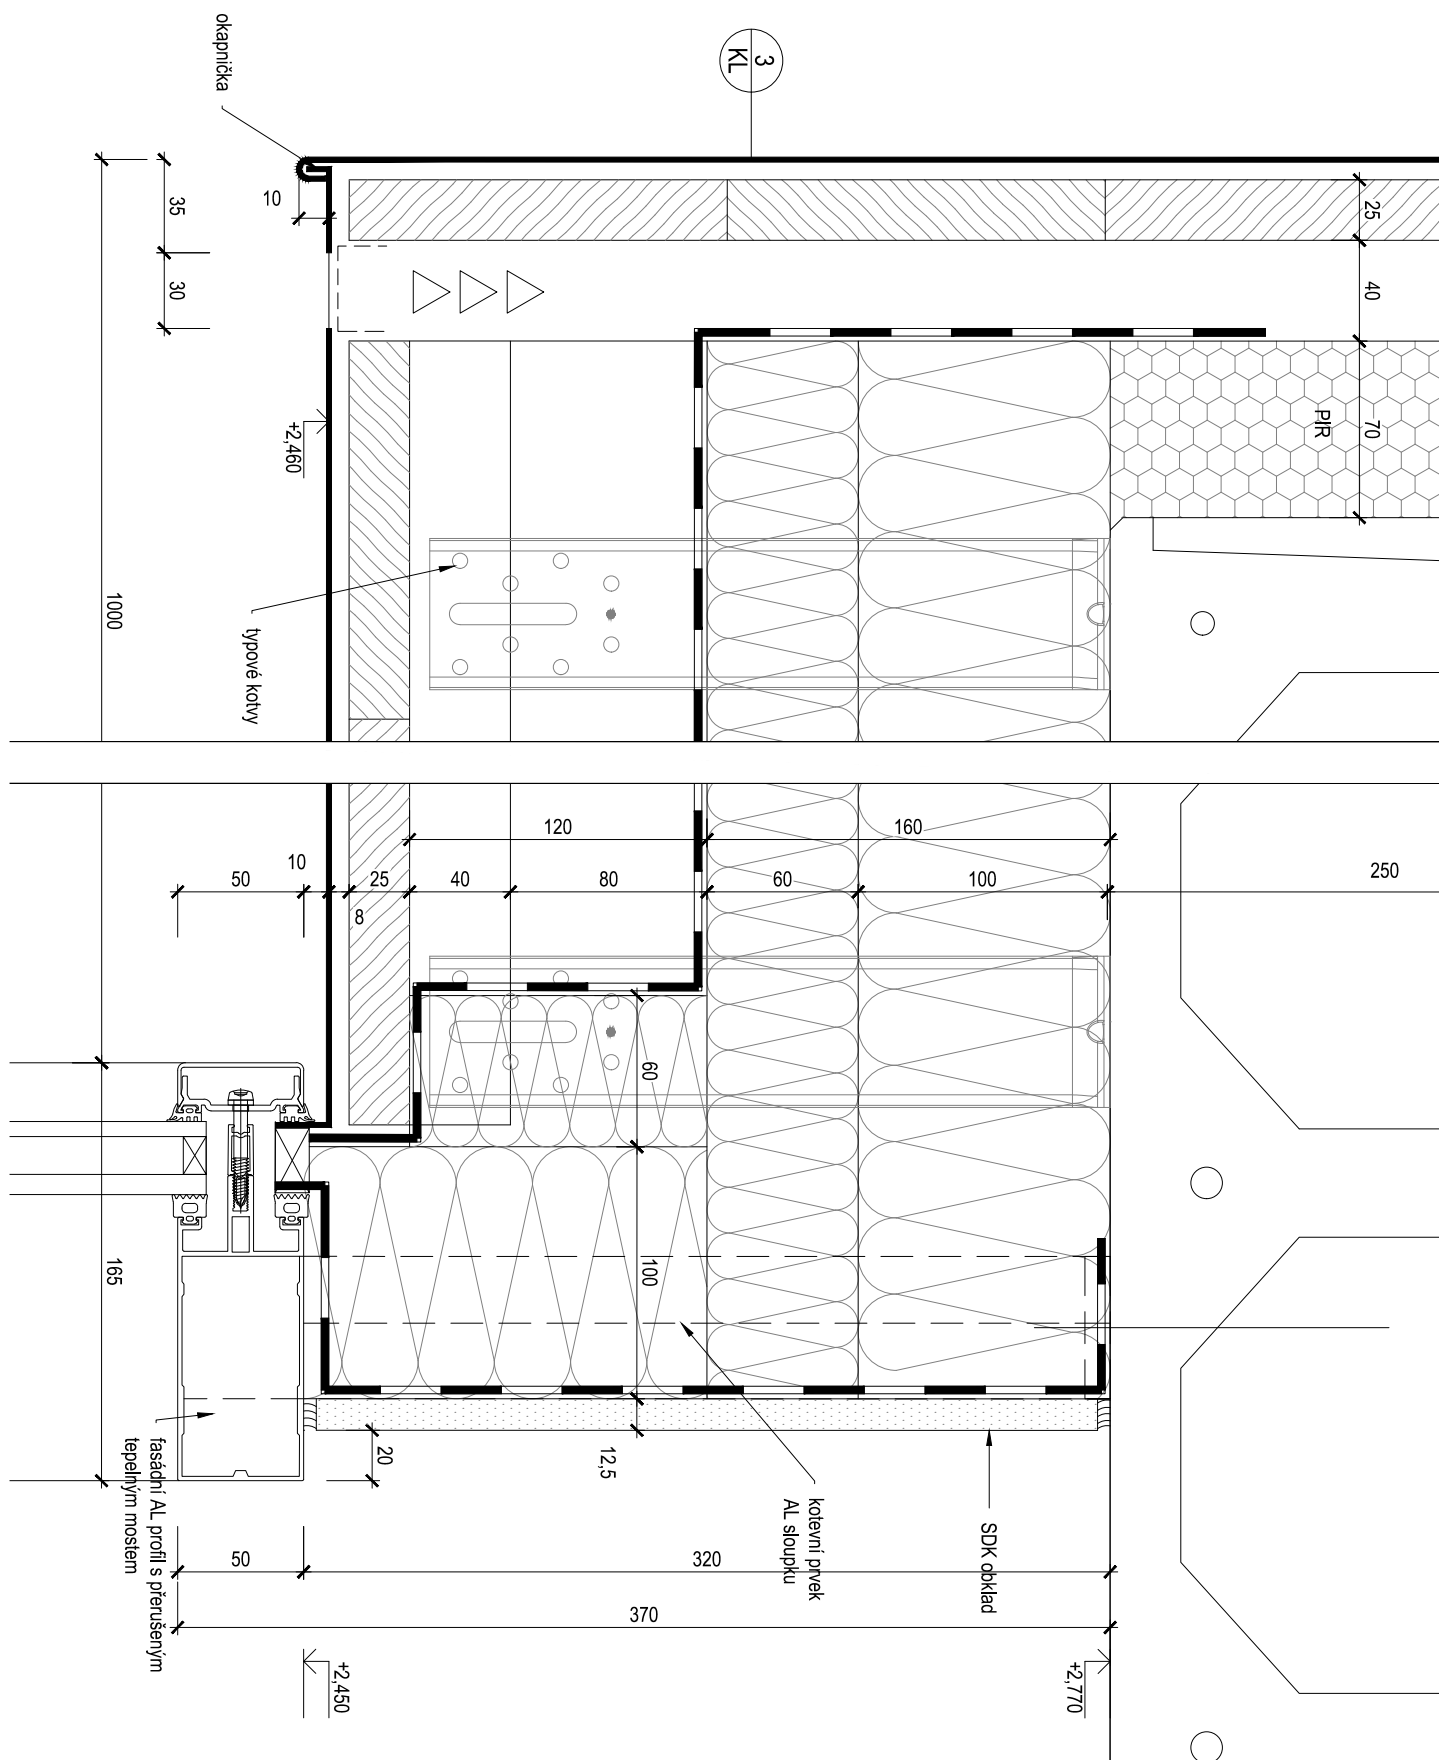

Zobrazení detailů má schematický charakter a uvedené kóty jsou orientační. Nutno koordinovat se skutečným stavem na stavbě!!!

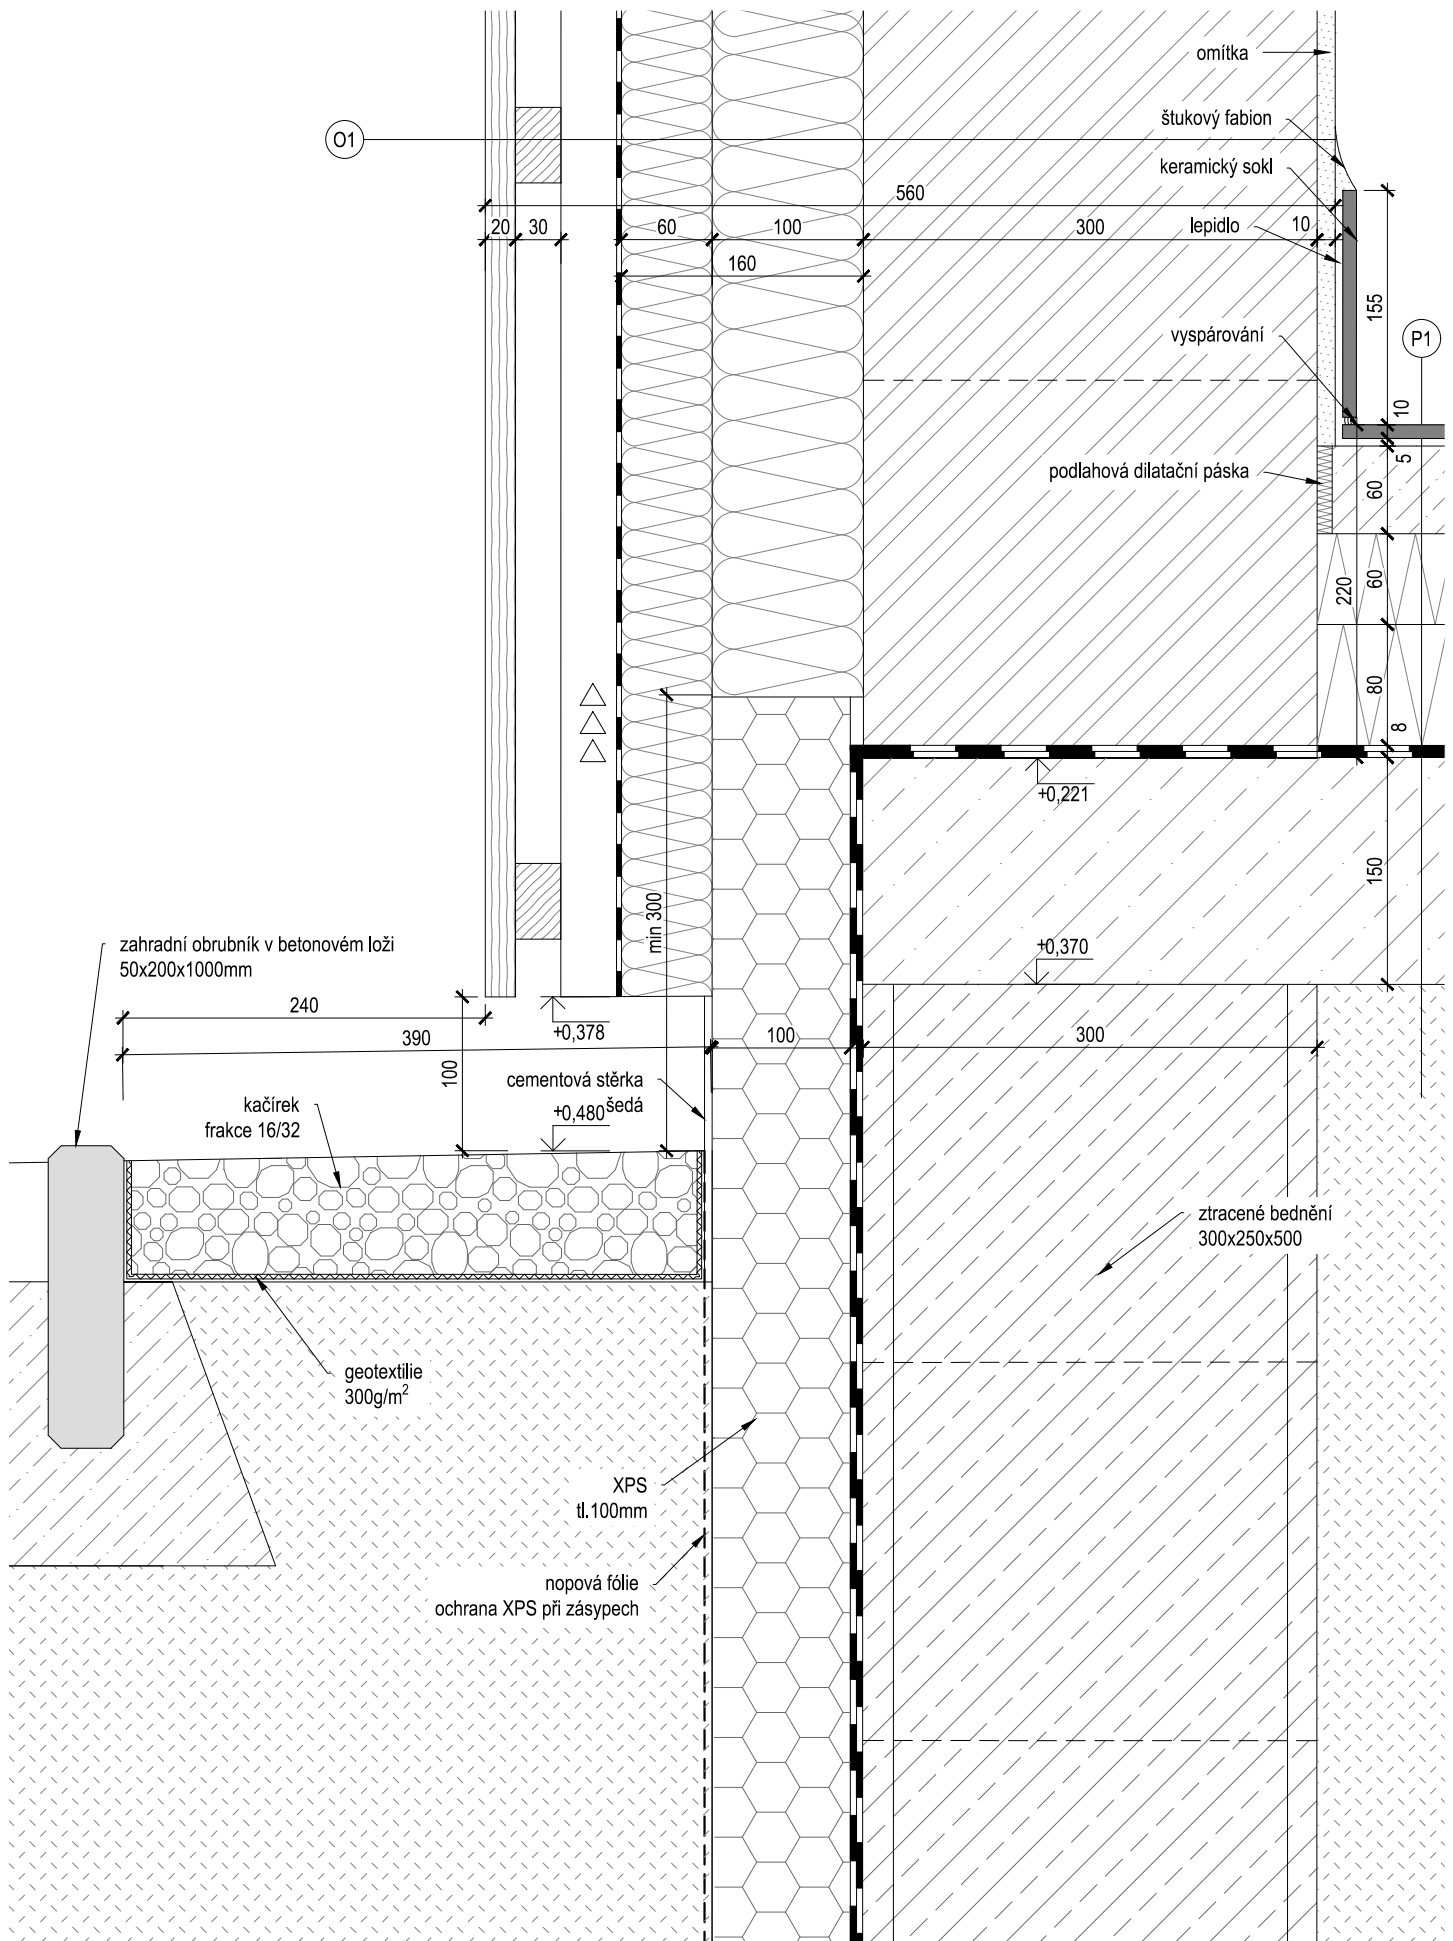

Zobrazení detailů má schematický charakter a uvedené kóty jsou orientační. Nutno koordinovat se skutečným stavem na stavbě!!!