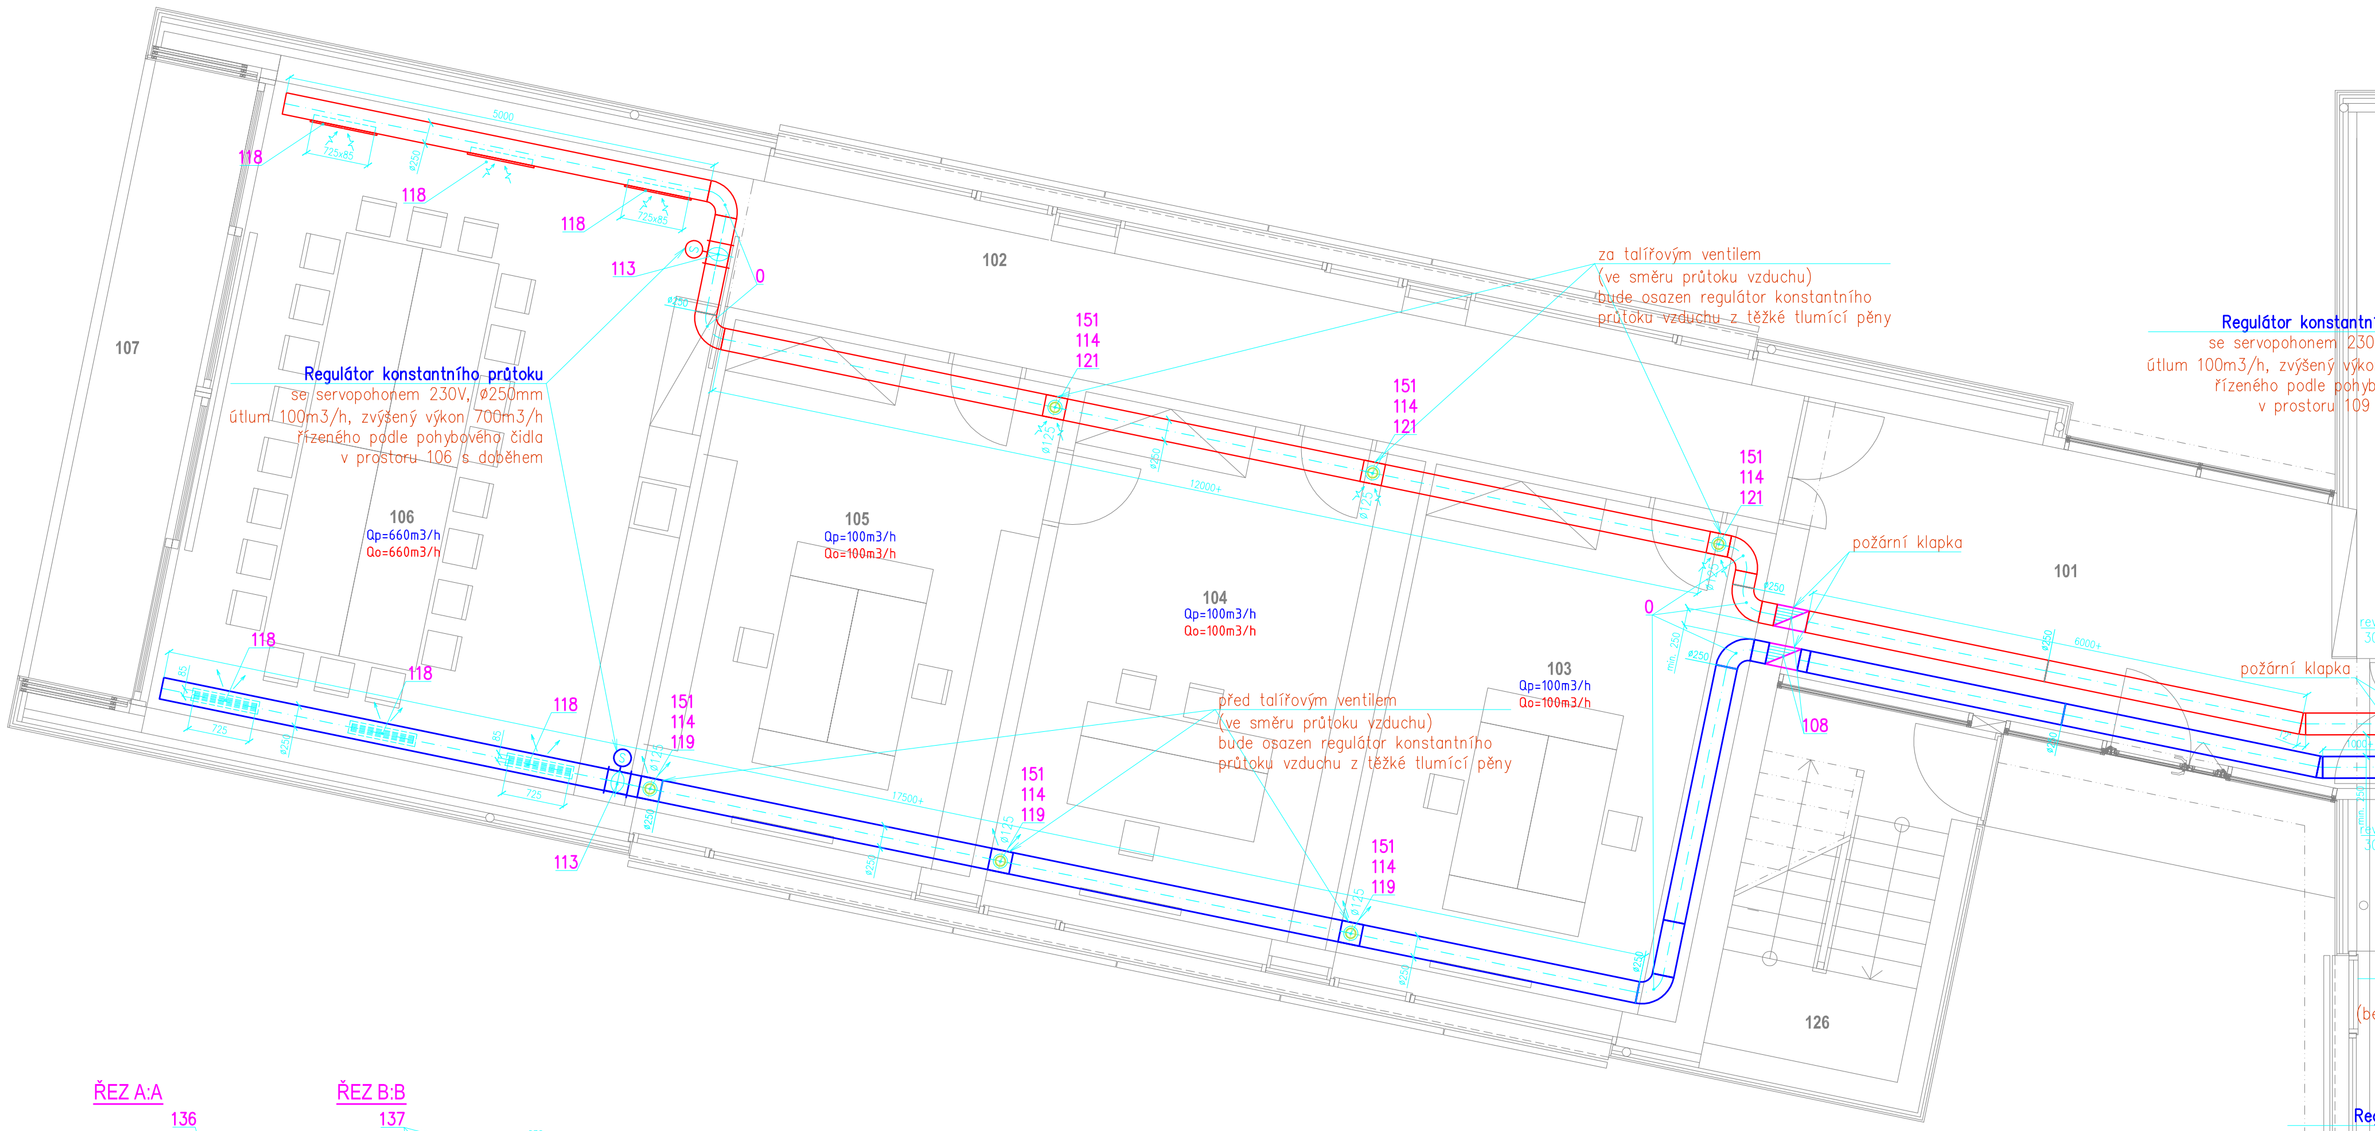

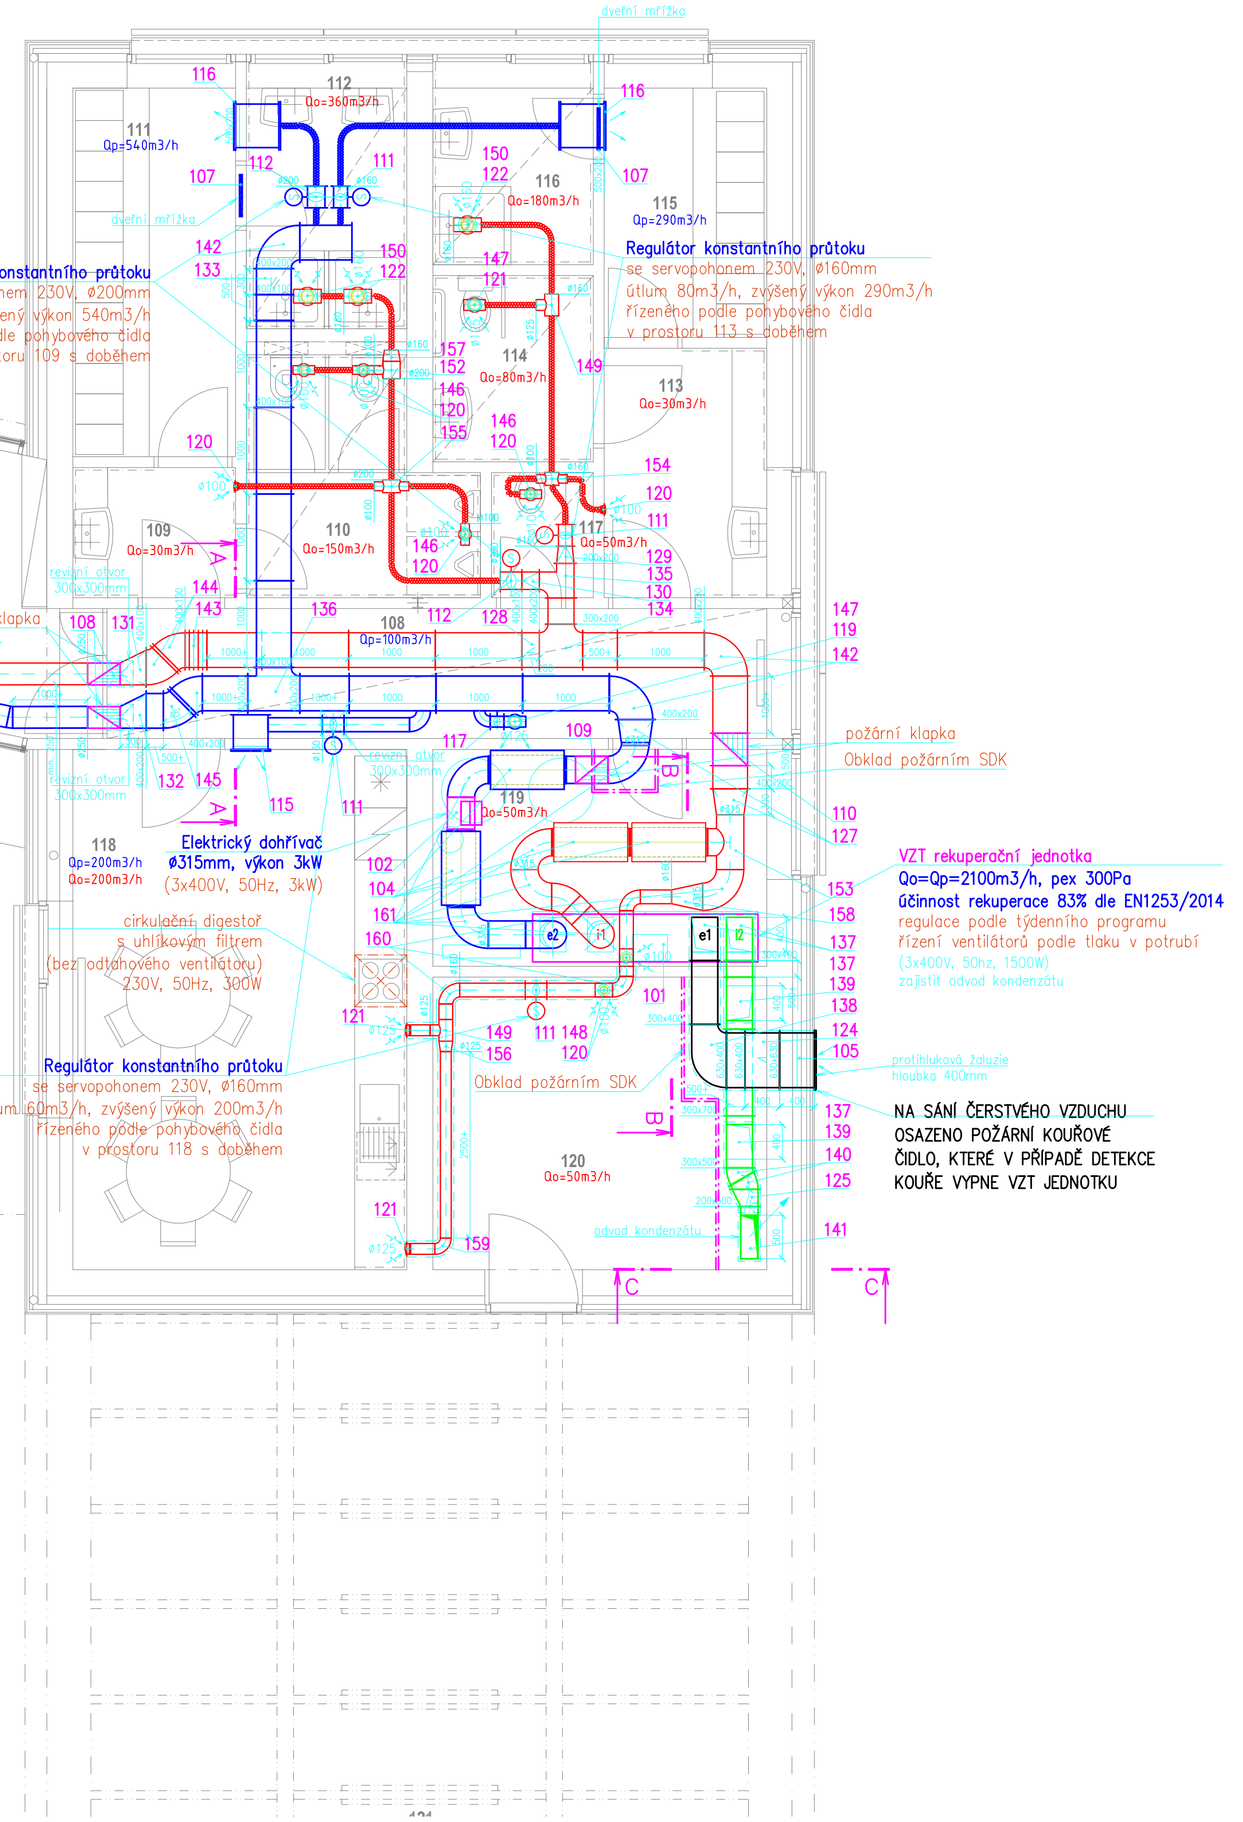

ŘEZ A:A

ŘEZ B:B

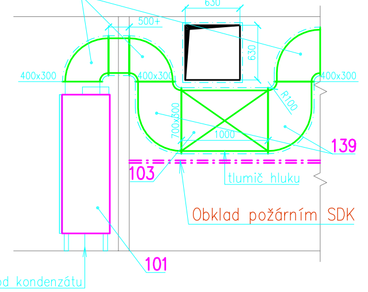

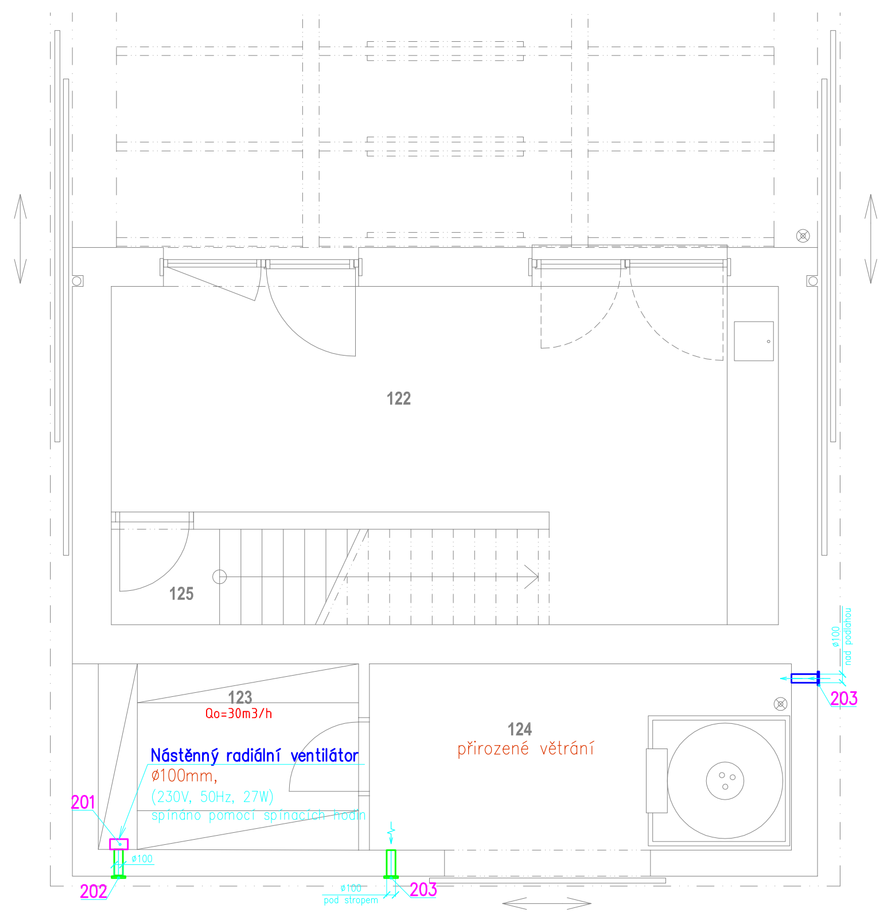

DETAIL VZT JEDNOTKY:

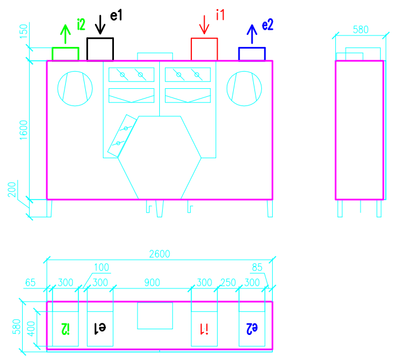

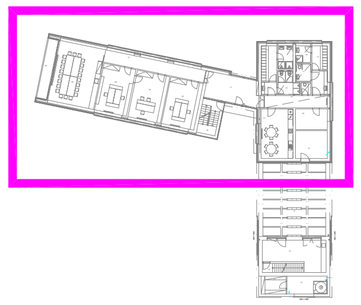

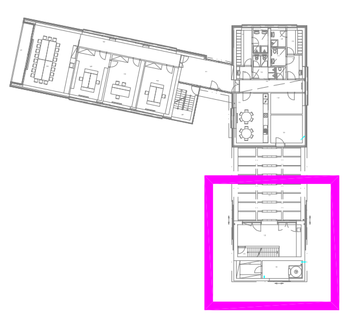

LEGENDA POTRUBÍ:

- přívod čerstvého vzduchu e1
- výfuk odpadního vzduchu ven i2
- přívod čerstvého vzduchu do objektu e2
- odvod znečištěného vzduchu z objektu i1

izolované protihlukové hadice

Dveře odsávaných místností musí být provedeny bez prahů
Veškeré potrubí bude dle možnosti vedeno co nejvýše pod stropem

±0,000=586,75 m.n.m.

Investor: Pacovská lesní, s.r.o. Eš 47, 395 01 Pacov IČO: 28132017, DIČ: CZ28132017	Hlavní projektant: VYŠEHRAD atelier s.r.o. IČ:29146429 ZELENÝ PRUH 1091/11, 140 00 PRAHA 4 tel:+420 241 441 631, 606 874 fax: 680 www.vysehrad-atelier.cz	Autor návrhu:	Ing. arch. Martin Šafránek Ing. arch. Zdeněk Rychtařík Ing. arch. Jiří Smolík
		Datum: 09/2016 Zakázka: 288/2016	Paré:
Akce: NOVOSTAVBA SPRÁVNÍHO OBJEKTU LESA p.č. 2489/6 (k.ú. Pacov), p.č. 1095/40, 1622, 1623 (k.ú. Cetoraz), k.ú. Pacov [717215], k.ú. Cetoraz [617679]		Stupeň: DPS	
Část / Disciplína: D.1.4 Technika prostředí staveb D.1.4.3 VZDUCHOTECHNIKA	Projektant části: Ing. Radek SPURNÝ Mochtín č.p. 38 , 339 01 606843690 , 376321895 spurny.radek@raz-dva.cz www.projektant-spurny.cz	Autorizace částí: Ing. Radek SPURNÝ, ČKAIT: 0200994	
		Vypracoval: František KLÍMA 731326731	
Výkres / Drawing: VZDUCHOTECHNIKA: PŮDORYS 1NP+ŘEZY		Měřítko / Scale: 1 : 50	Číslo výkresu / Draw.No.: D.1.4.3.2