


# PŮDORYS PŘÍZEMÍ

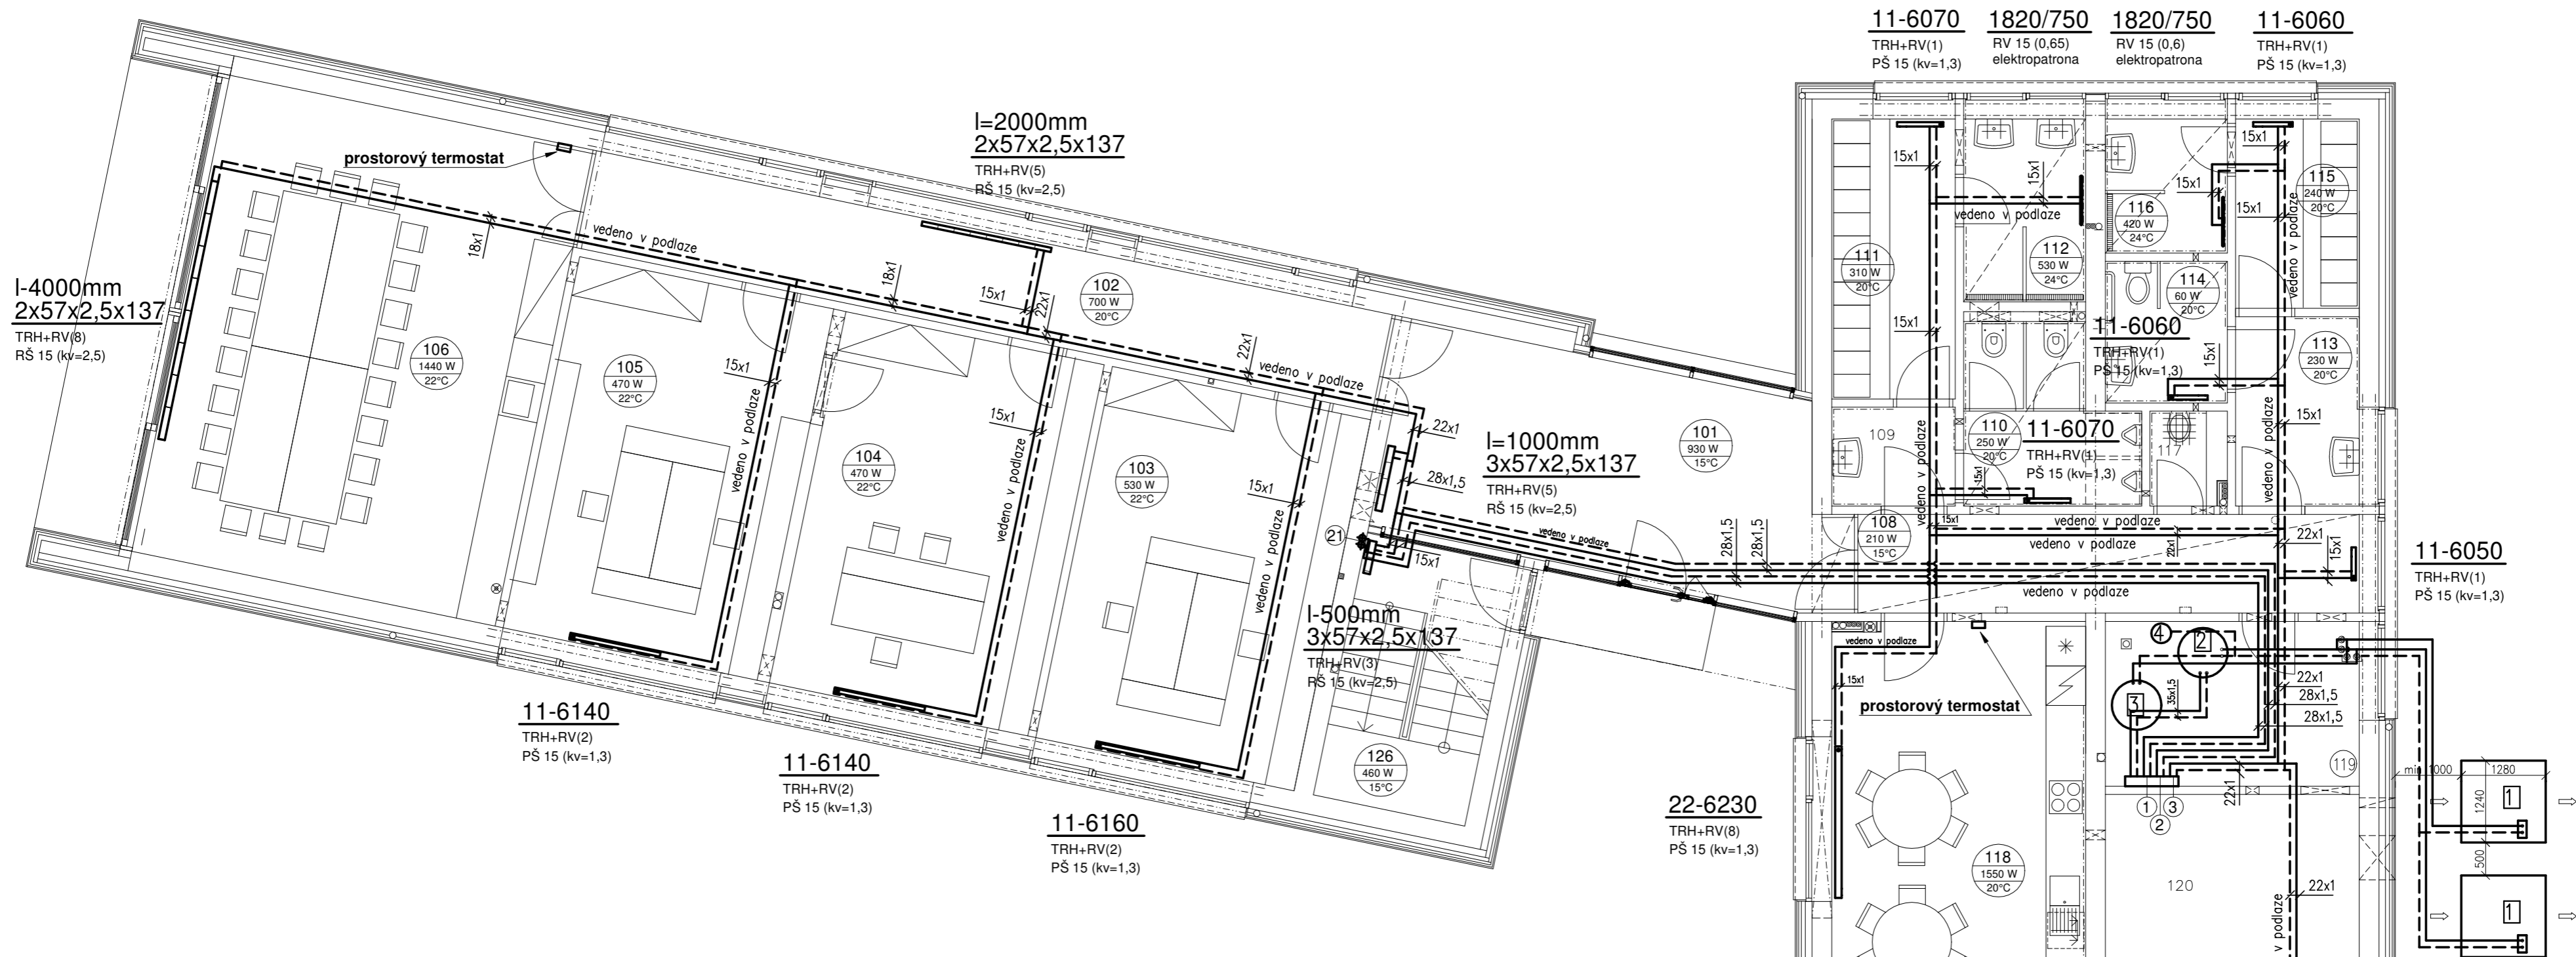

## LEGENDA

- rozvody k OT provedeny z měděných trubek
  - otopná desková tělesa - plochá , bílá  
připojena ze stěny přes H-šroubení DN15, kv=1,3  
součástí OT integrovaný RV, který je osazený TRH
  - spirálové otopná tělesa  
připojena přes regulační šroubení DN15, kv=2,5  
regulační ventil DN15 (kv=0,04-0,73) je osazen TRH  
nástřík v antracitovém odstínu
  - otopné trubkové těleso "žebřík"  
jednotokový reg. ventil DN15 + elektropatrona
- otopná voda přívodní
- otopná voda vratná

**- Te=-15°C**

**-  $\Delta T=50/40^{\circ}\text{C}$**

## LEGENDA ZAŘÍZENÍ

- 1 - tepelné čerpadlo vzduch/voda A2/W35=11,3 kW integrovaný elektro kotel 8,8 kW
- 2 - akumulální zásobník tepné vody o objemu 415 litrů
- 3 - smaltovaný zásobník teplé vody stacionární o objemu 495 litrů plocha výměníku 6,4 m<sup>2</sup>
- 4 - tlaková expanzní nádrž o objemu 25 litrů
- 5 - regulace dle typu TČ

Č.m.	Název	m <sup>2</sup>	s.v.
101	vstupní hala	22,21	2700
102	chodba	18,56	2700
103	kancelář	23,00	2700
104	kancelář	23,00	2700
105	kancelář	22,63	2700
106	zasedací místnost	41,48	2700
107	terasa	7,73	2490
108	chodba	11,41	2450
109	Wc – muži	2,81	2700
110	WC – muži	6,80	2400
111	šatna – muži	7,97	2700
112	umývárna – muži	5,13	2400
113	Wc – ženy – předstěn	3,59	2700
114	Wc – ženy, invalidní	3,97	2400
115	šatna – ženy	3,59	2700
116	umývárna – ženy	3,76	2400
117	klidová místnost	16,37	2700
118	deníí místnost	23,29	2700
119	technická místnost	9,62	2700
120	sklad	13,30	2770
121	krýté stání	81,10	
122	dřívko	23,16	2450
123	sklad chemie	6,45	2450
124	sklad PHM	10,40	2450
125	sklad osobních vozidel	5,66	
126	schodiště do 2.NP	10,18	
celkem		397,65	

