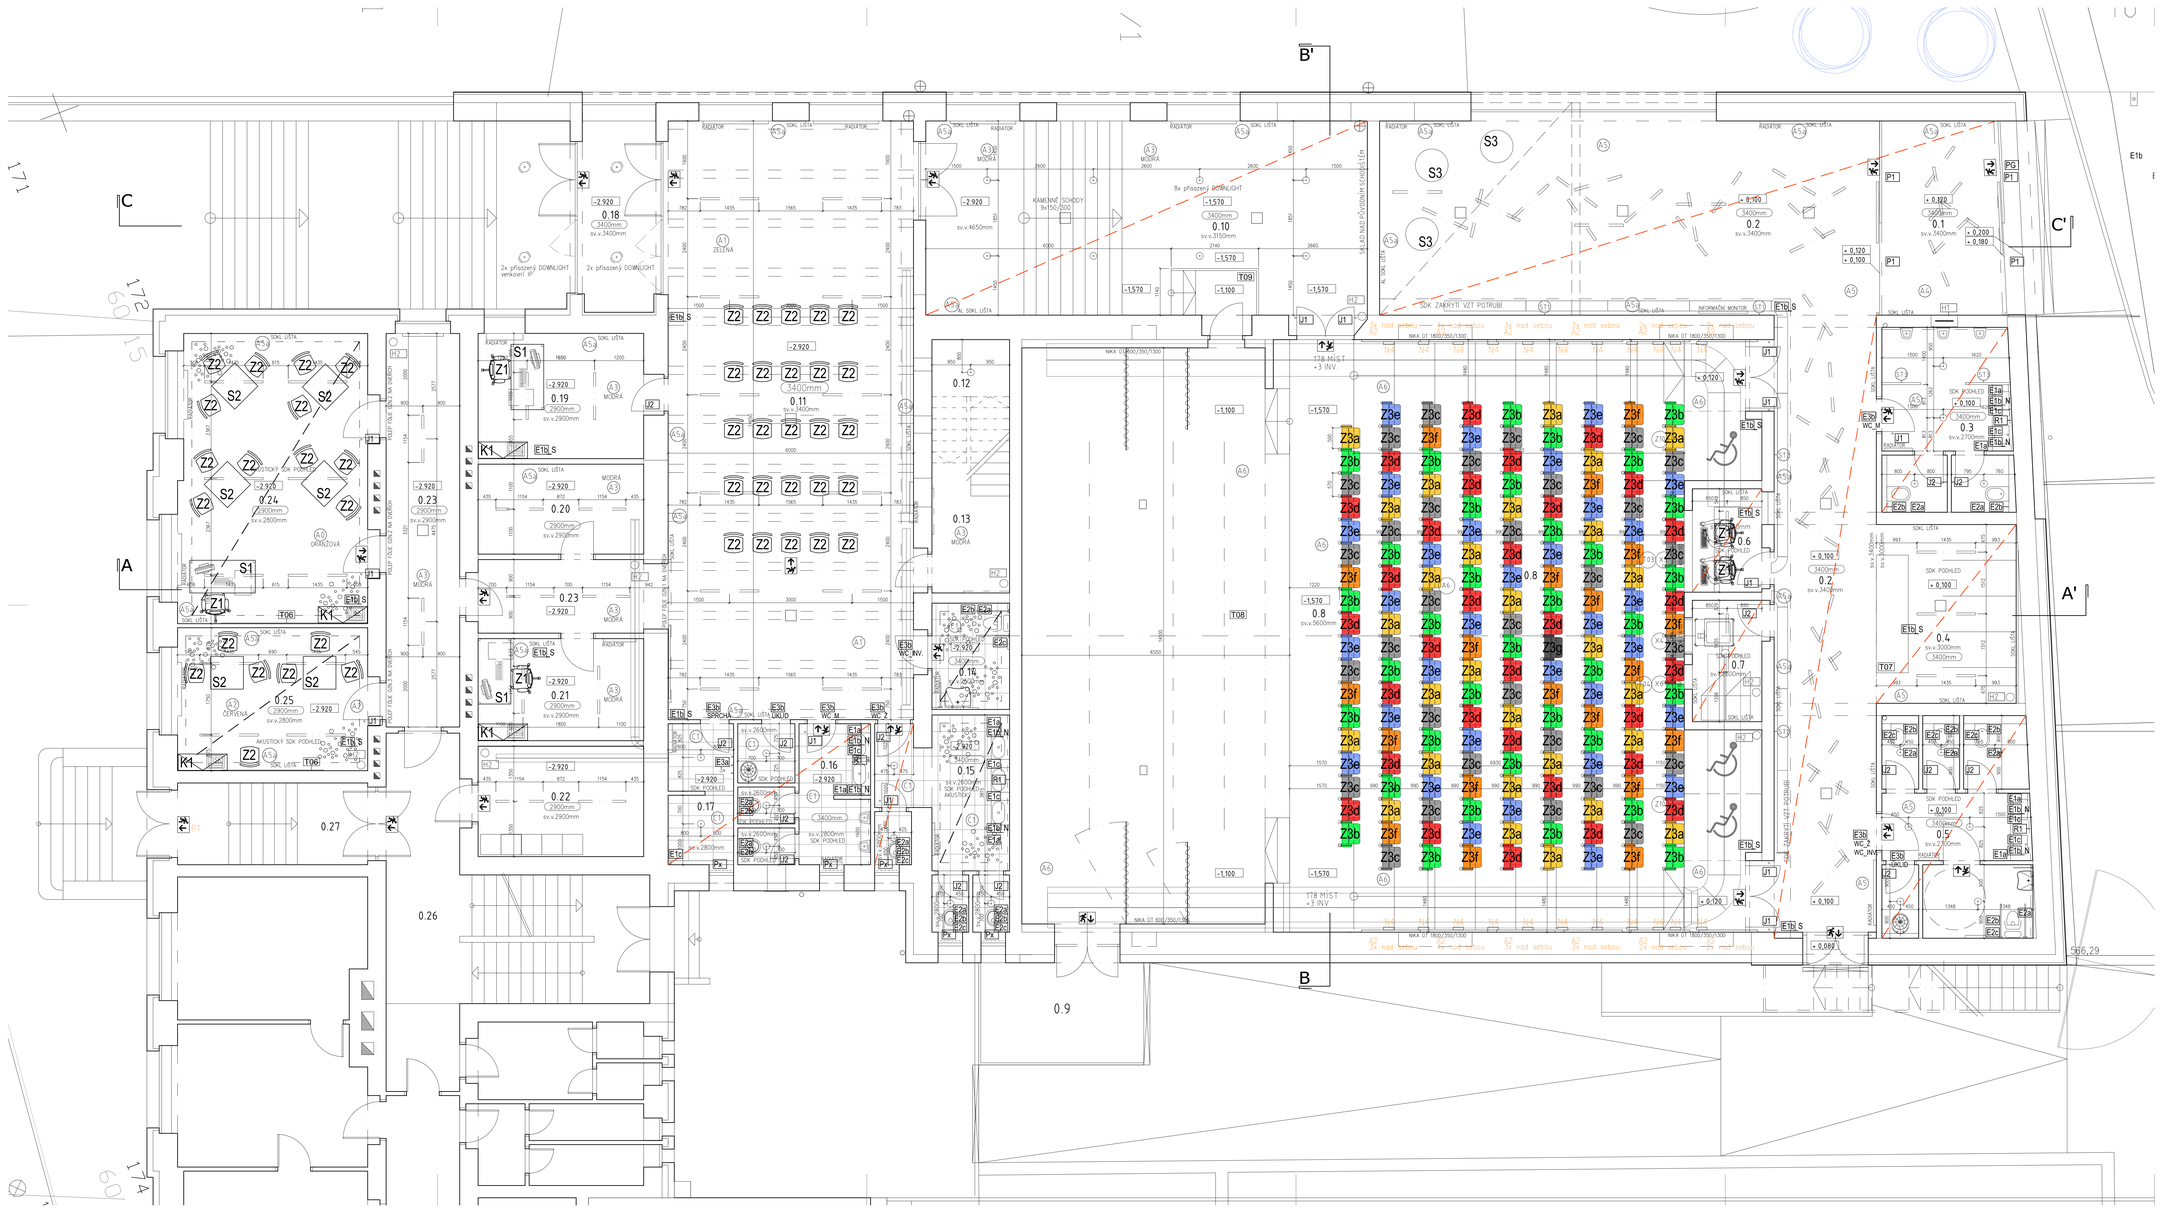

TABULKA MÍSTNOSTÍ

Č.M	NÁZEV MÍSTNOSTI	M2	PODLAHA	STĚNY	STROP	POZNÁMKA
0.1	ZÁZEMÍ	15,01	ČISTÉ ZÓNA	SDK PODKLEZ / STĚNA, MALÍR	SDK PODKLEZ / STĚNA, MALÍR	
0.2	FOYER	97,54	LITÁ ČEDIČOVÁ DLAŽBA	STĚNA, MALÍR	SDK PODKLEZ / STĚNA, MALÍR	
0.3	WC MUŽI	13,10	LITÁ ČEDIČOVÁ DLAŽBA	KERAMICKÁ DLAŽBA / STĚNA, MALÍR	SDK PODKLEZ / STĚNA, MALÍR	
0.4	ŠATNA	14,00	LITÁ ČEDIČOVÁ DLAŽBA	STĚNA, MALÍR	SDK PODKLEZ / STĚNA, MALÍR	
0.5	WC ŽENY/ WC IMOB/CHLD	18,15	LITÁ ČEDIČOVÁ DLAŽBA	KERAMICKÁ DLAŽBA / STĚNA, MALÍR	SDK PODKLEZ / STĚNA, MALÍR	
0.6	ZÁZEMÍ ŠATNY	4,50	LITÁ ČEDIČOVÁ DLAŽBA	STĚNA, MALÍR	SDK PODKLEZ / STĚNA, MALÍR	
0.7	TECHNICKÁ MÍSTNOST	5,00	LITÁ ČEDIČOVÁ DLAŽBA	STĚNA, MALÍR	SDK PODKLEZ / STĚNA, MALÍR	
0.8	AULA	248,66	SMĚTNÝ VINYL	AKUSTICKÉ OBKLADY	AKUSTICKÝ PODHLEDOVÝ KAZ PODKLEZ	
0.9	MALÁ SÍŇ	10,01	BETONOVÝ HLADÍ	KAZETOVÝ OBKLAD		
0.10	CHODBA	53,04	PVC MODRÁ BARVA, SCHODY KÁMEN	STĚNA, MALÍR	SDK PODKLEZ / STĚNA, MALÍR	
0.11	ÚSCHOVNÁ PROSTOR 1	87,80	PVC ZELENÁ BARVA	STĚNA, MALÍR	STĚNA, MALÍR	
0.12	SKLAD	4,41	PVC MODRÁ BARVA	STĚNA, MALÍR	STĚNA, MALÍR	
0.13	ÚKLIDOVÉ	7,41	PVC MODRÁ BARVA	STĚNA, MALÍR	STĚNA, MALÍR	
0.14	WC IMOB.	4,64	KERAMICKÁ DLAŽBA	KERAMICKÁ DLAŽBA / STĚNA, MALÍR	SDK AKUSTICKÝ PODHLEDOVÝ / STĚNA, MALÍR	
0.15	WC ŽENY	13,88	KERAMICKÁ DLAŽBA	KERAMICKÁ DLAŽBA / STĚNA, MALÍR	SDK AKUSTICKÝ PODHLEDOVÝ / STĚNA, MALÍR	
0.16	WC MUŽI/CHLD	10,76	KERAMICKÁ DLAŽBA	KERAMICKÁ DLAŽBA / STĚNA, MALÍR	SDK PODHLEDOVÝ / STĚNA, MALÍR	
0.17	SPRCHA	5,24	KERAMICKÁ DLAŽBA	KERAMICKÁ DLAŽBA / STĚNA, MALÍR	SDK PODHLEDOVÝ / STĚNA, MALÍR	
0.18	VSTUP/ MODRÁ, PLOŠINA	9,85	ZÁMAZ KAMENNÁ DLAŽBA			
0.19	KAVALÉR	12,30	PVC MODRÁ BARVA	STĚNA, MALÍR	STĚNA, MALÍR	
0.20	SKLAD	5,81	PVC MODRÁ BARVA	STĚNA, MALÍR	STĚNA, MALÍR	
0.24	KAVALÉR (PCHOTOVOSTNÍ)	10,01	PVC MODRÁ BARVA	STĚNA, MALÍR	STĚNA, MALÍR	
0.22	ÚSCHOVNÁ ROZVODNA	10,83	ZÁMAZ PODLAHA LITÁ ČEDIČ	STĚNA, MALÍR	STĚNA, MALÍR	
0.23	CHODBA	25,30	PVC MODRÁ BARVA	STĚNA, MALÍR	STĚNA, MALÍR	
0.24	ÚSCHOVNÁ PROSTOR 2	33,49	PVC ŽLUTÁ BARVA	STĚNA, MALÍR	SDK AKUSTICKÝ PODHLEDOVÝ / STĚNA, MALÍR	
0.25	ÚSCHOVNÁ PROSTOR 3	76,77	PVC ČERVENÁ BARVA	STĚNA, MALÍR	SDK AKUSTICKÝ PODHLEDOVÝ / STĚNA, MALÍR	
0.26	CHODBA		ZÁMAZ DLAŽBA	STĚNA, MALÍR	STĚNA, MALÍR	
0.27	VÝTAH		ZÁMAZ DLAŽBA	STĚNA, MALÍR	STĚNA, MALÍR	
CELKEM		778,67				

INTERIÉROVÉ PRVKY:

SEDACÍ NÁBYTEK

SDN.	PRVEK	ORIENTAČNÍ ROZMĚRY, POZNÁMKA	POČET
Z1	ŽIDLE PEVNÉ/OM	ø=450-550, v=760-1760(ATYPICKÉ ZVÝŠ.)	5
Z2	ŽIDLE OTOČNÉ/OM	ø=470, v.880, hs.430, š.440, hl.500	45
Z3	SEDAČKA MALÁ	ø=450, v.1000, sš.825, š.500, hl.500	178

Z1 = Provozní bezbariérová, otočná nastavení výšky sedáku a možnosti nastavení pružnosti opěráku dle váhy uživatele, stohovatelné podnože, 5-ti ramenný hliníkový kříž, kolečka do typu podlahy
Z2 = Kancelářské otočné židle, bez područek, s nastavitelnou výškou sedáku
Z3 = Kancelářští návštěvnické židle, čalouněné sedáky a opěradla, čalounění látkové, čtyřnohá konstrukce z ušlechtilé oceli, barevný odstín nastavitelný

STOLOVÝ NÁBYTEK

SDN.	PRVEK	ORIENTAČNÍ ROZMĚRY, POZNÁMKA	POČET
S1	STŮL PEVNÝ/OM	ø=6,760, š.1600, hl.800	3
S2	STŮL NA PÍSMO	ø=6,760, š.800, hl.800	6
S3	STŮL KULATÝ, VÝŠKOVÁ	ø=6,1120, v 800mm	3

S1 = Jednoduchý provozní stůl,pracovní deska tmavě šedá lamino dle přednost. vzorků hranová prvky oblité stejnou barvou jako deska
S2 = Provozní stůl na psaní, stůjí ke spojování, provozní deska šedá lamino dle přednost. vzorků
S3 = Kulatý bezbariérový stůl, deska tmavě šedá lamino, tl.18mm, celý sešlapný hliník, tl. nohy cca 50mm, průměr kruhové základny cca 450mm

ÚLOŽNÝ NÁBYTEK

SDN.	PRVEK	ORIENTAČNÍ ROZMĚRY, POZNÁMKA	POČET
K1	SKŘÍŇ NÍZKÁ	stv. nástěnka, š.1220, hl.450, v.1200	4

K1 = NÍZKÁ SKŘÍŇKA, spodní část s posuvnou stěnkou se zatlačitelnými prvvěmi, horní hranu spodní části(v.760mm)vlastivé skříňky,
hrnové šedé laminu dle přednost. vzorků

POPIS ZKRATEK: sv.=VÝŠKA SDÍLNÍKU, v.=ZÁVĚSNÁ VÝŠKA, sv.=VÝŠKA PODSTAVCE shr.=VÝŠKA HORNÍ HRANY STOLU, š.=ŠÍŘKA, hl.=HLOUBKA

DVEŘNÍ ZÁRUBNĚ

SDN.	PRVEK	ORIENTAČNÍ ROZMĚRY, POZNÁMKA	POČET
J1	DVEŘNÍ ZÁRUBEŇ POKLIKA	s.30, ø 40mm	14
J2	DVEŘNÍ ZÁRUBEŇ OCEL	KRUHOVÁ NA STĚNU, ø40, v.100mm	14

POPIS: J1=DVEŘNÍ ZÁRUBEŇ S DRÁŽKOVANÝ NÁKRESU DO TVARU VÁLCE S OLMOVÝM ROHEM, POVRCHOVÁ ÚPRAVA: BÍLÁ BARVA
POPIS: J2=DVEŘNÍ ZÁRUBEŇ (TVAR KRUHOVÝ, SAMOLEPKOU), BARVA BÍLÁ MATNÁ TRANSPARENTNÍ LEPENÁ NA STĚNU, ø40, v.10mm

DOPLŇKOVÉ PRVKY

SDN.	PRVEK	ORIENTAČNÍ ROZMĚRY, POZNÁMKA	POČET
R1	ZRCADLO	v.1800mm, A.OLZ. DĚLATI STĚNY	4
T09	MAGNETICKÁ BÍLÁ TABULE	1x 18mm, d.2500, v.1740 mm	2

POPIS: R1=ZRCADLO BEZ ZOHLEDNĚNÍ, LEVÉ A SVISLÉ HRANY OBKLADOVÁ MŘ. KRYTÍ DÉLKE 2 MZ. KOSO NA SPOJ
T09 = TABULE ZMĚNU PSANÉ FIXACI, ze.=PRO TECHLAMINÁTOVÝ PRVKY
POPIS: T09=MAGNETICKÁ BÍLÁ TABULE, POVRCHOVÁ ÚPRAVA: MAGNETICKÁ, EMAILOVÁ, PROTIVNÁ BÍLÁ BARVA, MAGNETICKÁ, OBOUSTRANNÁ, ZE PROTIVNÉ BÍLÉ EMAILOVÉ OCELI, ZAMONTOVANÉ MEZI DVĚ DŘEVĚNÉ LIŠTY, ZAVĚŠENÉ NA STĚNU, SVISLÉ LIŠTY, VE SKUPINĚ ODSTĚNU DLE TABULE (POVLEDOVÁ HRANA MUS BÝ SE STEJNÉM ODSTĚNU) VEDLE SEBEVZNÍCH KUSŮ NE 20

POLEPY

SDN.	PRVEK	ORIENTAČNÍ ROZMĚRY, POZNÁMKA	POČET
P1	POLEP PRO ZRAK. PODLEHLOSTI DVEŘÍ	SAMOLETNÉ ZNAČKY 50mm×50mm(2 PRVOSL. PLOCHA DVEŘÍ)	cca 2x44
P2	REFLEXNÍ FOLIE	445x445mm SE STEVILAČNÍ DATA	5
PG	PIKTOGRAMY	V LEVÉ ČÁSTI PROS. DVEŘÍ VSTUPU	5

FOTOLUMINISCENČNÍ ÚNIKOVÉ A POŽÁRNÍ ZNAČKY

SDN.	PRVEK	POZNÁMKA	POČET
U1	ÚNIKOVÉ SVÍTIDLO P1, P2	NAD DVEŘMI/STVOREM NEBO NA ZNAČENÉ ODZI. ZAVĚSEM	dle projektu a dimenzí
U2	ÚNIKOVÉ SVÍTIDLO N2		dle projektu a dimenzí
U3	ÚNIKOVÉ SVÍTIDLO N1		dle projektu a dimenzí

POPIS: U1=PŘÍSLUŠNÉ NÁSTĚNNÉ NEBO STROPNÍ LED SVÍTIDLO, SVÍTIDLO PRO VÝHRADU KAPÁLKOVÉ, HYGIENICKÉ ÚNIKOVÉ SVÍTIDLO
U2 = ÚNIKOVÉ SVÍTIDLO, SVÍTIDLO PŘÍSLUŠNÉ NÁSTĚNNÉ NEBO STROPNÍ PROTIVÝBUCHOVÉ,
POPIS: U3=PŘÍSLUŠNÉ STROPNÍ NEBO NÁSTĚNNÉ SVÍTIDLO PROTIVÝBUCHOVÉ, KOROZIVZDORNÉ, CHRÁNĚNÉ/ODOLNÁ A PODLE JEDNOTLIVÝCH ÚNIKOVÝCH SVÍTIDEL ČÁST ELEKTRO SLUNOPROJEKT

VYBAVENÍ SANITÁRNÍCH PROSTOR

SDN.	PRVEK	ORIENTAČNÍ ROZMĚRY, POZNÁMKA	POČET
E1a	ZÁSOBNÍK PAPÍR. RUČNÍKŮ	102 X 279 X 371 mm	8
E1b	DÁVKU. MÝČ MÝDLOVÝ	105 X 200 X 460 mm	8
E1c	DÁVKU. MÝČ STOJACÍ	345 x 370 x 280 mm	12
E1d	SANITAČNÍ TOALT. MÍSKA	180 X 50 X 82 mm	9
E2a	ZRCADLO NA STĚN. PANEL	1250X800mm	12
E2b	MC ZRCADLO S LEDEM	ø 1000x40mm	12
E2c	ZRCADLO NA STĚ. SKŘÍŇ	2450X1200mm	8
E3a	HÁČEK NA STĚNU	80 X # 55 mm	3
E3b	PIKTOGRAMY NA DVEŘE	# 116 mm	10

POPIS: E1a=ZÁSOBNÍK PAPÍROVÝCH RUČNÍKŮ, RUČNÍKY 102 X 279 X 371 mm, MATERIÁL=NEREZ MAT
E1b=ZÁSOBNÍK NA KAPALNÉ MÝDLO, RUČNÍKY 105 X 200 X 460 mm, NEREZ MAT
POPIS: E1c=ZÁSOBNÍK NA TOALETNÍ PAPÍR, ROZMĚRY 345 X 370 X 280 mm, NEREZ MAT PROVEDENÍ, MATERIÁL=NEREZ MAT
POPIS: E1d=ZÁSOBNÍK NA TOALETNÍ PAPÍR, ROZMĚRY 180 X 50 X 82 mm, NEREZ MAT
MAGNETICKÁ, MEZI ZV. PLASTOVÝ BOHY LAMINOVANÉ AMERICKÉ OŘECH, NEREZ MAT
VE, SVATNÁHA ODSTĚNU DLE TABULE (POVLEDOVÁ HRANA MUS BÝ SE STEJNÉM ODSTĚNU) VEDLE SEBEVZNÍCH KUSŮ NE 20
POPIS: E2a=ZRCADLO NA STĚNU, ROZMĚRY 1250 X 800 mm, NEREZ MAT
POPIS: E2b=ZRCADLO NA STĚNU, ROZMĚRY ø 1000 x 40 mm, NEREZ MAT
POPIS: E2c=ZRCADLO NA STĚNU, ROZMĚRY 2450 X 1200 mm, NEREZ MAT
POPIS: E3a=HÁČEK JEDNOOBLOUKY ROZMĚRY 80 X # 55 mm, NEREZ MAT
POPIS: E3b=PIKTOGRAMY NA DVEŘE, ROZMĚRY # 116 mm, OZNAČUJÍCÍ
ZÁKLADNÍ SLOVNÍ NA DVEŘE, NEREZ MAT
ŽeMC MV., ŽeMC MUŽI, ŽeMC ŽENY, ZA ÚKLID, NAPROSTA

SDK PODKLEZ, ROVNÝ HLADKÝ

SDK PODKLEZ AKUSTICKÝ, SAMONOSNÝ BEZESPARÝ PODKLEZ SE SKLUBY KRUHOVÝCH PERFORACÍ

+X.XXX — VÝŠKOVÁ KÓTA
sv.+XXXmm — SVĚTLÁ VÝŠKA KE STROPU (K PODKLEZU)
+XXXmm — SVĚTLÁ VÝŠKA KE STROPNÍ ZEDCI

±0.000=565,87m Bpv

INT

STAVBA:	KOMUNITNÍ CENTRUM PAČOV
INVESTOR:	Město PAČOV, náměstí Svobody, Pacov
MÍSTO:	ulice Španovského
KATASTR. Ú.:	Pacov, 737215
PARC. ČÍSLO:	st.368/1, 365, 361, parc.č. 2567/22, 41
STUPEŇ:	DOKUMENTACE PRO PROVEDENÍ STAVBY
VÝKRES:	PŮDORYS - NÁVRH INTERIÉR
MĚŘÍTKO:	1:50
DATUM:	11/2017
ZPRACOVALI:	ing. arch. Jiří Chlumský, ing. arch. Pavel Uttendorfský

Č. PARÉ