



Řez A-A


M 1:50

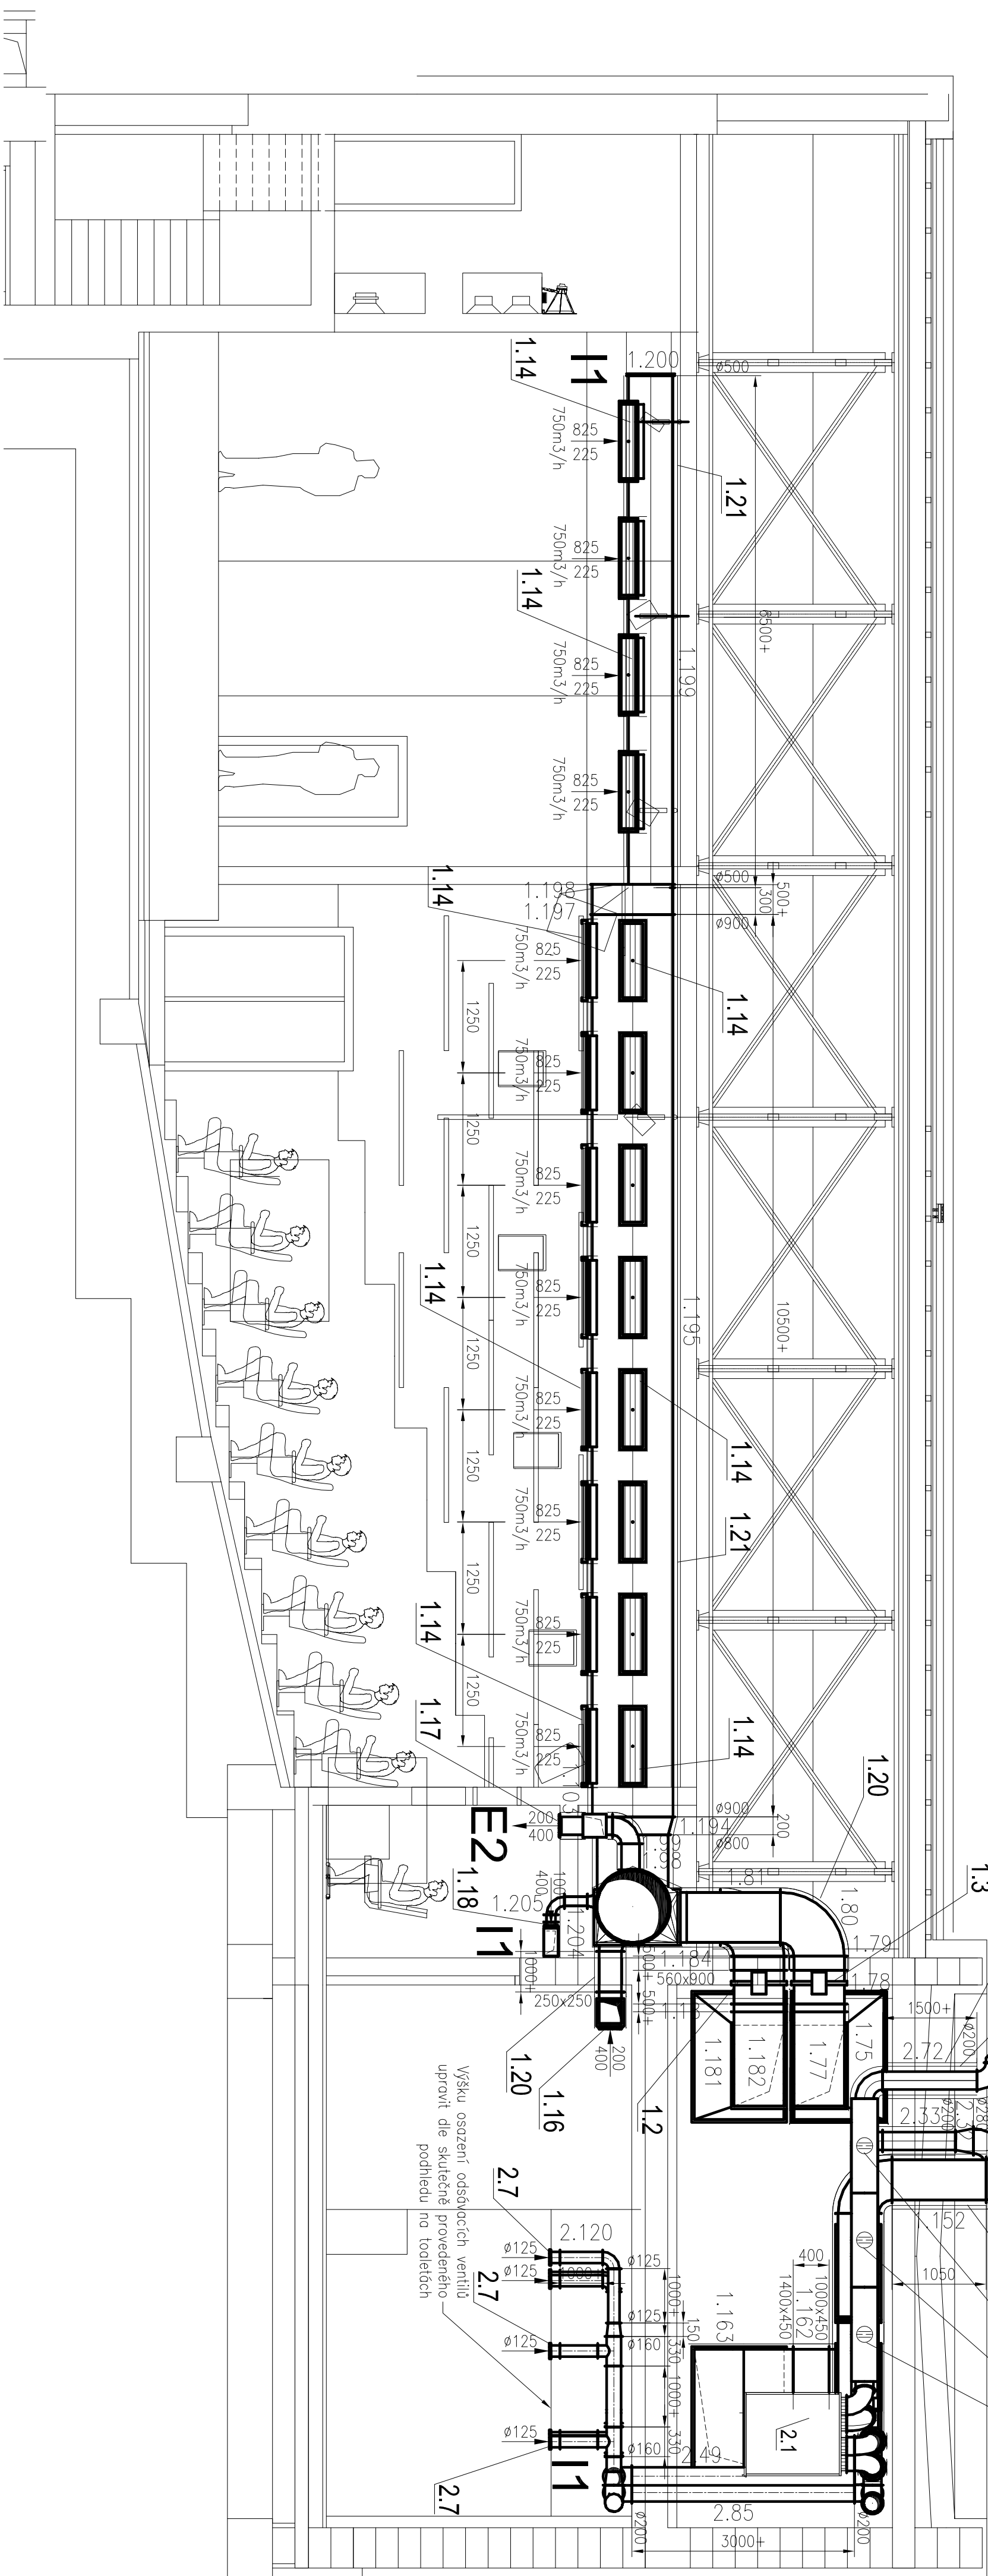

Řez B-B M 1:50

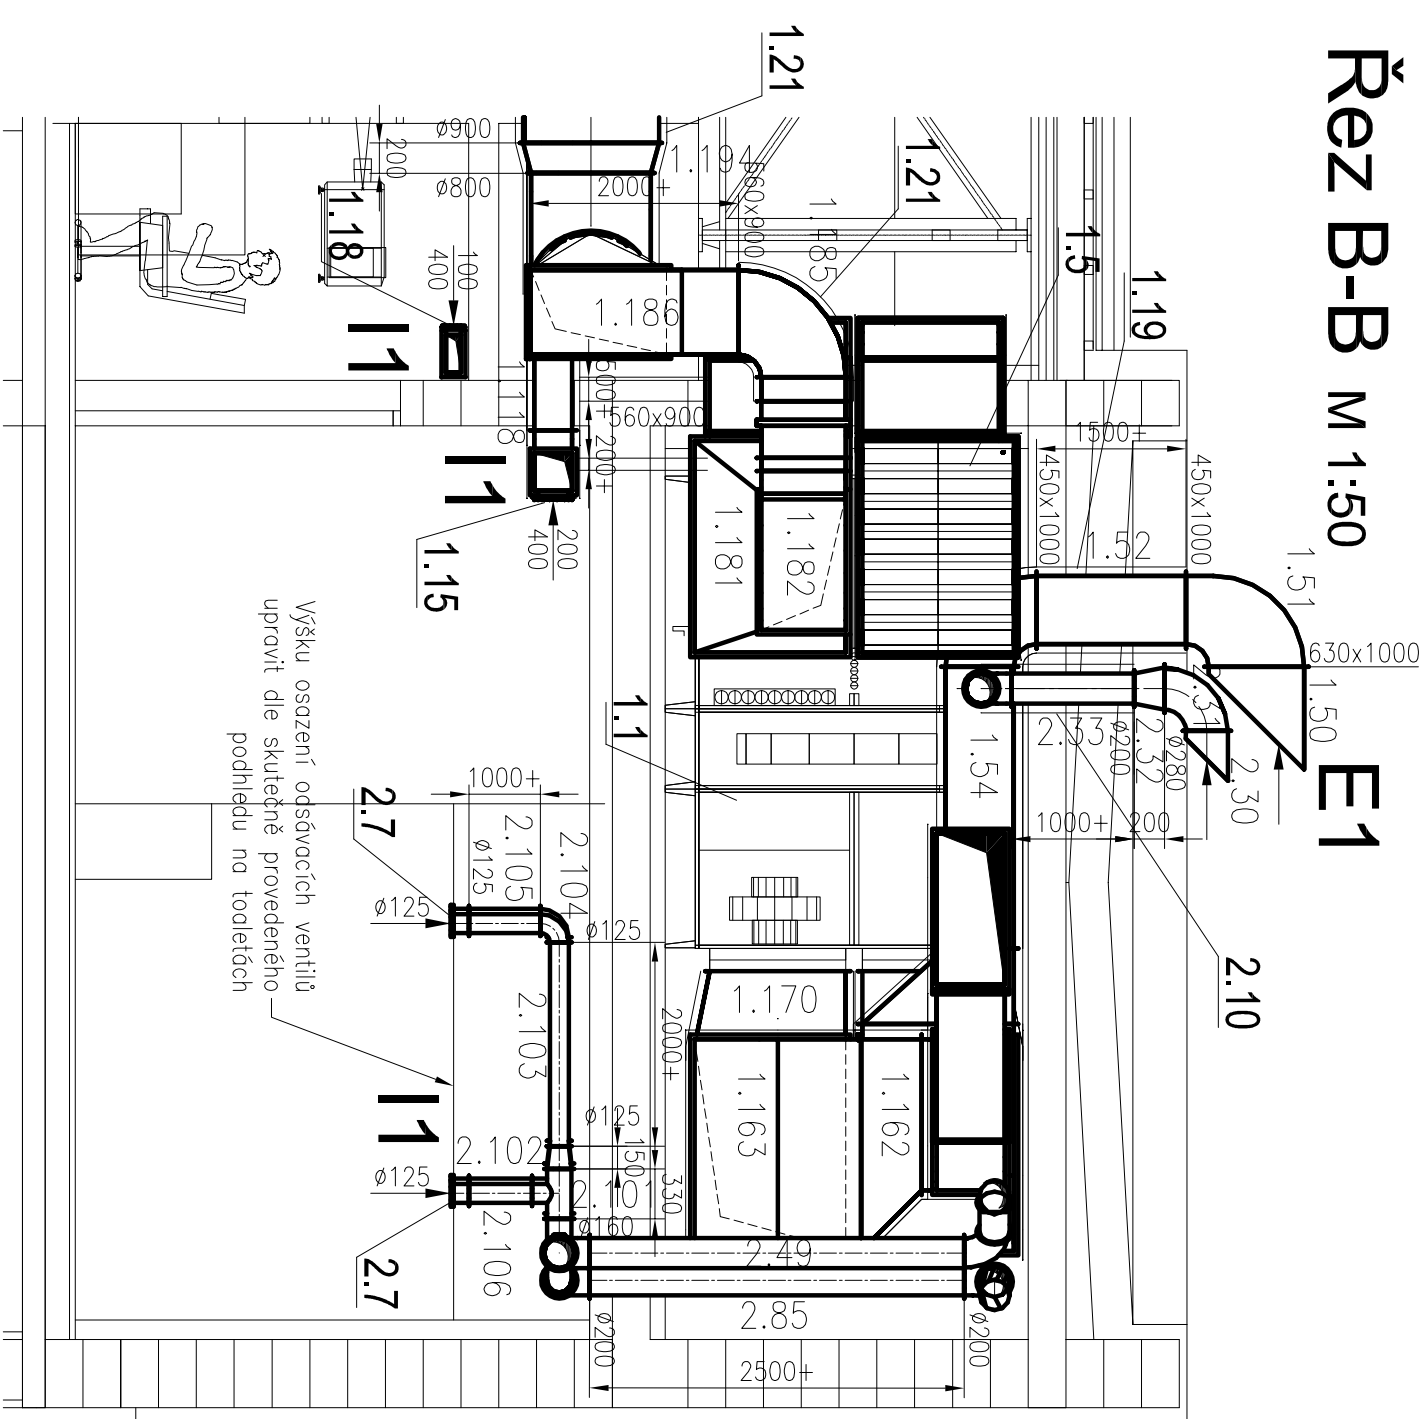

KRESLIL	HIP
VYPRACOVAL	
ZOBP PROJEKT.	Ing. Zdeněk Zikán
KRAJ	Vysočina
INVESTOR	Město PACOV, náměstí Svobody 320, Pacov
STAVBA	Město Pacov, č.p. 319, Španovského - KOMUNITNÍ CENTRUM
OBJEKT PROVOZNI SOUBOR	VZDUCHOTECHNIKA
NAZEV	Řezy A-A, B-B

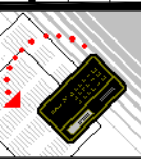	
Ing. Zdeněk ZIKÁN 468 22 Koberovy č.p. 182	
Technická příloha a dokumentace k projektu v technické dokumentaci, která je vytisknuta a vytištěna společně s touto přílohou.	
DATA	11/2017
ZAK. ČÍSLO	
GEN. PROJEKTANT	
FORMÁT	MÉRITKO
4 x A4	1 : 50
ARCH.ČÍSLO	PORČAD. Č.
POČET LISTŮ	LIST Č.
	04