VEŠKERÉ ROZMĚRY JSOU ORIENTAČNÍ A BUDOU OVĚŘENY NA MÍSTĚ !

PŮDORYS

zrdcadlo na celou šířku,v líci s obkladem v.900mm
lineární LED svítidlo přisazené na horní hranu zrdcadla
sestava 2 umyvadel zápustných do desky; umyvadlo k zabudování zespodu do desky, barva bílá, rozměry umyvadla cca 485x325mm, délka a hloubka desky dle světlé šířky místnosti, přední krycí čelo ve stejném materiálovém provedení jako deska
pisoár 555/300/315mm, 3ks, materál - keramika sanitární, barva bílá, zvukoizolační vložka pro pisoár
lineární LED svítidlo přisazené na horní hranu obkladu
podlaha - Litá podlaha z polymery modifikovaného cementu; barva středně šedá
Vestavné LED svítidlo typu "downlight" s vyšším IP44
Tělo svítidla je vyrobeno z hliníku
Rámeček svítidla je práškově lakován bílou barvou
Opálový PMMA difuzor
dělící interiérová sanitární příčka, výška stěny lícuje s horní hranou zárubní dveří, stěna ozn.ST3

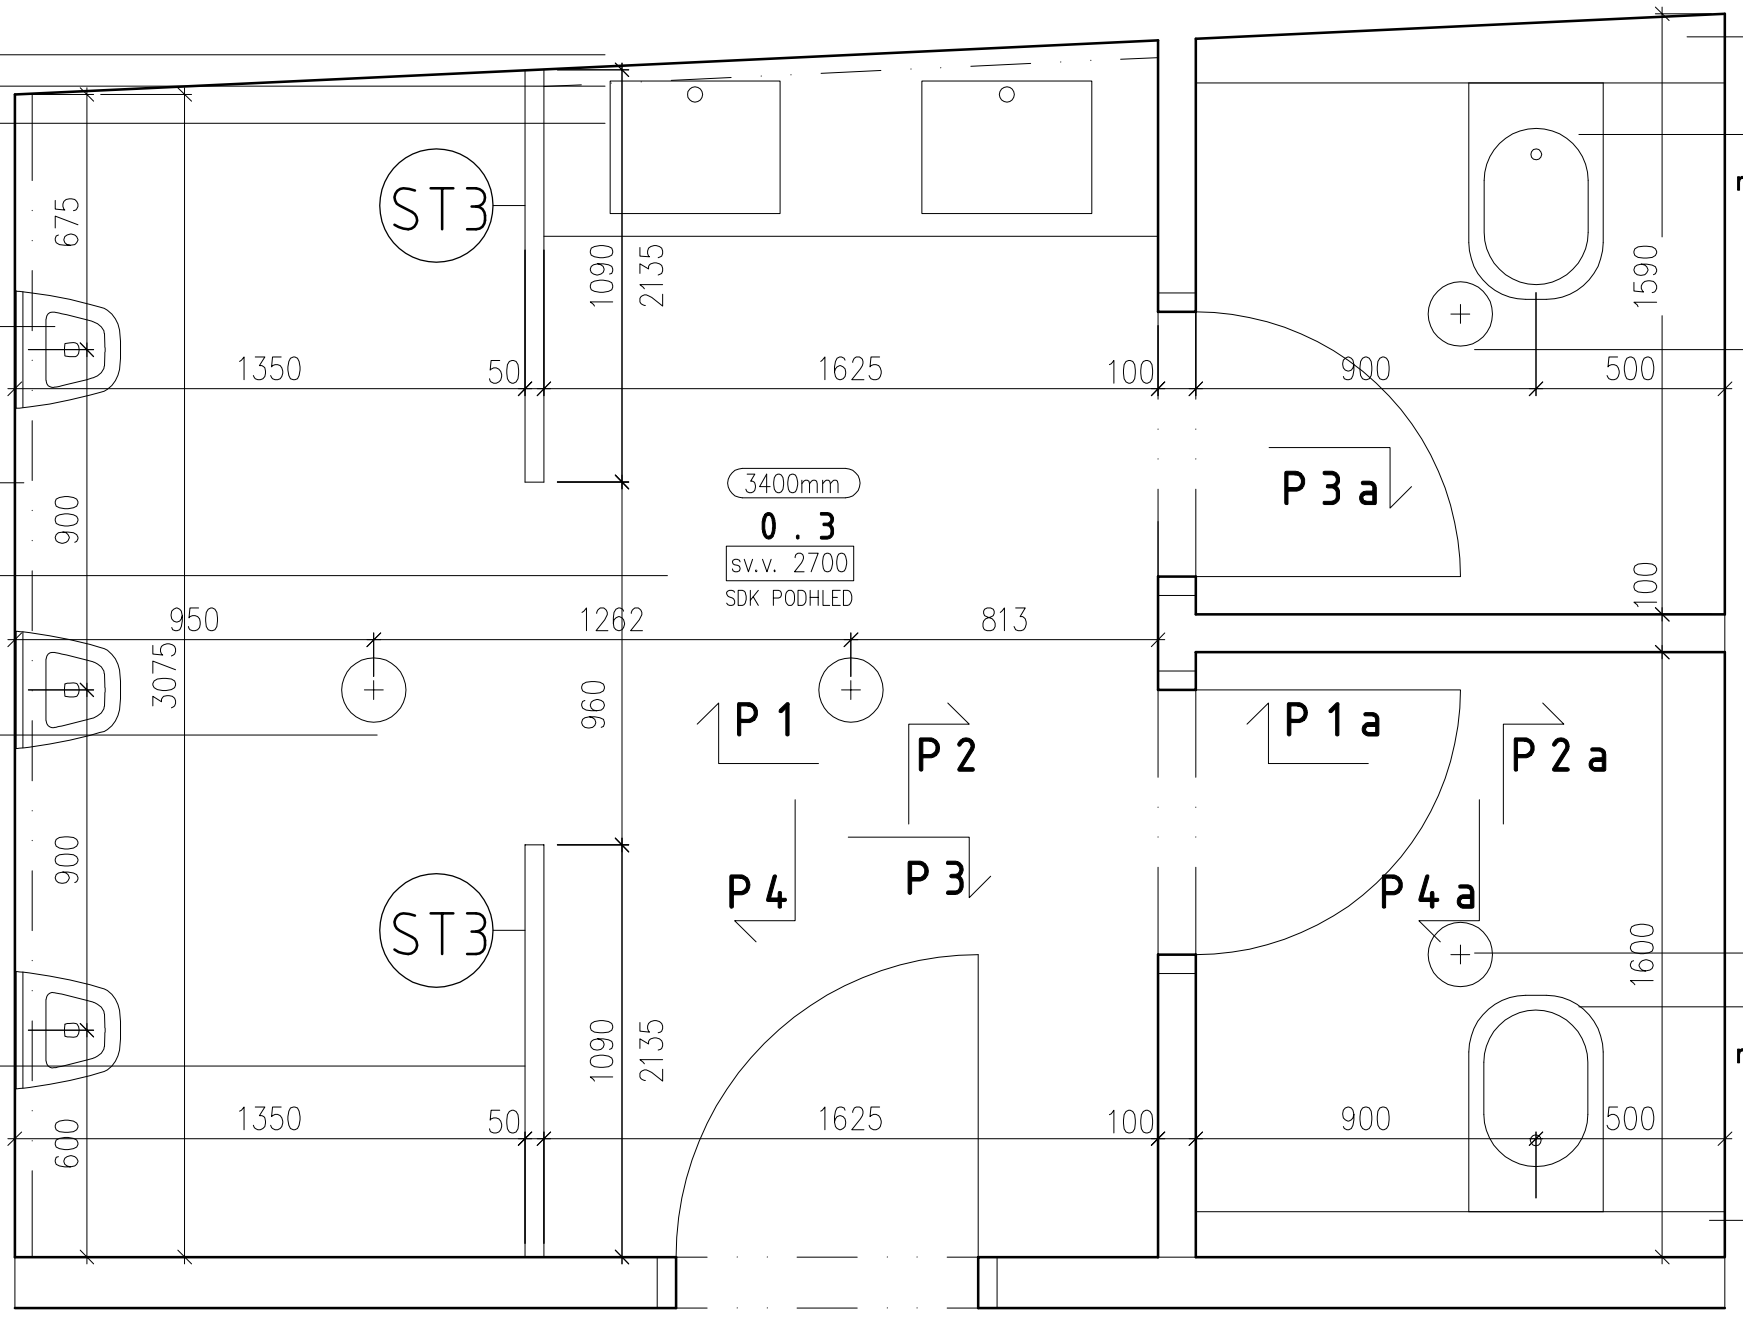

nucené odvětrání
závěsné WC, v.39,5 cm, š.35,5 cm, d.55,5 cm, mat. provedení : keramika sanitární, odtok : horizontální, barva bílásedátko pro závěsné WC (duroplastové sedátko bez poklopu, s antibakteriální úpravou) ocelové úchyty zvukoizolační vložka pro WC
Vestavné LED svítidlo typu "downlight" s vyšším IP44
Tělo svítidla je vyrobeno z hliníku
Rámeček svítidla je práškově lakován bílou barvou
Opálový PMMA difuzor
Vestavné LED svítidlo typu "downlight" s vyšším IP44
Tělo svítidla je vyrobeno z hliníku
Rámeček svítidla je práškově lakován bílou barvou
Opálový PMMA difuzor
závěsné WC, v.39,5 cm, š.35,5 cm, d.55,5 cm, mat. provedení : keramika sanitární, odtok : horizontální, barva bílásedátko pro závěsné WC (duroplastové sedátko bez poklopu, s antibakteriální úpravou) ocelové úchyty zvukoizolační vložka pro WC
nucené odvětrání

POČÁTEK KLADENÍ DLAŽBY A OBKLADŮ

místnost č.0.3 - wc-muži_půdorys m 1/20