

VSTUPNÍ DVEŘE ozn.D1 CELOPROSKLENÉ POSUVNÉ, RÁMOVÉ,  
AUTOMATIČKÉ S POHONEM V HORNÍM RÁMU  
OTEVÍRAVÉ VSTUPNÍ DVEŘE BUDOU VE V. 1,24m OD PODLAHY  
OPATŘENY PÁSEM NALEPENÝCH ZNAČEK V ŠEDOZELENÉ  
"PÍSKOVÁNÍ" ČÁSTEČNĚ TRANSPARENTNÍ BARVĚ  
ROZMĚR NALEPENÉHO ČTVEREČKU 50/50 VZDÁLENÝMI 50mm  
OMÍTKA, MALBA, BAREVNÉ PROVEDENÍ SVĚTLE ŠEDÁ

ČISTÍCÍ ZÓNA ROHOŽ ZE 100% POLYPROPYLENU ZATAVENÉHO  
DO PVC PODKLADU, TLOUŠTKA 18 MM, BARVA ČERNÁ

VSTUPNÍ DVEŘE ozn.D1 CELOPROSKLENÉ POSUVNÉ, RÁMOVÉ,  
AUTOMATIČKÉ S POHONEM V HORNÍM RÁMU  
OTEVÍRAVÉ VSTUPNÍ DVEŘE BUDOU VE V. 1,24m OD PODLAHY  
OPATŘENY PÁSEM NALEPENÝCH ZNAČEK V ŠEDOZELENÉ  
"PÍSKOVÁNÍ" ČÁSTEČNĚ TRANSPARENTNÍ BARVĚ  
ROZMĚR NALEPENÉHO ČTVEREČKU 50/50 VZDÁLENÝMI 50mm  
DVOUKŘÍDLÉ DVEŘE ozn.D7 Z FOYER NA DVŮR

STĚNA ozn.ST1-VÝTVARNÉ PROVEDENÍ  
BAREVNÉ PROVEDENÍ PODKLADU RAL 1018 ZINKGELB


HLINÍKOVÁ SOKLOV LIŠTA v.50mm  
ozn.A5a

PODLAHA - LITÁ PODLAHA Z POLYMERY MODIFIKOVANÉHO  
CEMENTU; BARVA STŘEDNĚ ŠEDÁ

STĚNA ozn.ST1-VÝTVARNÉ PROVEDENÍ  
BAREVNÉ PROVEDENÍ PODKLADU RAL 1018 ZINKGELB

PODLAHA - LITÁ PODLAHA Z POLYMERY MODIFIKOVANÉHO  
CEMENTU; BARVA STŘEDNĚ ŠEDÁ

HLINÍKOVÁ SOKLOV LIŠTA v.50mm  
ozn.A5a

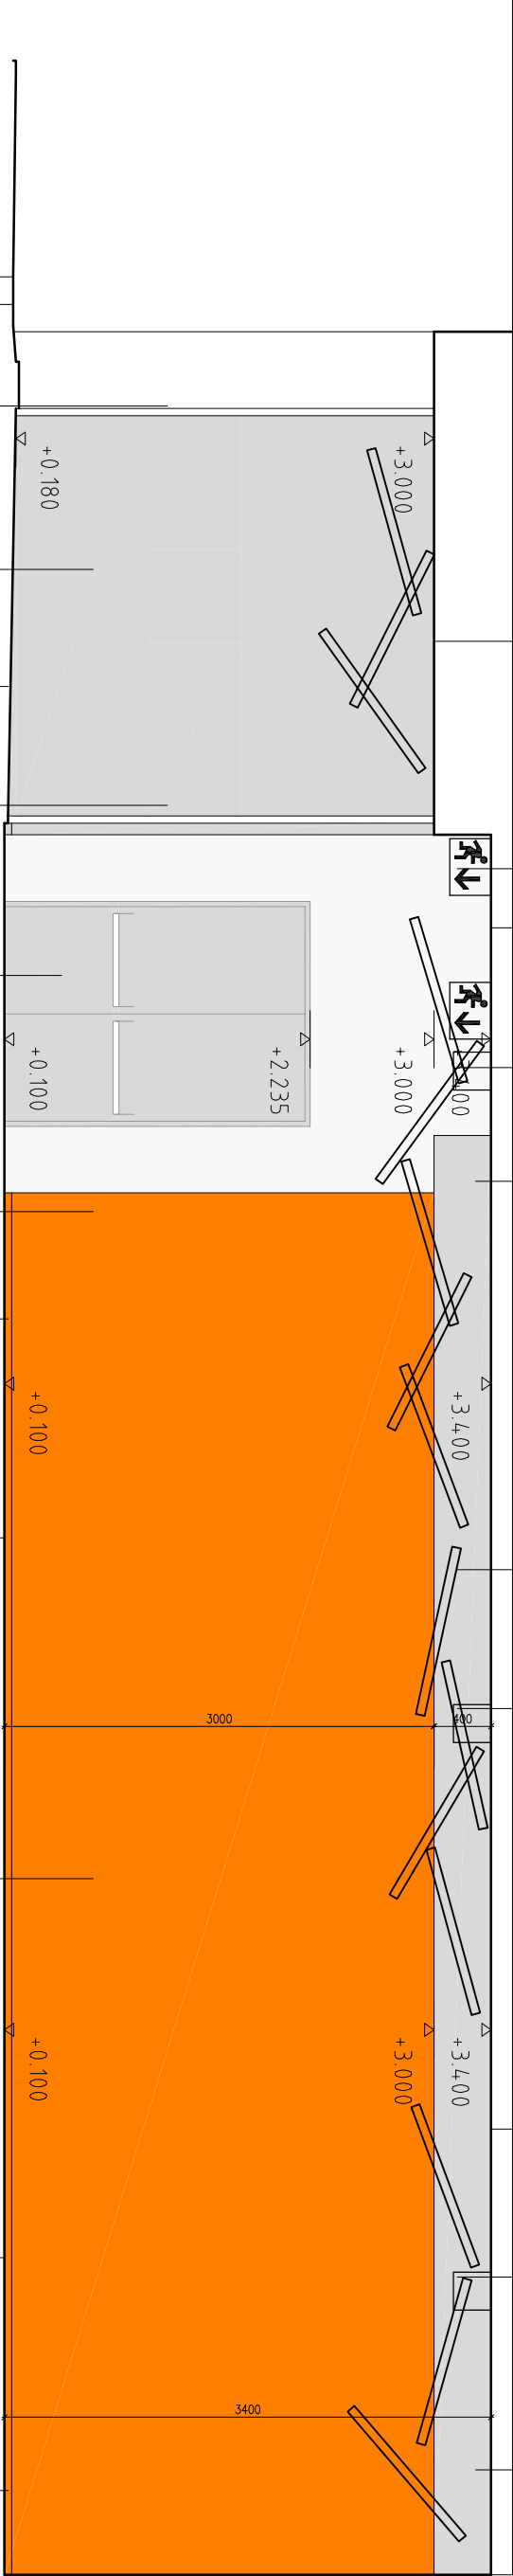

SDK PODHLED ROVNÝ HLADKÝ

ORIENTAČNÍ ÚNIKOVÝ SYSTÉM

SDK PODHLED ROVNÝ HLADKÝ

N2 NOUZOVÉ SVÍTIDLO

SDK KASTLÍK (KAPOTÁŽ) VZT POTRUBÍ  
ROZMĚRY - v.400, hl.400mm, dl.25500mm

B1 SUBTILNÍ ZÁVĚSNÉ TRUBICE  
VE SPECIFICKÝCH SESTAVÁCH

N2 NOUZOVÉ SVÍTIDLO

SDK PODHLED ROVNÝ HLADKÝ

N2 NOUZOVÉ SVÍTIDLO

SDK KASTLÍK (KAPOTÁŽ) VZT POTRUBÍ  
ROZMĚRY - v.400, hl.400mm, dl.25500mm

VEŠKERÉ ROZMĚRY JSOU ORIENTAČNÍ A BUDOU OVĚŘENY NA MÍSTĚ !