

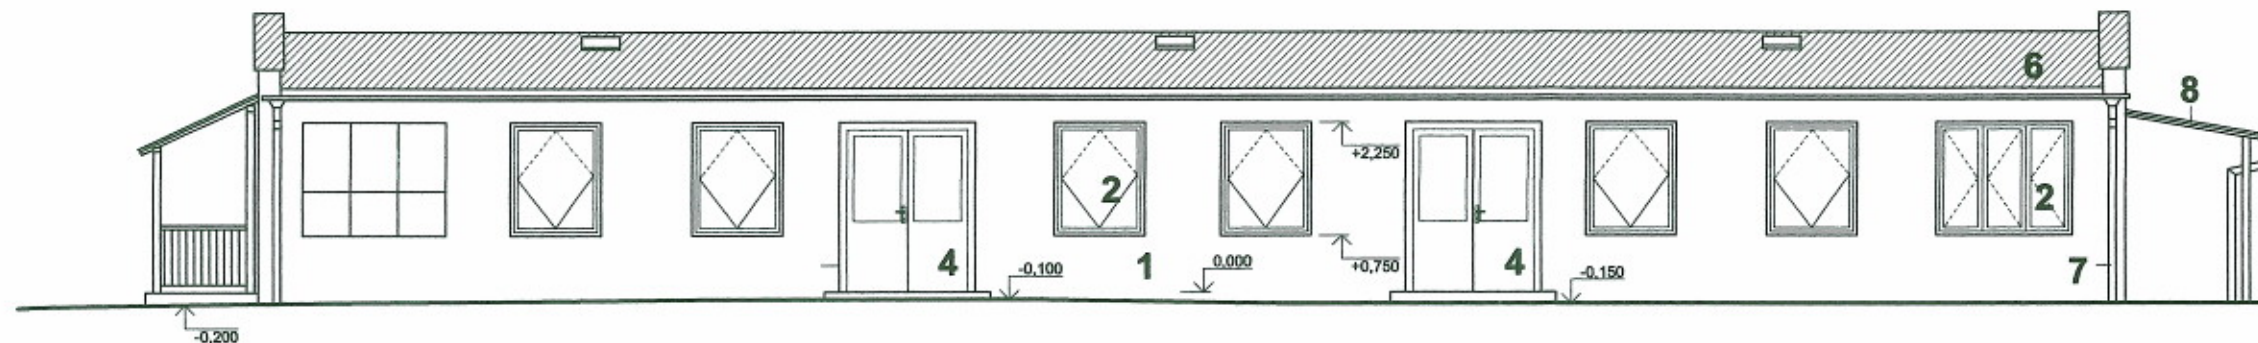


POHLED SEVERNÍ

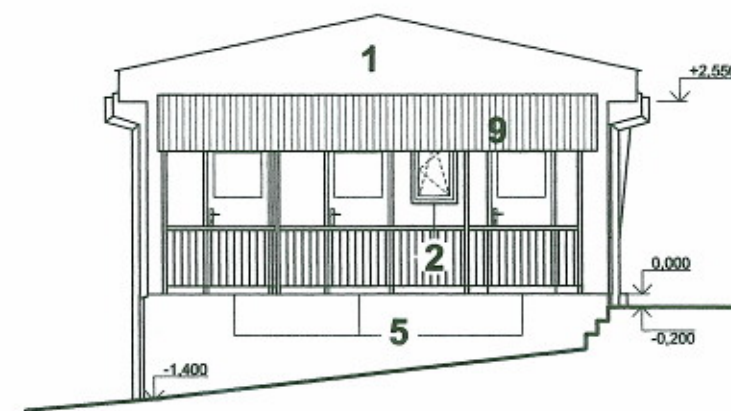


POHLED VÝCHODNÍ

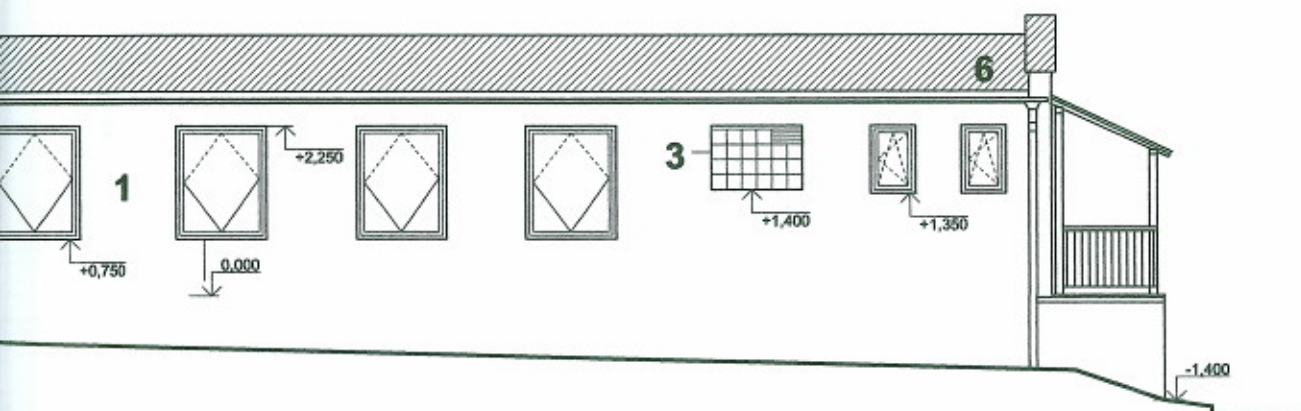


TY PLECH

OU - VLNITÁ DESKA BITUMENOVÁ

ZODPOVĚDNÝ PROJEKTANT	VYPRACOVAL	KRESLIL	 Ing. JAN ŠLECHTA PACOV, MALOVCOVA 1080 TEL. FAX. 565/443557 IČO 11324180	
ing. JAN ŠLECHTA	ing. JAN ŠLECHTA	ing. JAN ŠLECHTA		
STAVEBNÍK	MĚSTO PACOV			
MÍSTO STAVBY	PACOV st. 2158			
ŠATNY - DEMOLICE OBJEKT			FORMÁT	3A4
STÁVAJÍCÍ STAV - POHLEDY			DATUM	06.2015
			ČÍSLO ZAKÁZKY	1535
			MĚŘITKO	ČÍSLO VÝKRESU
			1:100	2


POHLED ZÁPADNÍ

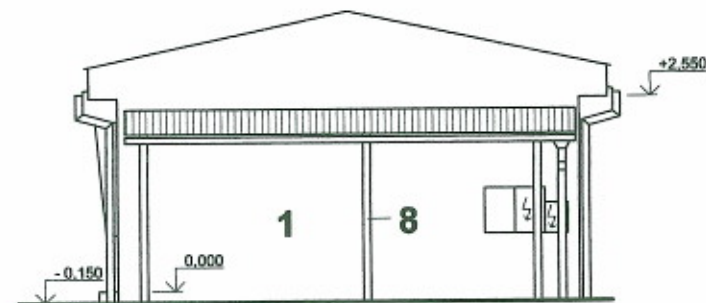


POHLED SEVERNÍ



POHLED JIŽNÍ

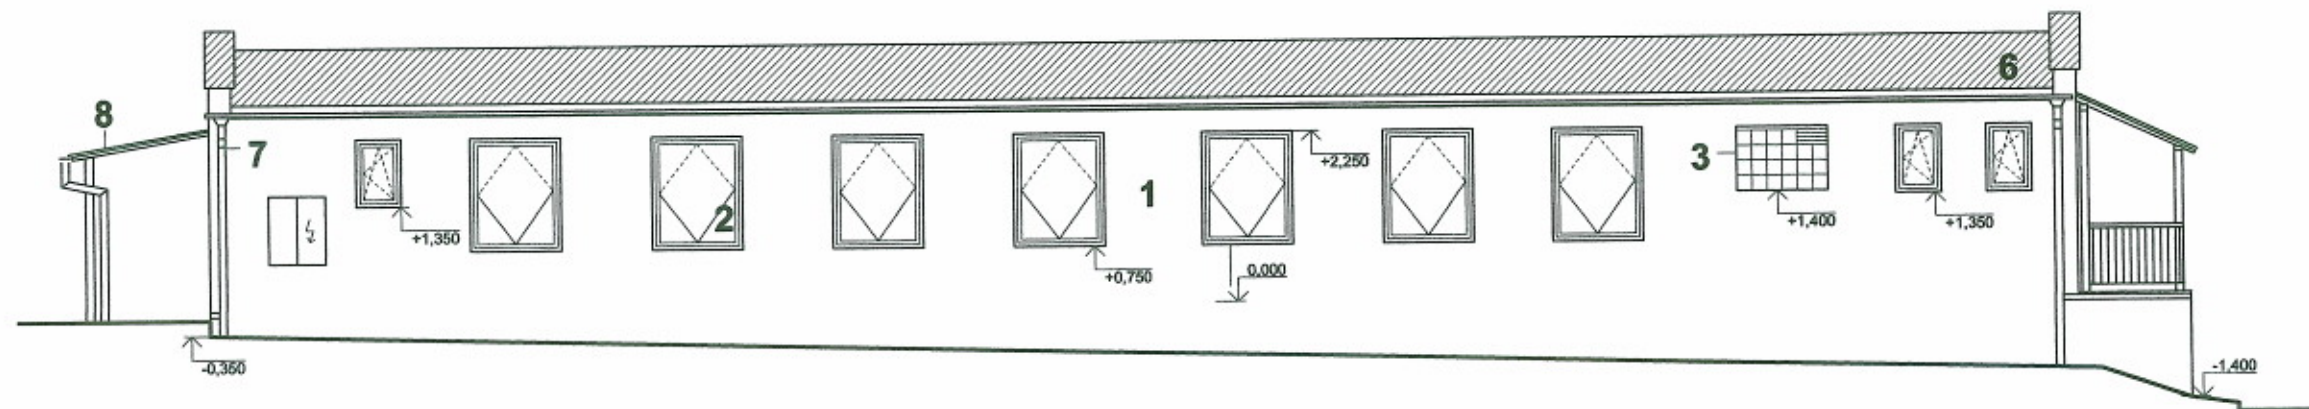

POHLED VÝCHODNÍ

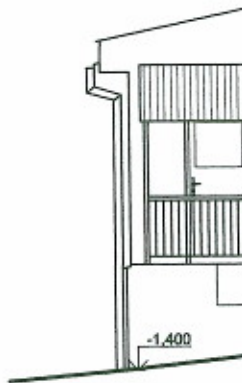

LEGENDA:

- 1 OMÍTKA ŠTUKOVÁ + NÁTÉR
- 2 OKNA DŘEVĚNÁ, BARVA HNĚDÁ
- 3 LUXFERY
- 4 DVOUKŘÍDLOVÉ DVEŘE DŘEVĚNÉ, BARVA HNĚDÁ
- 5 JEDNOKŘÍDLOVÉ DVEŘE DŘEVĚNÉ, BARVA HNĚDÁ
- 6 STŘEŠNÍ KRYTINA - FALCOVANÝ PLECH, BARVA ČERVENÁ
- 7 OKAPOVÝ SYSTÉM - POZINKOVANÝ PLECH
- 8 OCELOVÁ KONSTRUKCE SE STŘEŠNÍ KRYTINOU - VLNITÝ PLECH
- 9 DŘEVO - OCELOVÁ KONSTRUKCE, SE STŘEŠNÍ KRYTINOU - VLNITÁ DESKA BITUMENOVÁ