


OPLOCENÍ VÝŠKY 4,0 M

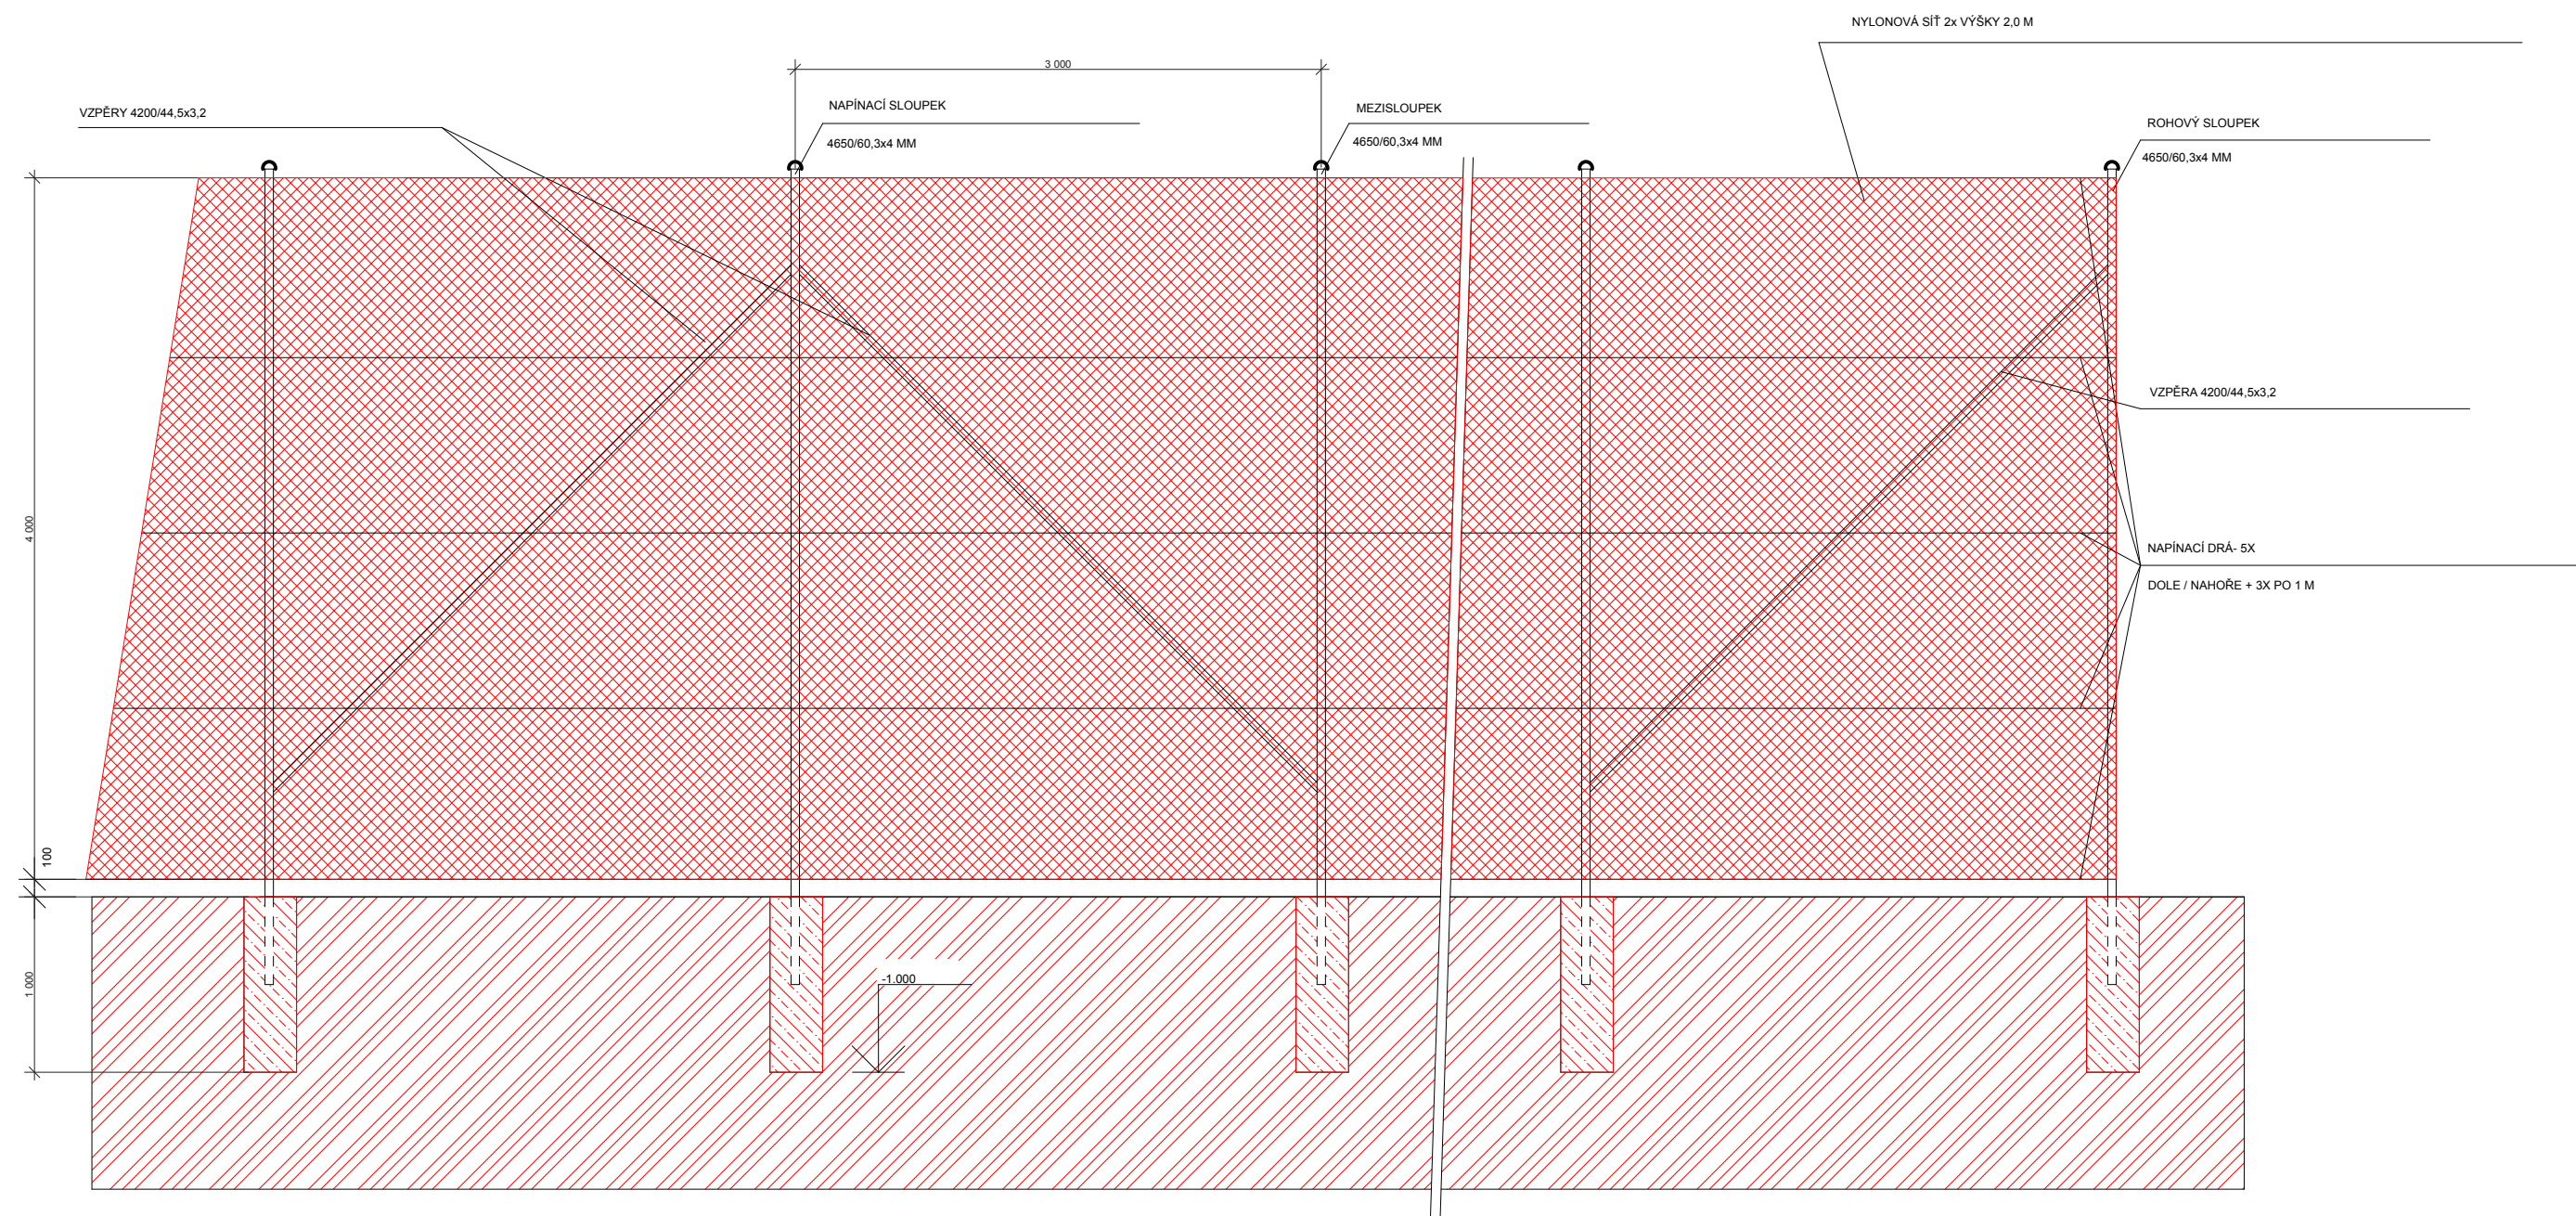

POZNÁMKY:

- NAPINACÍ DRÁTY, KTERÉ SE KOTVÍ K ROHOVÝM A KONCOVÝM SLOUPKŮM JSOU UMÍSTĚNY NAHOŘE, 3X UPROSTŘED A DOLE. VZPĚRA SE UCHYCUJE POMOCÍ OBJÍMKY KE SLOUPKU.
- VEŠKERÉ ČÁSTI OPLOCENÍ A BUDOU NATŘENY VHDNÝM NÁTĚREM

ZODPOVĚDNÝ PROJEKTANT	VYPRACOVAL	KRESLIL	 ing. JAN ŠLECHTA PACOV, MALOVCOVA 1080 TEL. FAX. 565/443557 IČO 11324180	
ing. JAN ŠLECHTA	ing. JAN ŠLECHTA	ing. JAN ŠLECHTA		
STAVEBNÍK	SLAVOJ PACOV	HRONOVA UL. PACOV		
MÍSTO STAVBY	PACOV			
MODERNIZACE SPORTOVNÍHO AREÁLU ZA BRANOU TENISOVÉ KURTY			FORMÁT	#Formát
			DATUM	10. 2015
			ČÍSLO ZAKÁZKY	1548
DETAIL OPLOCENÍ			MĚŘÍTKO	ČÍSLO VÝKRESU
			1:40	6