



POHLED ČELNÍ

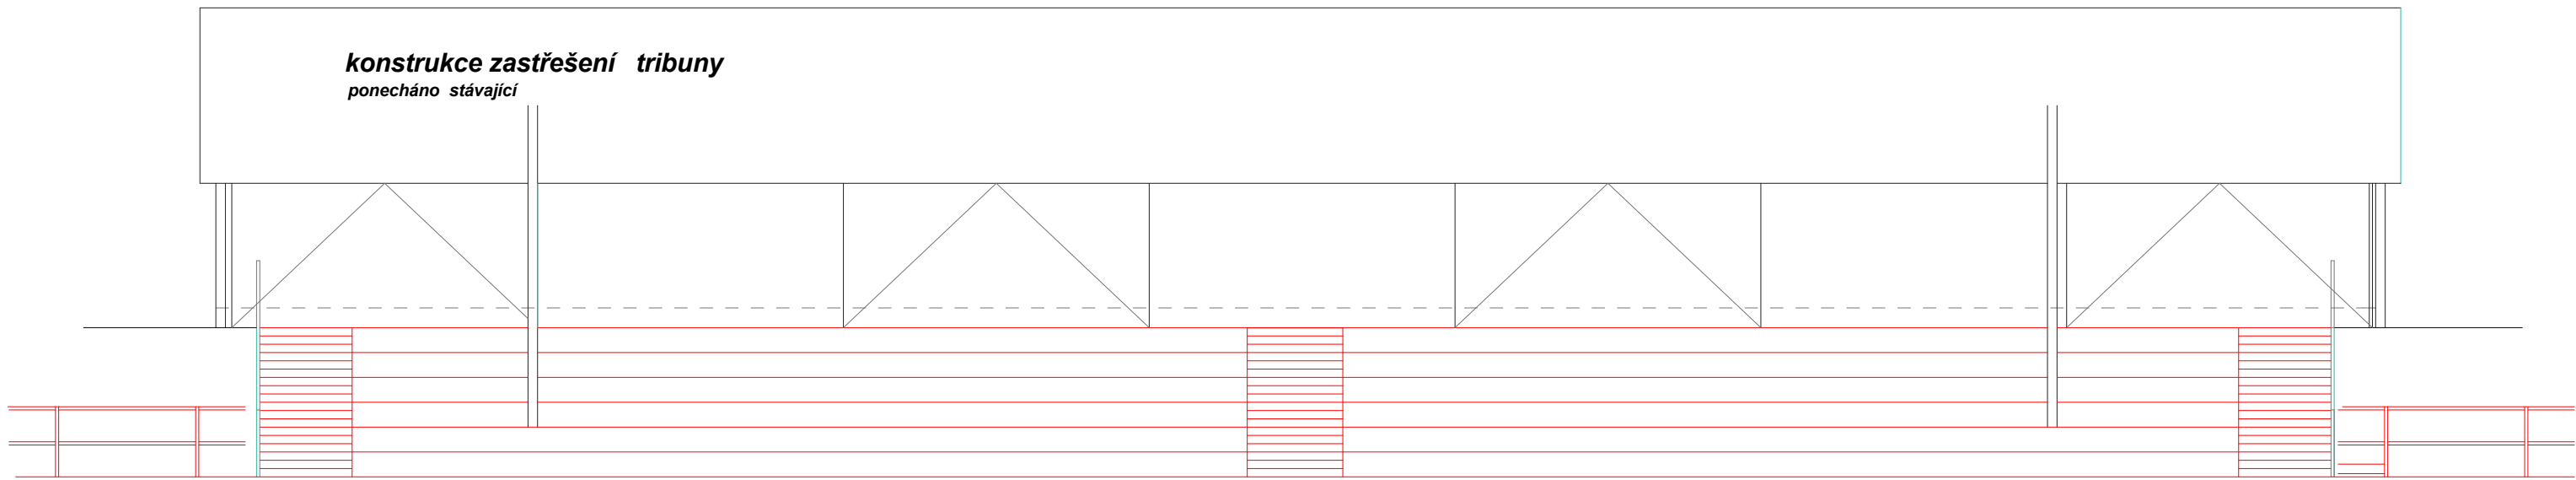

PŮDORYS

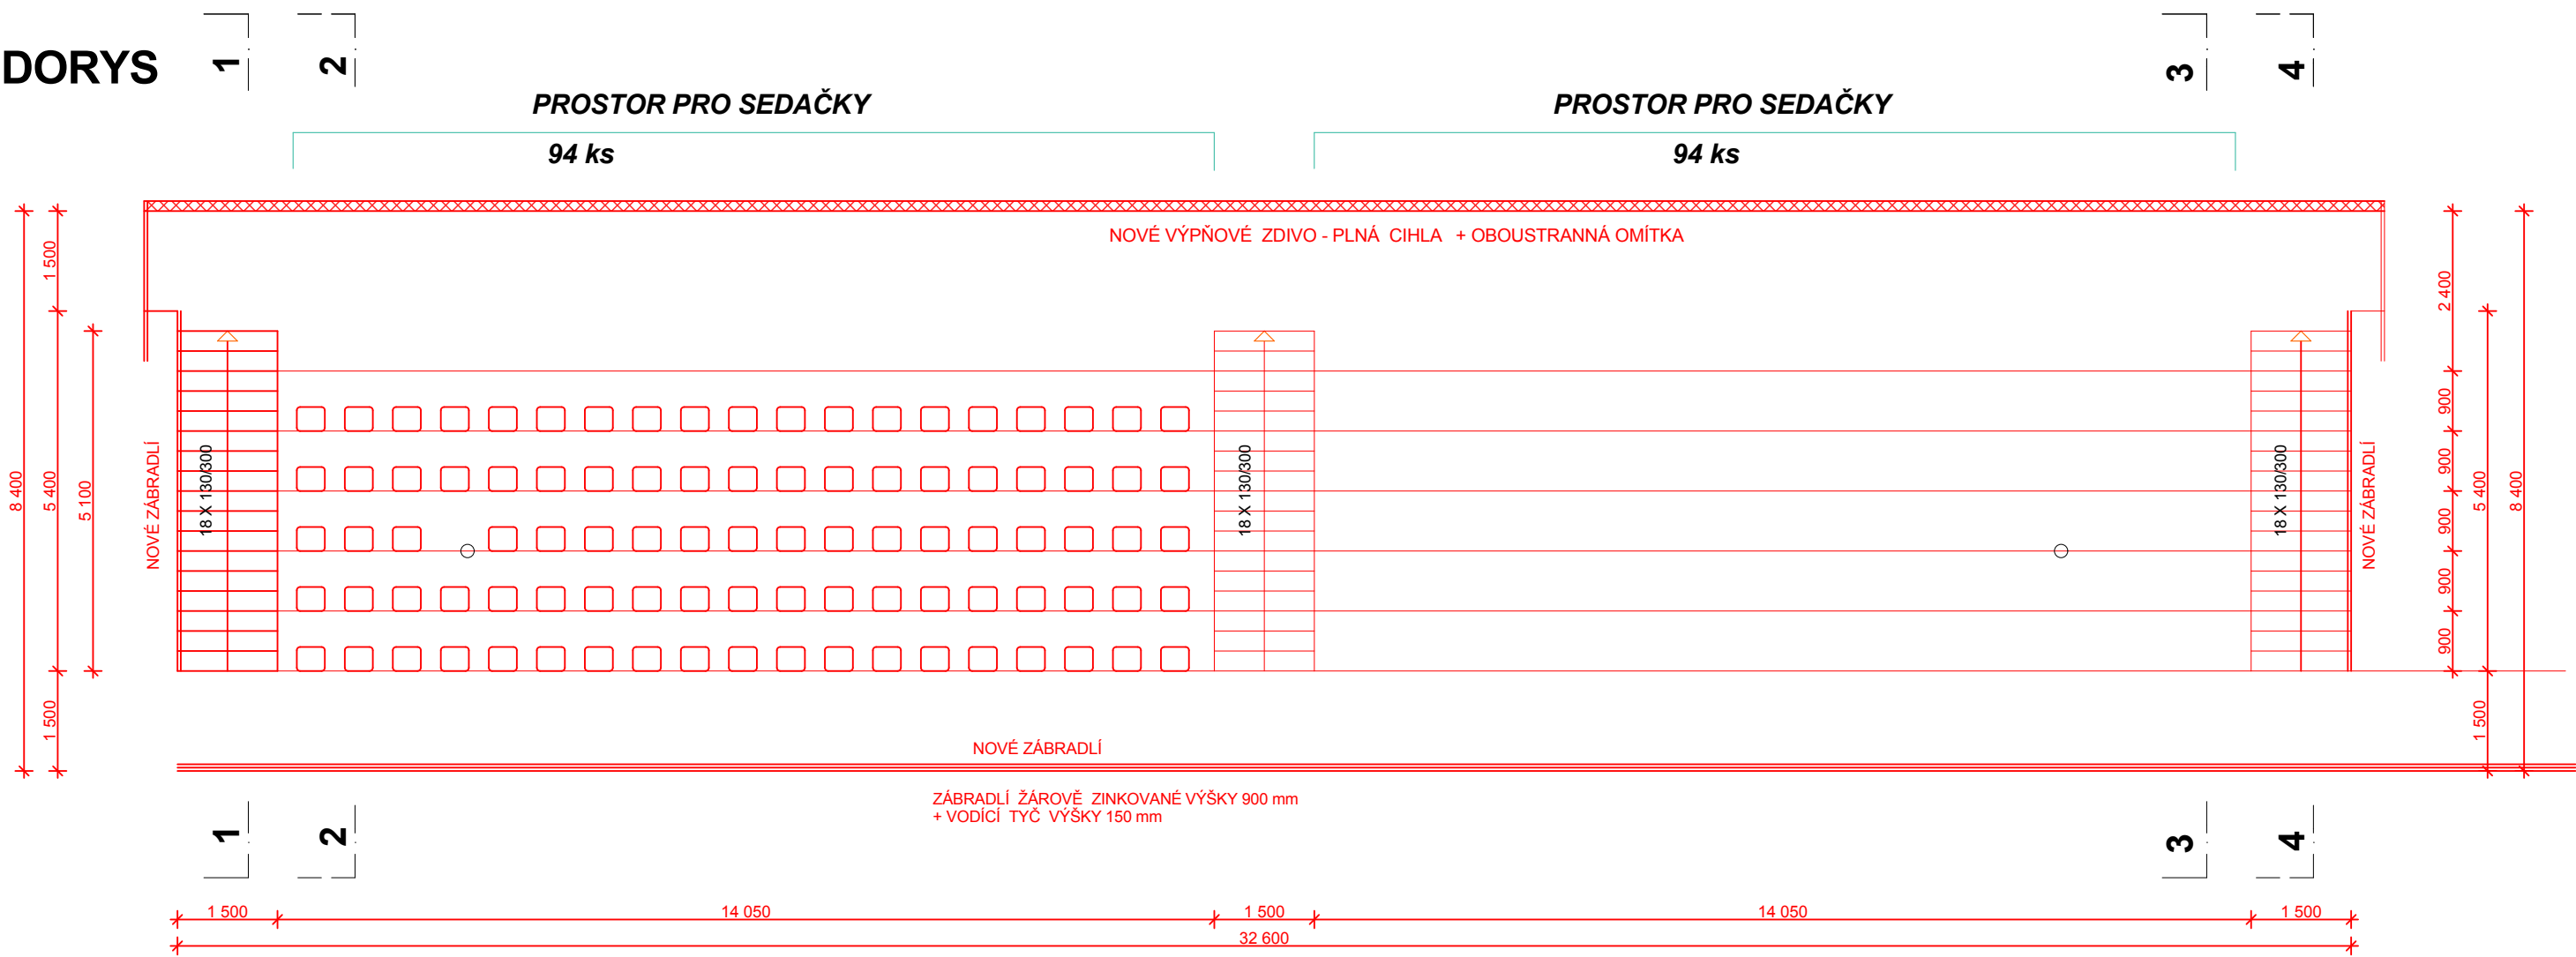

NOVÝ STAV

- BOURANÉ KONSTRUKCE
- NOVÉ ZDIVO - PLNÁ CIHLA MVC 2,5
- NÁSYPY

BOURÁNÍ

NOVÝ STAV

BOURÁNÍ

NOVÝ STAV

ŘEZ 1 - 1

ŘEZ 2 - 2

ŘEZ 1 - 1


ŘEZ 2 - 2


ŘEZ 3 - 3

ŘEZ 4 - 4

ŘEZ 3 - 3

ŘEZ 4 - 4

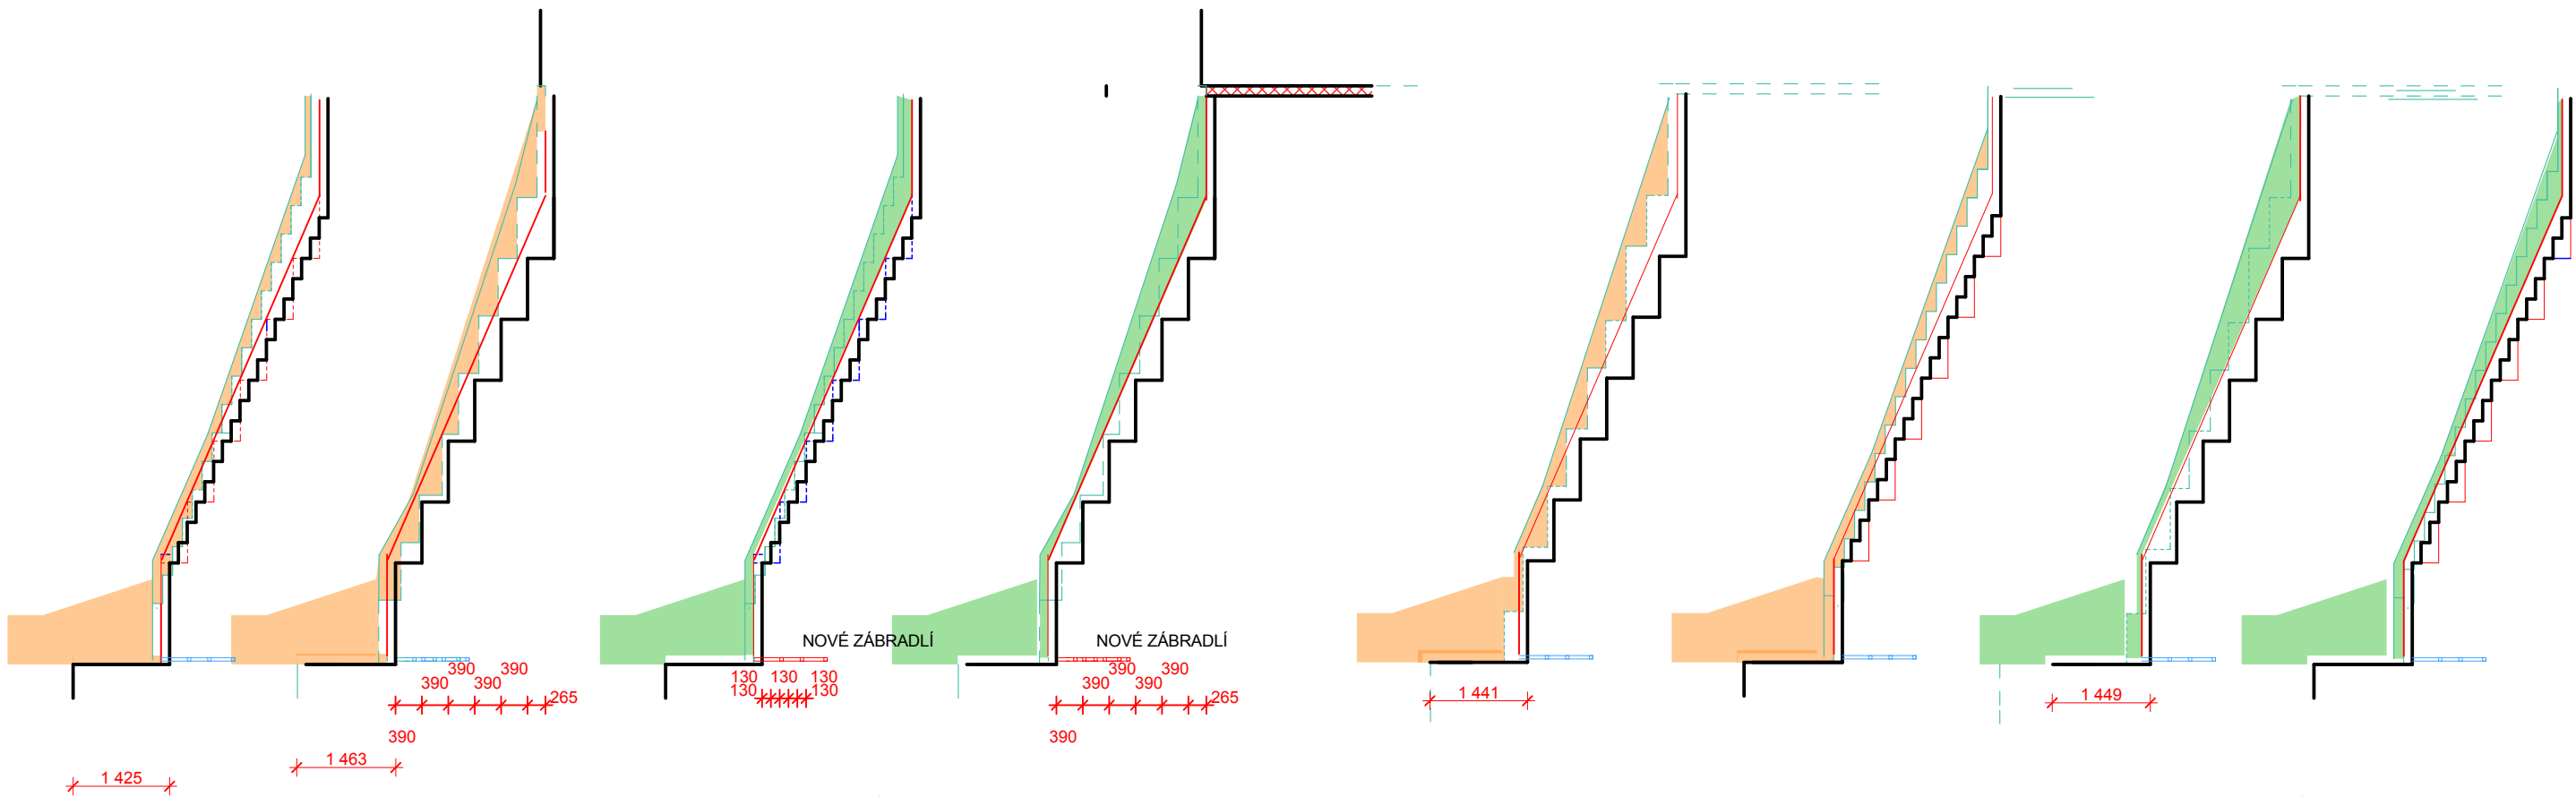

ZODPOVĚDNÝ PROJEKTANT	VYPRACOVAL	KRESLIL	 ing. JAN ŠLECHTA PACOV, MALOVCOVA 1080 TEL. FAX. 565/443557 IČO 11324180	
ing. JAN ŠLECHTA	ing. JAN ŠLECHTA	ing. JAN ŠLECHTA		
STAVEBNÍK	SLAVOJ PACOV HRONOVA UL. PACOV			
MÍSTO STAVBY	PACOV			
MODERNIZACE SPORTOVNÍHO AREÁLU ZA BRANOU TRIBUNA				
PŮDORYS, POHLED, ŘEZ			FORMÁT	#Formát
			DATUM	10. 2015
			ČÍSLO ZAKÁZKY	1547
			MĚŘÍTKO	ČÍSLO VÝKRESU
			1:100	2