


Pohled východní - stávající stav
1:100

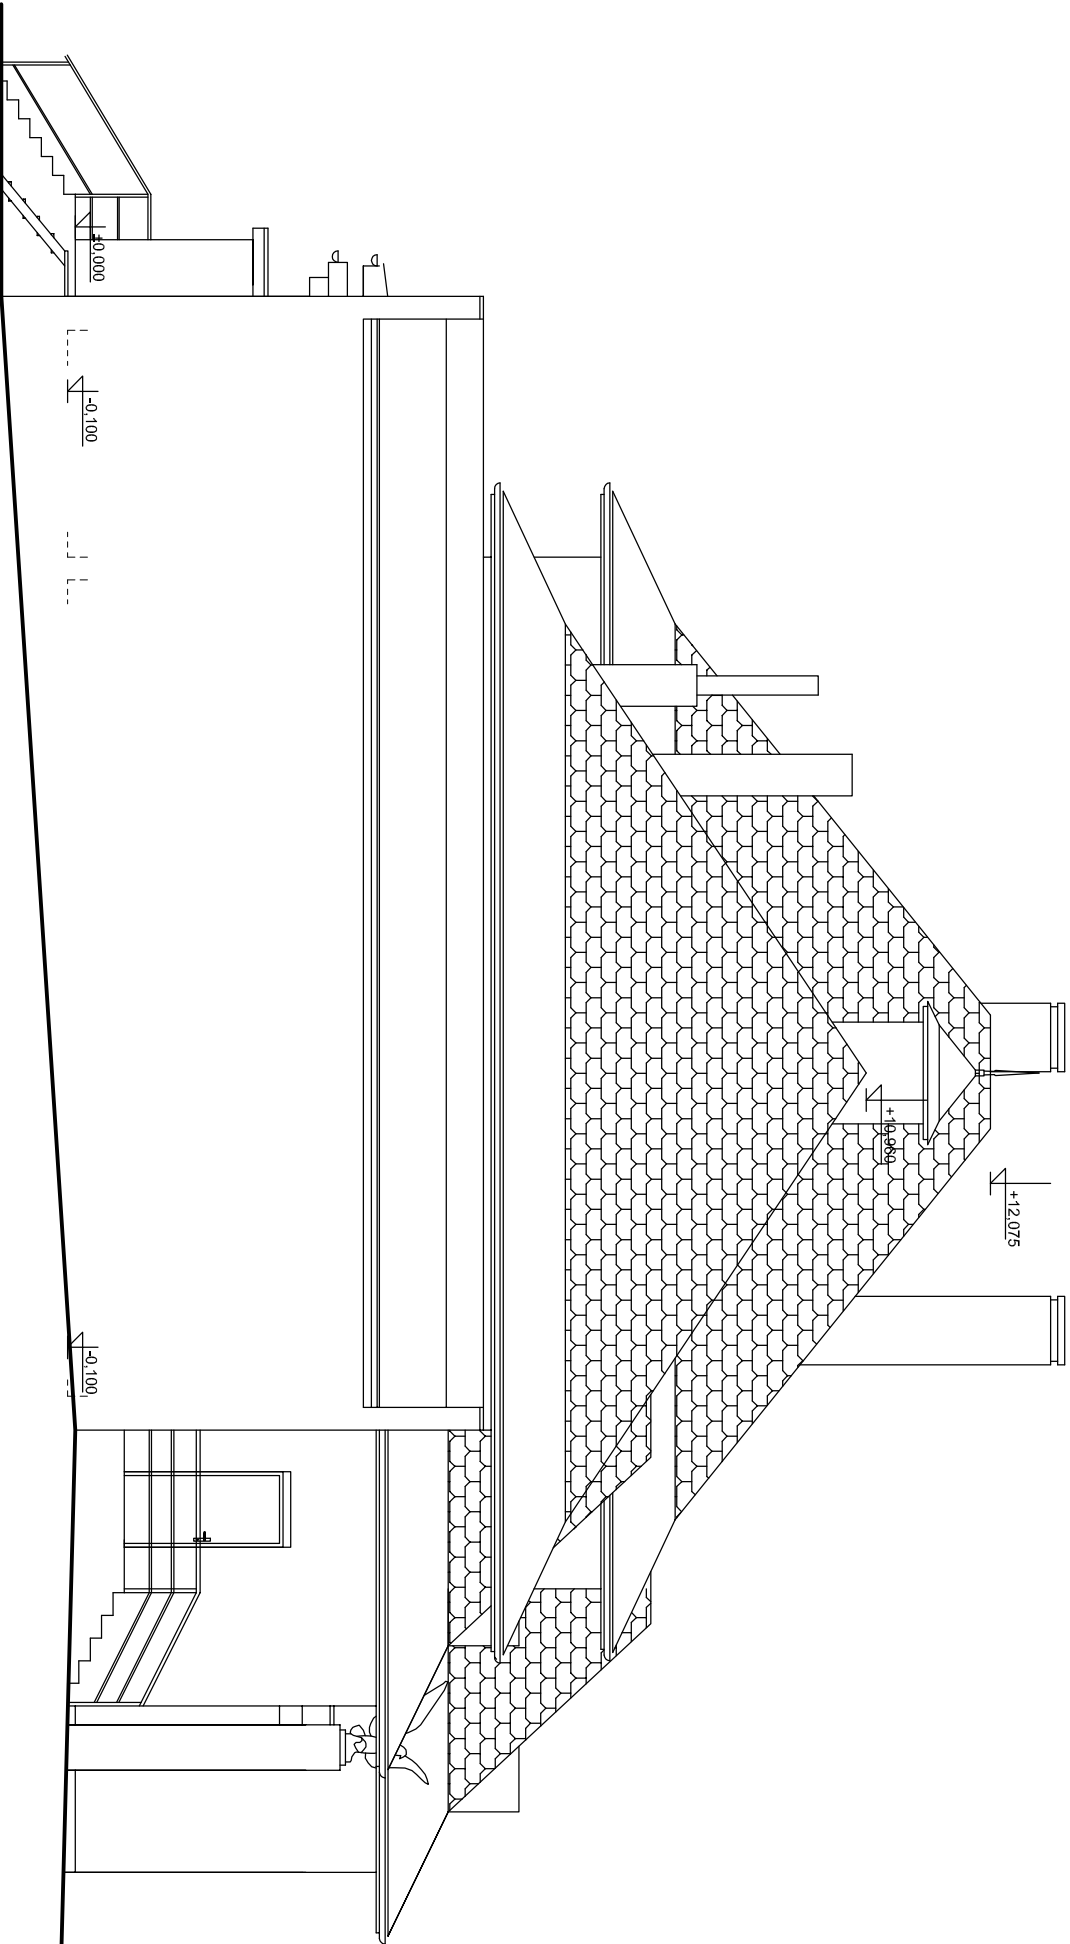

VERZE 04/2019

DRS

Na vypracovanou dokumentaci se vztáhly zákon č. 47/1962 Sb. a autor si vyhrazuje právo písemného souhlasu při přebírkách předání třetím osobám.



**Stavební úpravy objektu
Sokolovny Černovice**

A-Z EKO
Soběslav

Investor	Město Černovice, Mariánské náměstí 718, 394 94 Černovice	Zakázka číslo 898-03/2018
Obsah	POHLED VÝCHODNÍ - STÁVAJÍCÍ STAV	Měřítko 1:100
Z. Projektant	stav. Vladimír LÍKAŘ	Číslo výkresu D.1.1.08
Vypracoval	stav. Vladimír LÍKAŘ, Ing. Jan LÍKAŘ	
Kreslil	Ing. Jan LÍKAŘ, Petr KOLÁŘ	