

VYJÁDŘENÍ
k vodohospodářským sítím a objektům

Jednací číslo: C/ 890 / 18 / 899**Adresát:**

*Evidenční číslo Žádosti o vyjádření k
vodohospodářským sítím a objektům:*
B/ 890 / 18 / 899

A-Z eko ateliér s.r.o.

Bechyňská 46/14


S o b ě s l a v


Název akce: Rekonstrukce objektu sokolovny v Černovicích, Svatavské ul.**Text vyjádření:**

V příloze zasíláme zpět situaci Černovic s informativním zákresem vodovodního a kanalizačního řádu v oblasti vyznačeného zájmového území výše uvedené stavby na pozemku st.p.č. 404 a p.č. 4959/4 u křižovatky ulic Svatavská a Bělohrobského.

Při realizaci stavby požadujeme dodržet ochranné pásmo vodovodních a kanalizačních rozvodů dle zákona č. 274/2001 Sb., § 23.

Při zpracovávání projektové dokumentace požadujeme provést přesné vytýčení vodovodního a kanalizačního řádu včetně přípojek přímo na místě samém, což po objednání zajistí provozní středisko v Kamenici nad Lipou p. Zahradník. Současně upřesní naše požadavky.

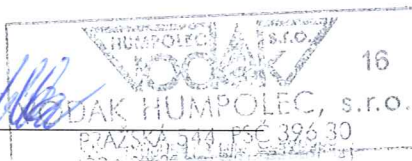Seznam příloh : situace**Datum:** 11.12.2018**Podpis:****Převzetí vyjádření dne :** 11.12.2018**osobně (podpis):** _____**poštou (adresa):** viz. adresát

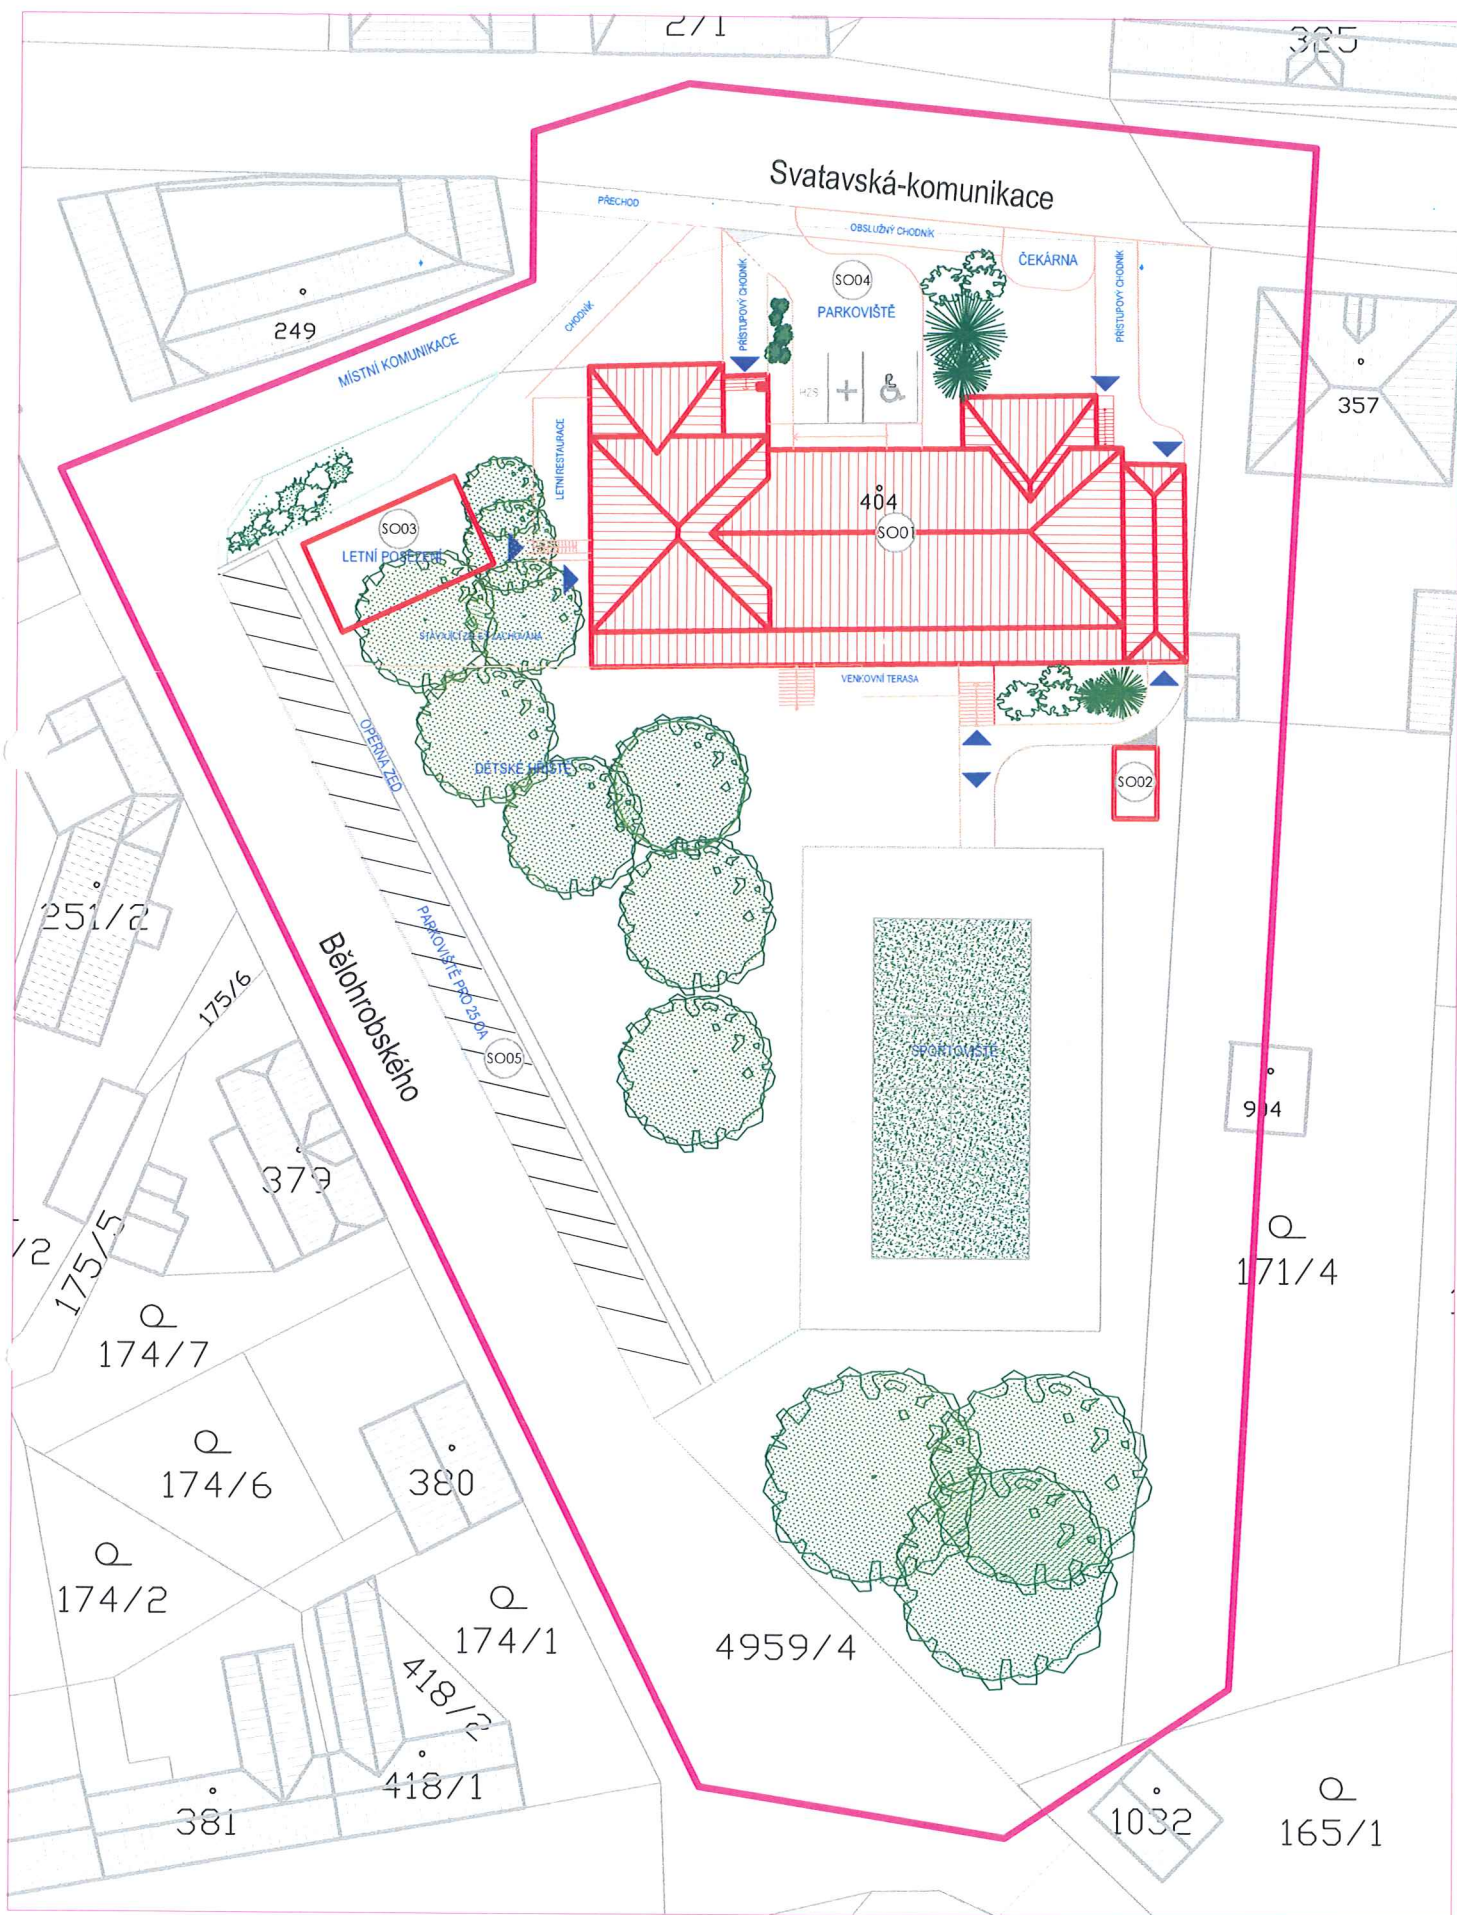

MĚŘÍTKO 1:500

VYZNAČENÉ ZÁJMOVÉ ÚZEMÍ

Černovice u Tábora

