



Jižní pohled na ocelovou konstrukci objektu

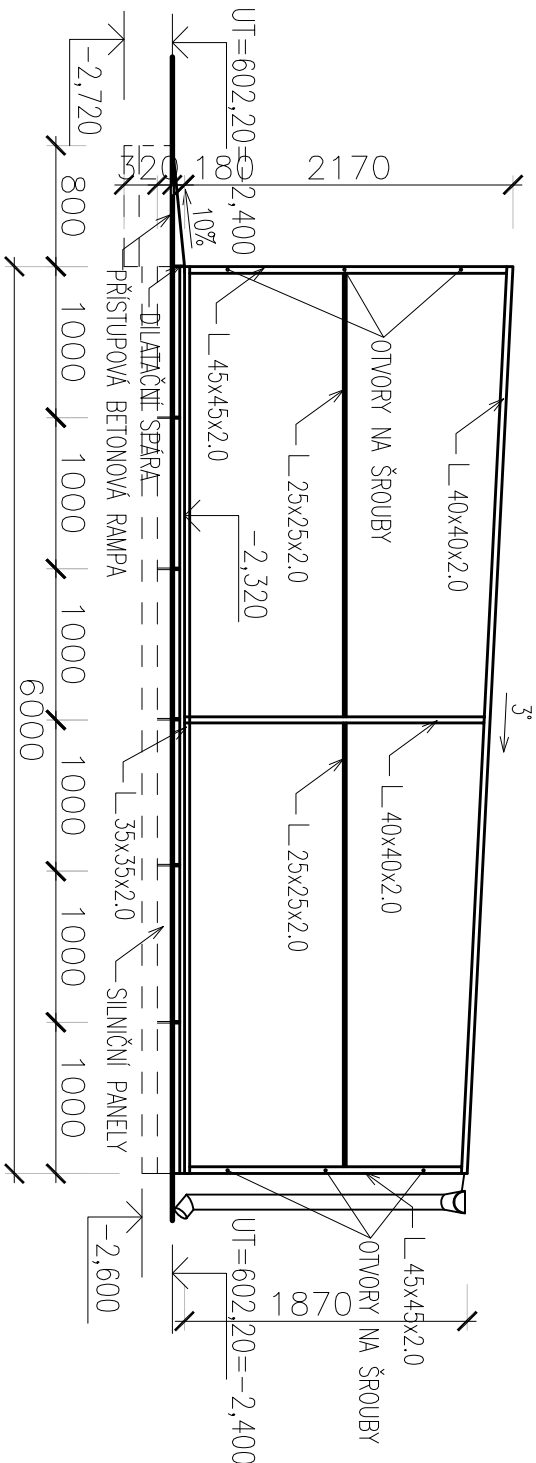


Podorys střešní konstrukce objektu

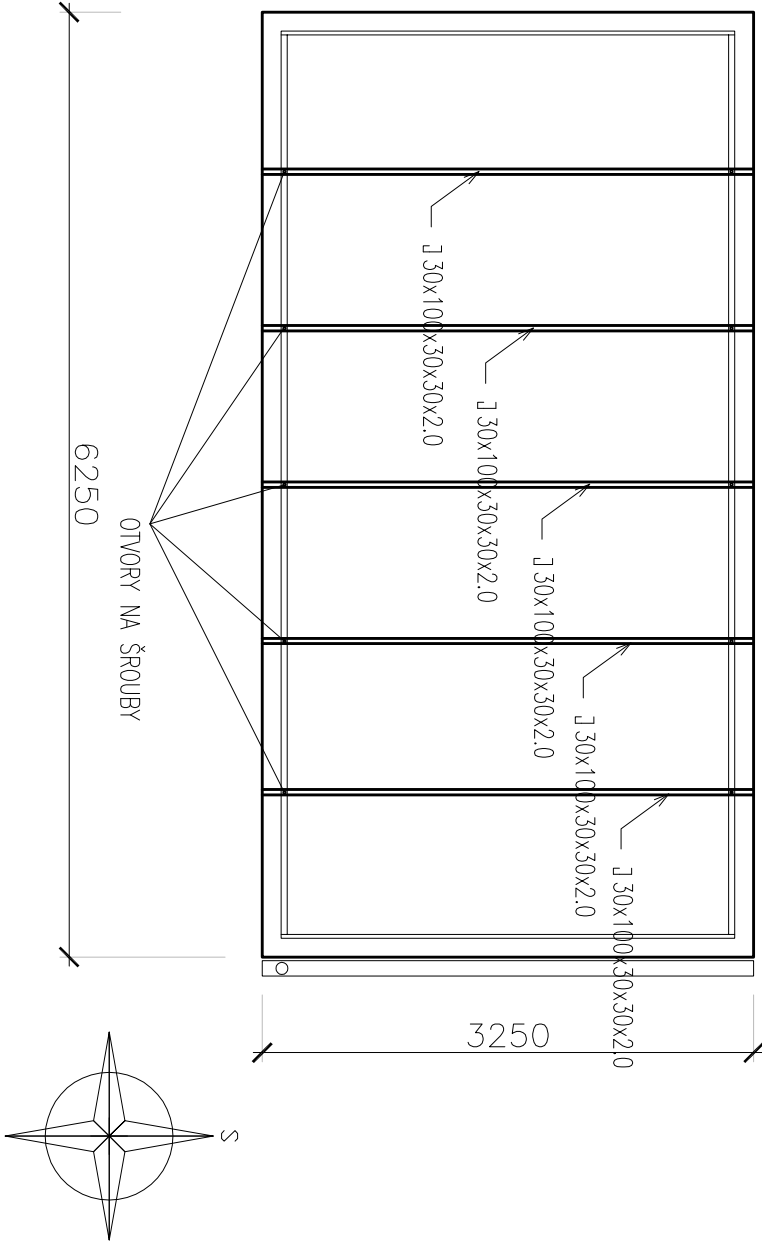


Poznámka:

Objekt uložen na cementový potěr, přichycen chemickými kotvami po ~1,0m dle specifikace výrobce.
Spáry mezi panely vyplněny trvale pružným tmelem.
K vratům vybetonována rampa sklonu 10% a délky 0,8m
Dilatační spára vyplněna trvale pružným tmelem.
Dešťová voda svedena pomocí drenážních trub do voštinového lože.

Západní pohled na ocelovou konstrukci objektu s vraty

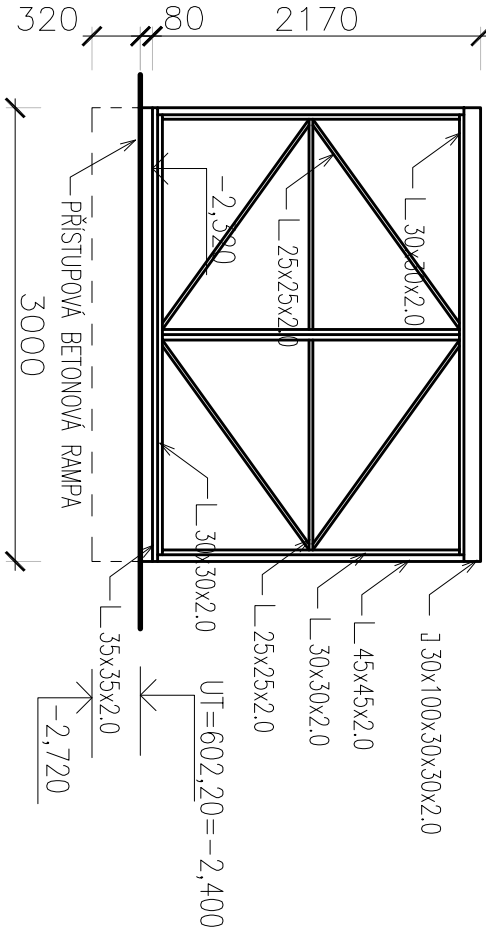

Zadní strana konstrukce objektu

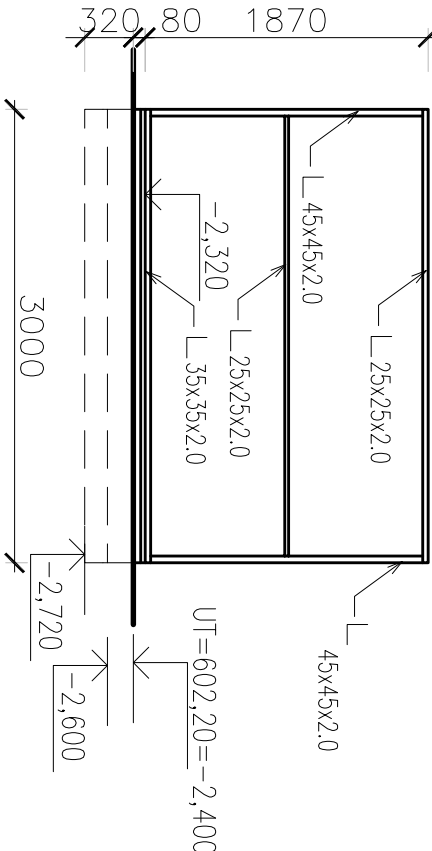

VERZE 04/2019

FIX=±0,000=604,60=OBJEKT S001 - ČISTÁ PODLAHA

Na vypracování dokumentu se vztahuje zákon č. 47/1982 Sb. a autor si vyhrazuje právo písemného souhlasu při případném předání třetím osobám.

DRS



Stavební úpravy objektu
Sokolovny Černovice

Investor	Město Černovice, Mariánské náměstí 718, 394 94 Černovice	Zakázka číslo	898-03/2018
Obsah	SO02 - Ocelová konstrukce objektu	Měřítko	1:50
Z. Projektant	stav. Vladimír LIKAŘ	Číslo výkresu	2
Vypracoval	stav. Vladimír LIKAŘ, Ing. Jan LIKAŘ		
Kreslil	Václav DOUCHA		