Situace zpevněných ploch

M 1:250

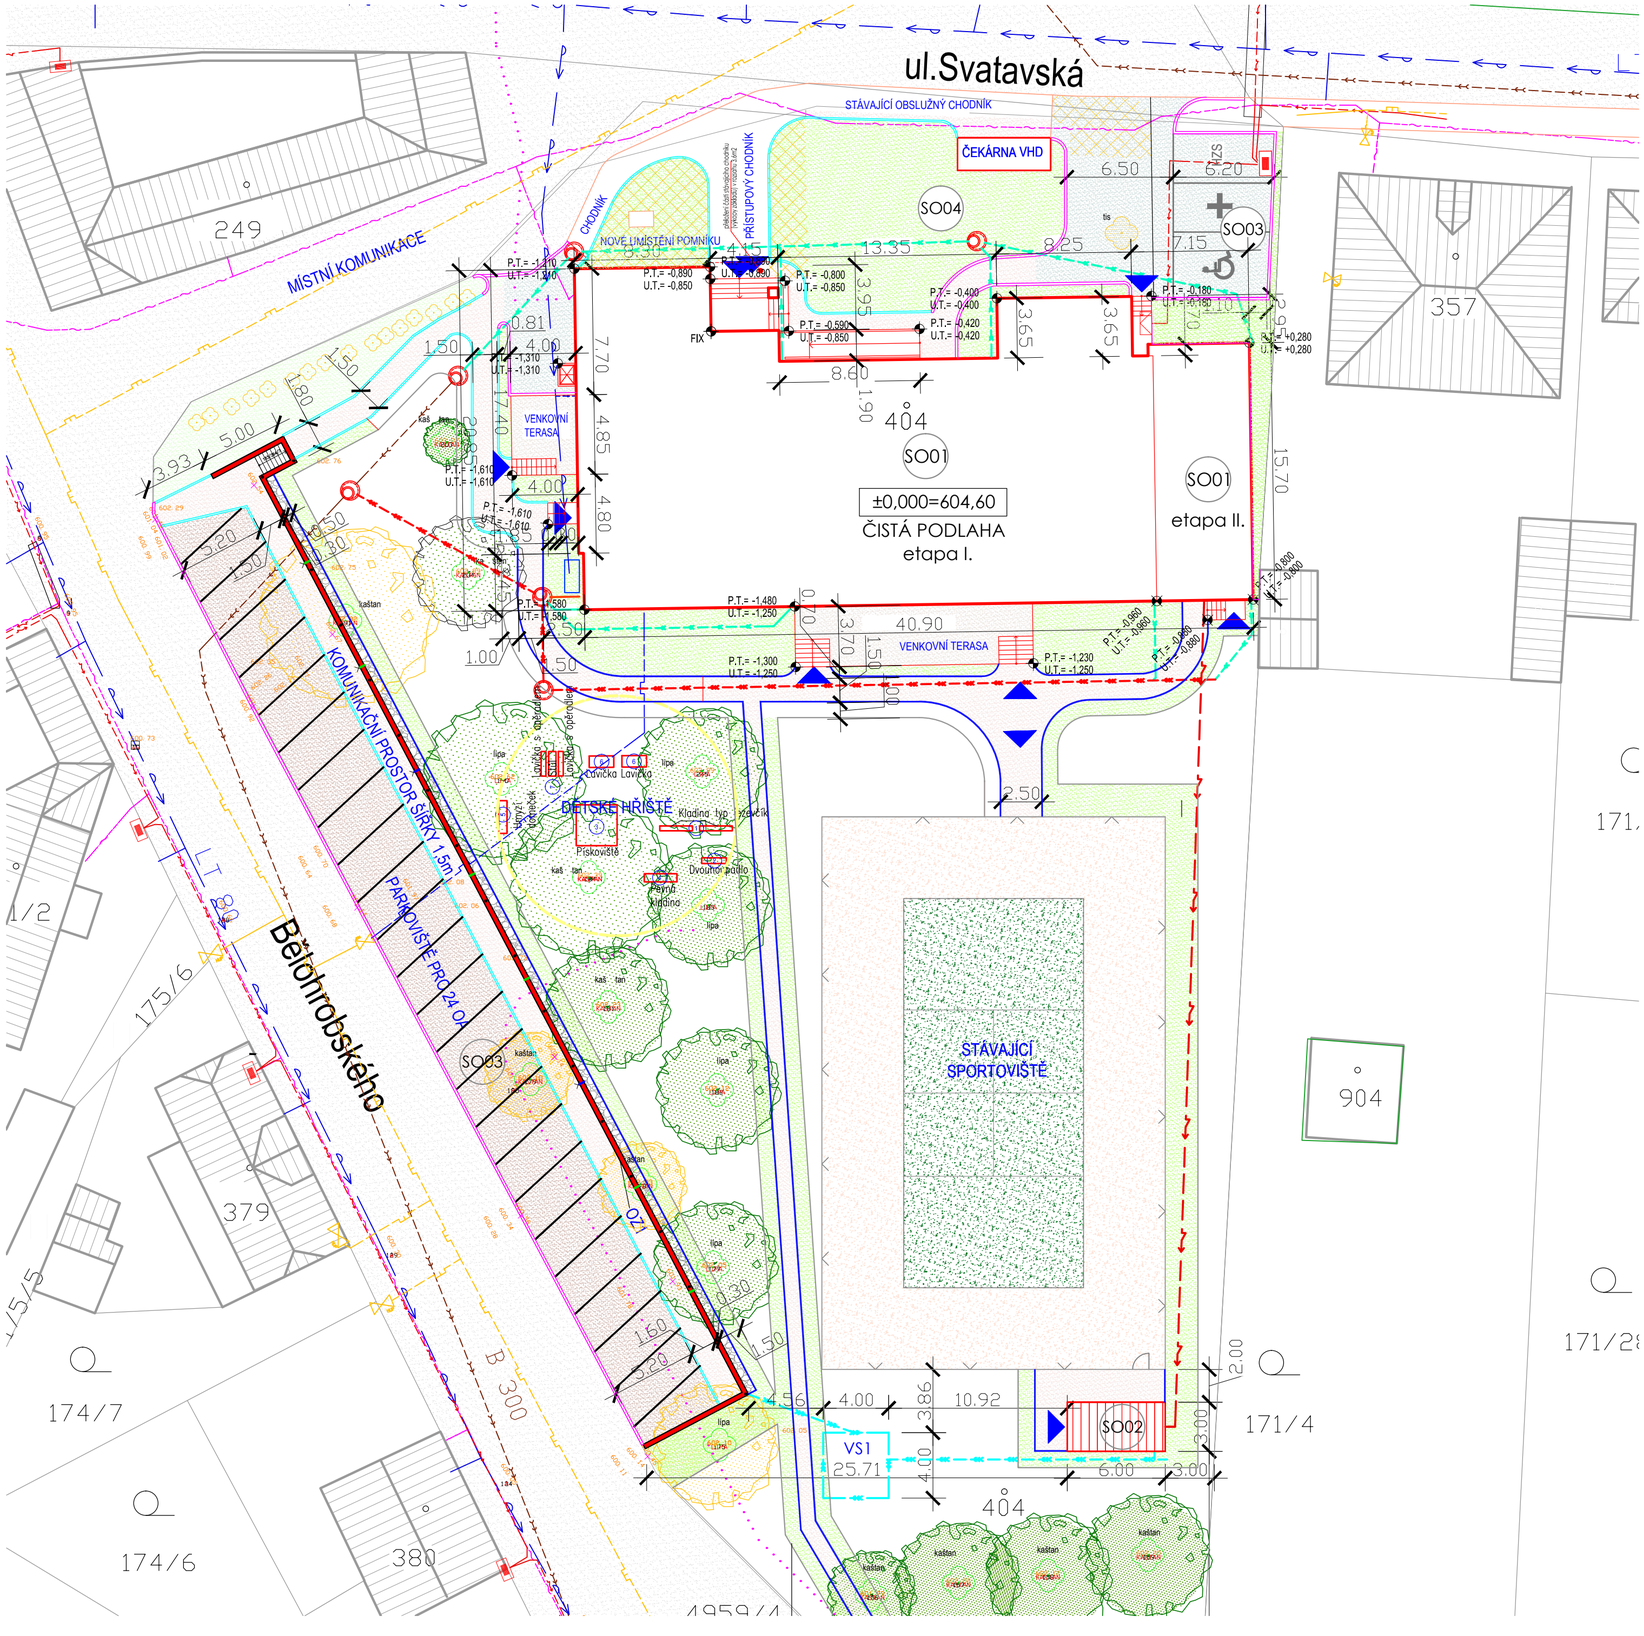

Legenda :

- Asfaltové souvrství
- Nové asfaltové souvrství parkoviště - 326m2
- Chodník stávající
- Chodník odstraněný - 61 m2
- Chodník nový - zám. dlažba tl. 60mm do štěrkového lože - 359m2
- Chodník nový - zám. dlažba tl. 80mm do betonu - 170m2
- Zatravnění stávající
- Zatravnění nové - 780m2
- Terasa, venkovní restaurace
- Stávající sportovní plocha
- Hranice KN
- Oblast umístění dětského hřiště
- Zeleň
- Odstraněná zeleň
- Vstup do objektu
- OZ1 Opěrná zeď výšky 1,5 - 2,0m, betonová monolitická
- VS1 Vsakovací voštinové těleso pro drenážní potrubí opěrné stěny, předpokládaného objemu 20 m3
- Silniční obrubník 1000/300/150 76m
- Silniční obrubník 1000/250/100 208m
- Silniční obrubník 1000/250/50 208m

Stavební objekty:

- SO01 Hlavní objekt- Sokolovna - etapa I.
- SO01 Hlavní objekt- Sokolovna protor garáže - etapa II.
- SO02 Doplňkový objekt pro sportovní nářadí - etapa III.
- SO03 Zpevněné plochy, komunikace a parkoviště - III.
  - zpevněné plochy ze zámkové dlažby - 529 m2
    - plochy ze zám. dlažby tl. 60mm - 359 m2
    - plochy ze zám. dlažby tl. 80 mm - 170 m2
  - asfaltové plochy parkoviště - 326 m2
- SO04 Sadové a parkové úpravy - 780 m2 - ETAPA III.

Stávající inženýrské sítě :

- Vedení sítí SEK společnosti CETIN
- Sítě SEK neprovozované společností CETIN
- Vedení NN podzemní
- Vedení STL plynovodu
- Stávající přípojka NTL plynovodu DN40 - předpokládaný průběh - NEZAMĚŘENO
- Vodovodní potrubí
- Stávající kanalizace

Nový inženýrské sítě :

- Nová přípojka NN podzemní CYKY 5x2,5; délka 51,06m
- Nová kanalizace splašková z trub PVC 160x4,7 SN8, délka 6,00m
- Nová kanalizace dešťová z trub PVC 160x4,7 SN8; délka 77,30m
- Nová kanalizace jednotná z trub PVC 160x4,7 SN8; délka 57,21m
- Nové drenážní potrubí z trub PVC, délka 6,85m

Poznámka: Technická specifikace výrobků dětského hřiště viz. příloha TZ

VERZE 04/2019

Fix= ±0,000=604,60 = objekt SO01

DRS

Na vypracovanou dokumentaci se vztahuje zákon č. 478/92 Sb. a autor si vyhrazuje právo písemného souhlasu při případném předání třetím osobám.

A-Z EKO Soběslav

Stavební úpravy objektu Sokolovny Černovice

		Zakázka číslo 898-03/2018
		Datum 04/2019
Investor	Město Černovice, Mariánské náměstí 718, 394 94 Černovice	Měřítko 1:250
Obsah	SO 03 Situace zpevněných ploch	
Z. Projektant	stav. Vladimír LÍKAŘ	Číslo výkresu C.
Vypracoval	stav. Vladimír LÍKAŘ, Ing. Jan LÍKAŘ	
Kreslil	Ing. Jan LÍKAŘ	