




ŘEZ B-B:

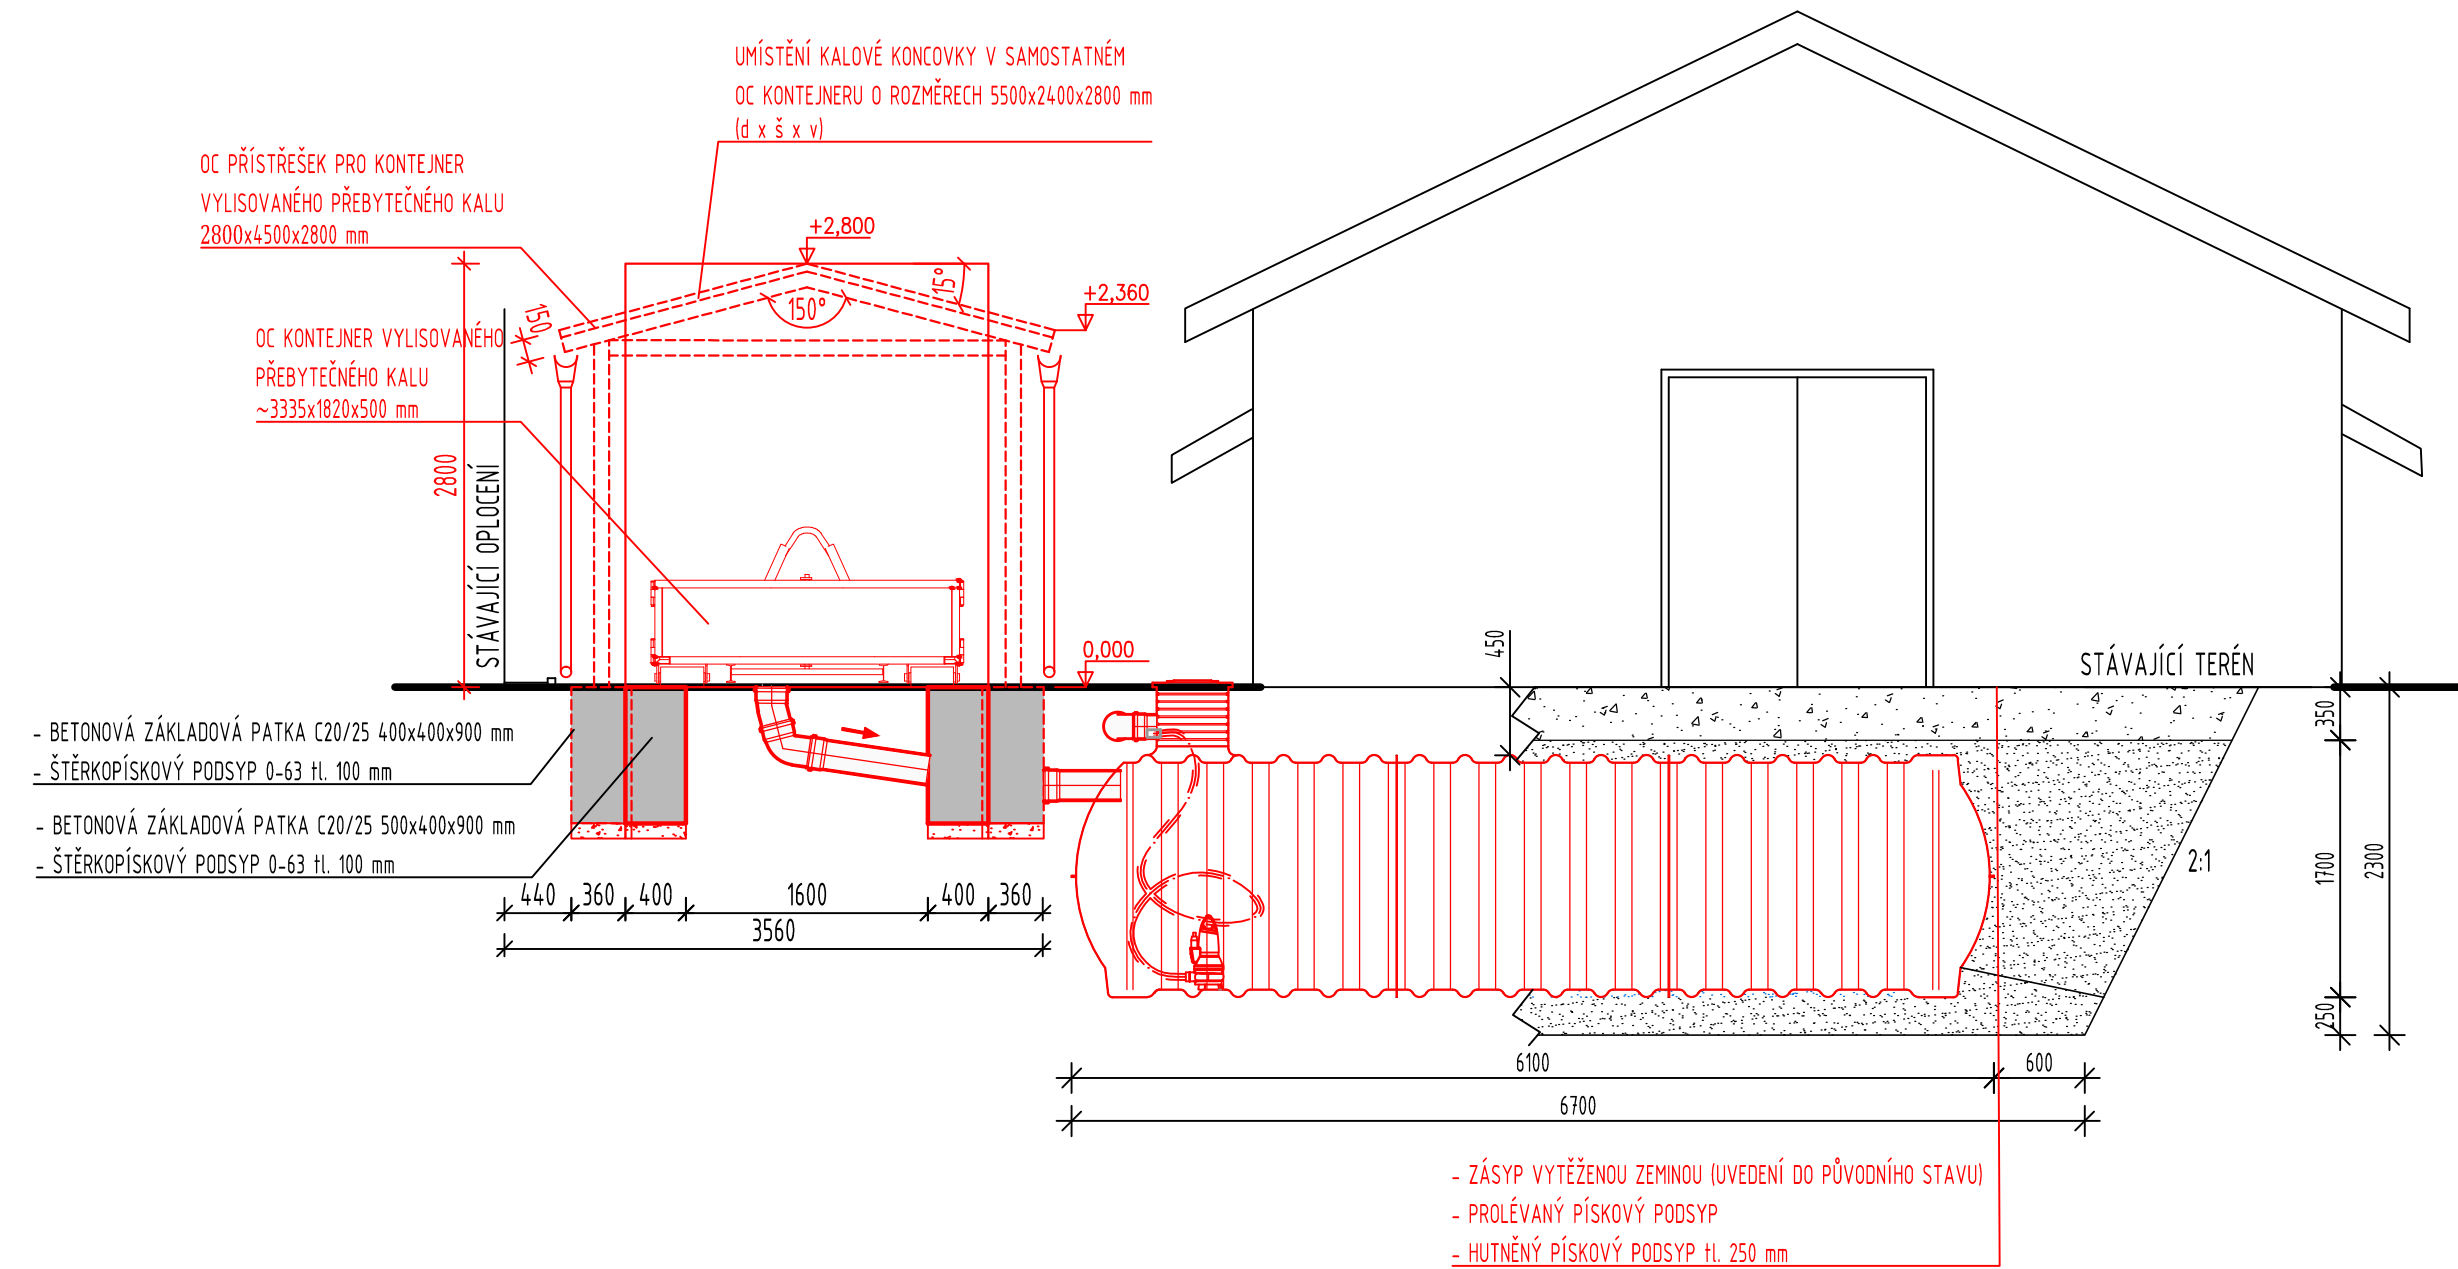

ŘEZ A-A:

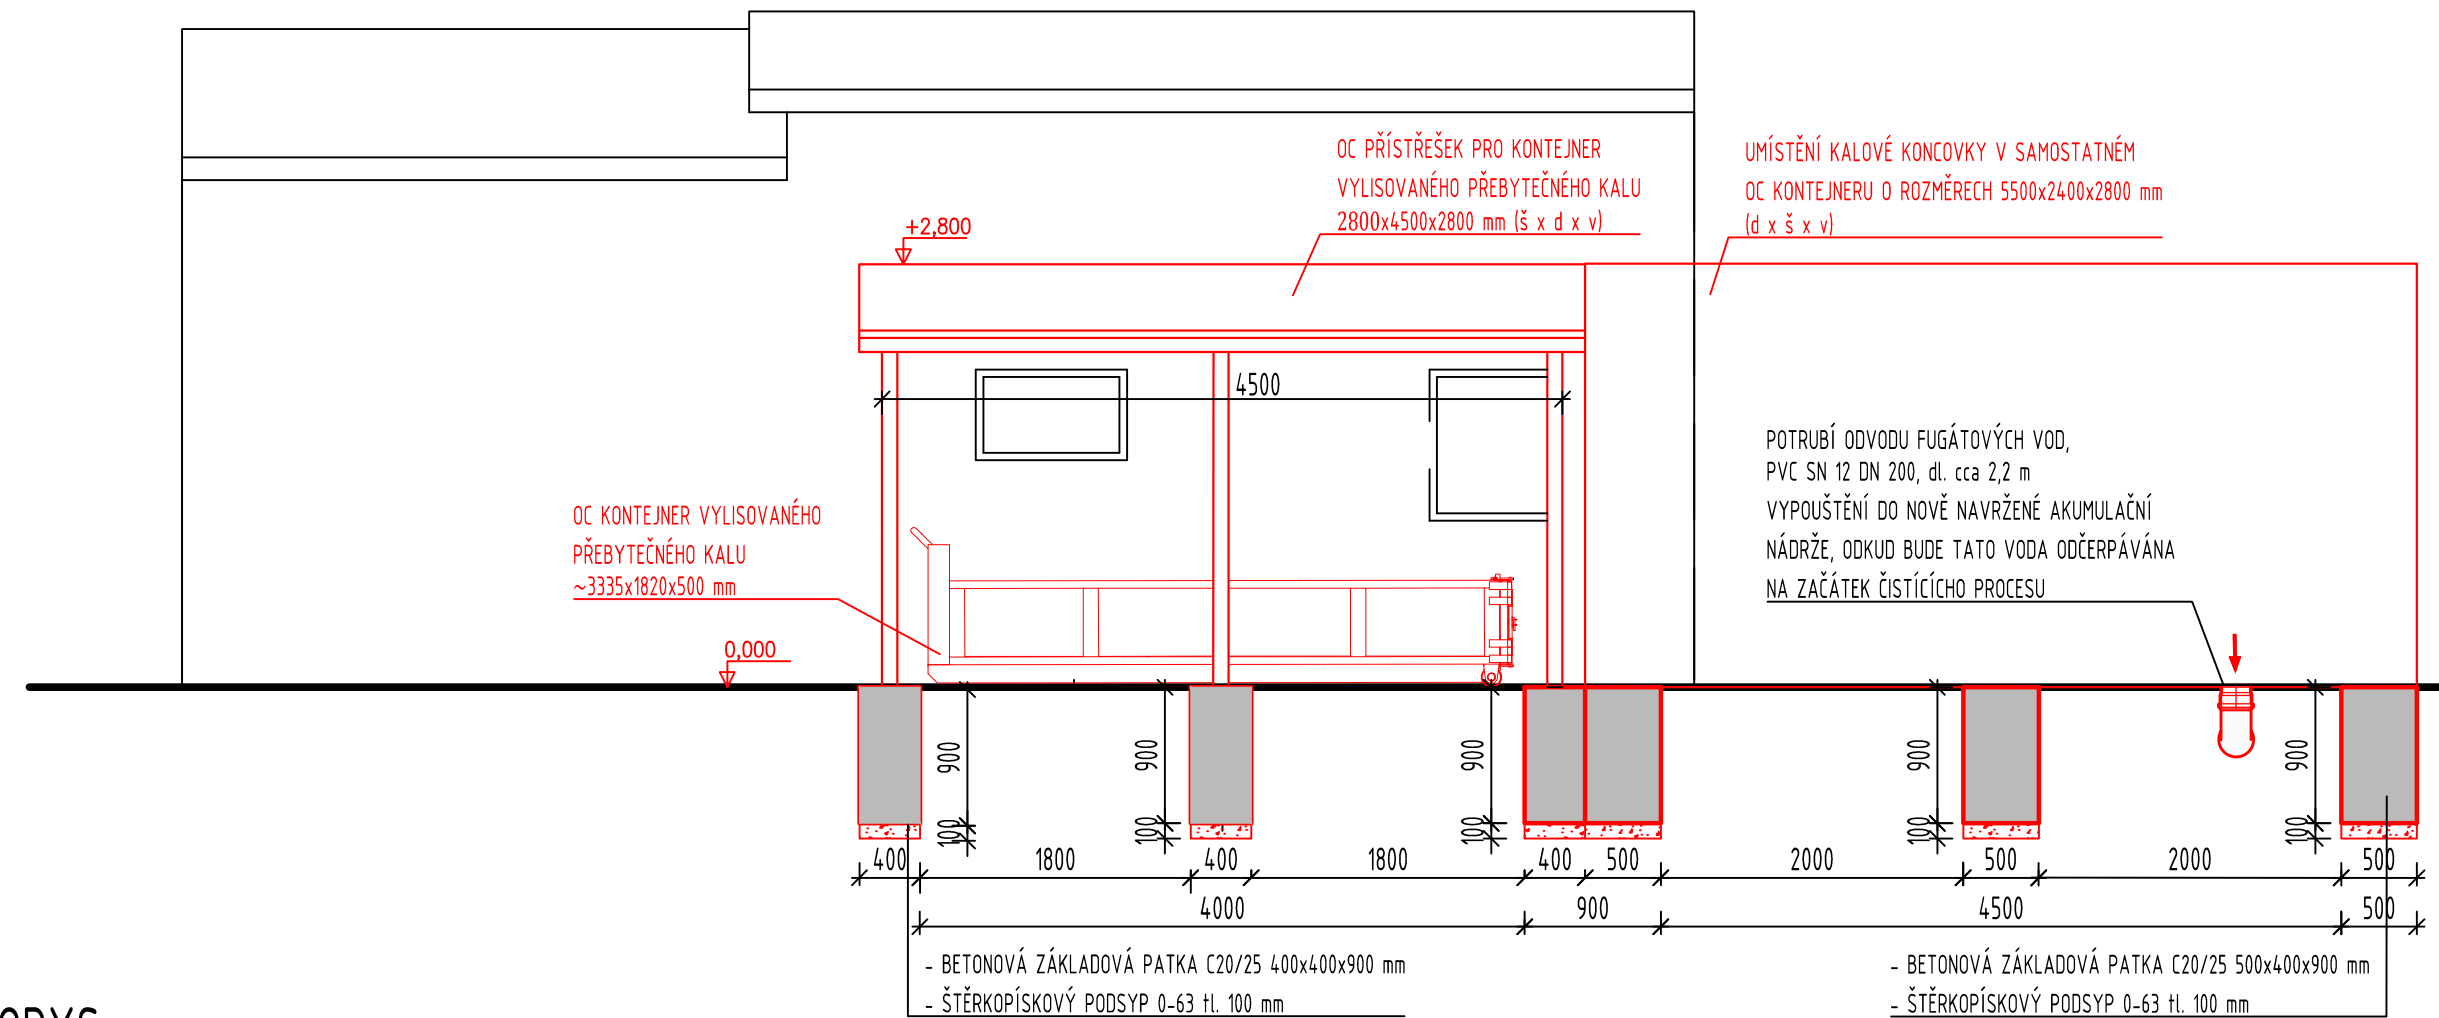

PŪDORYS:

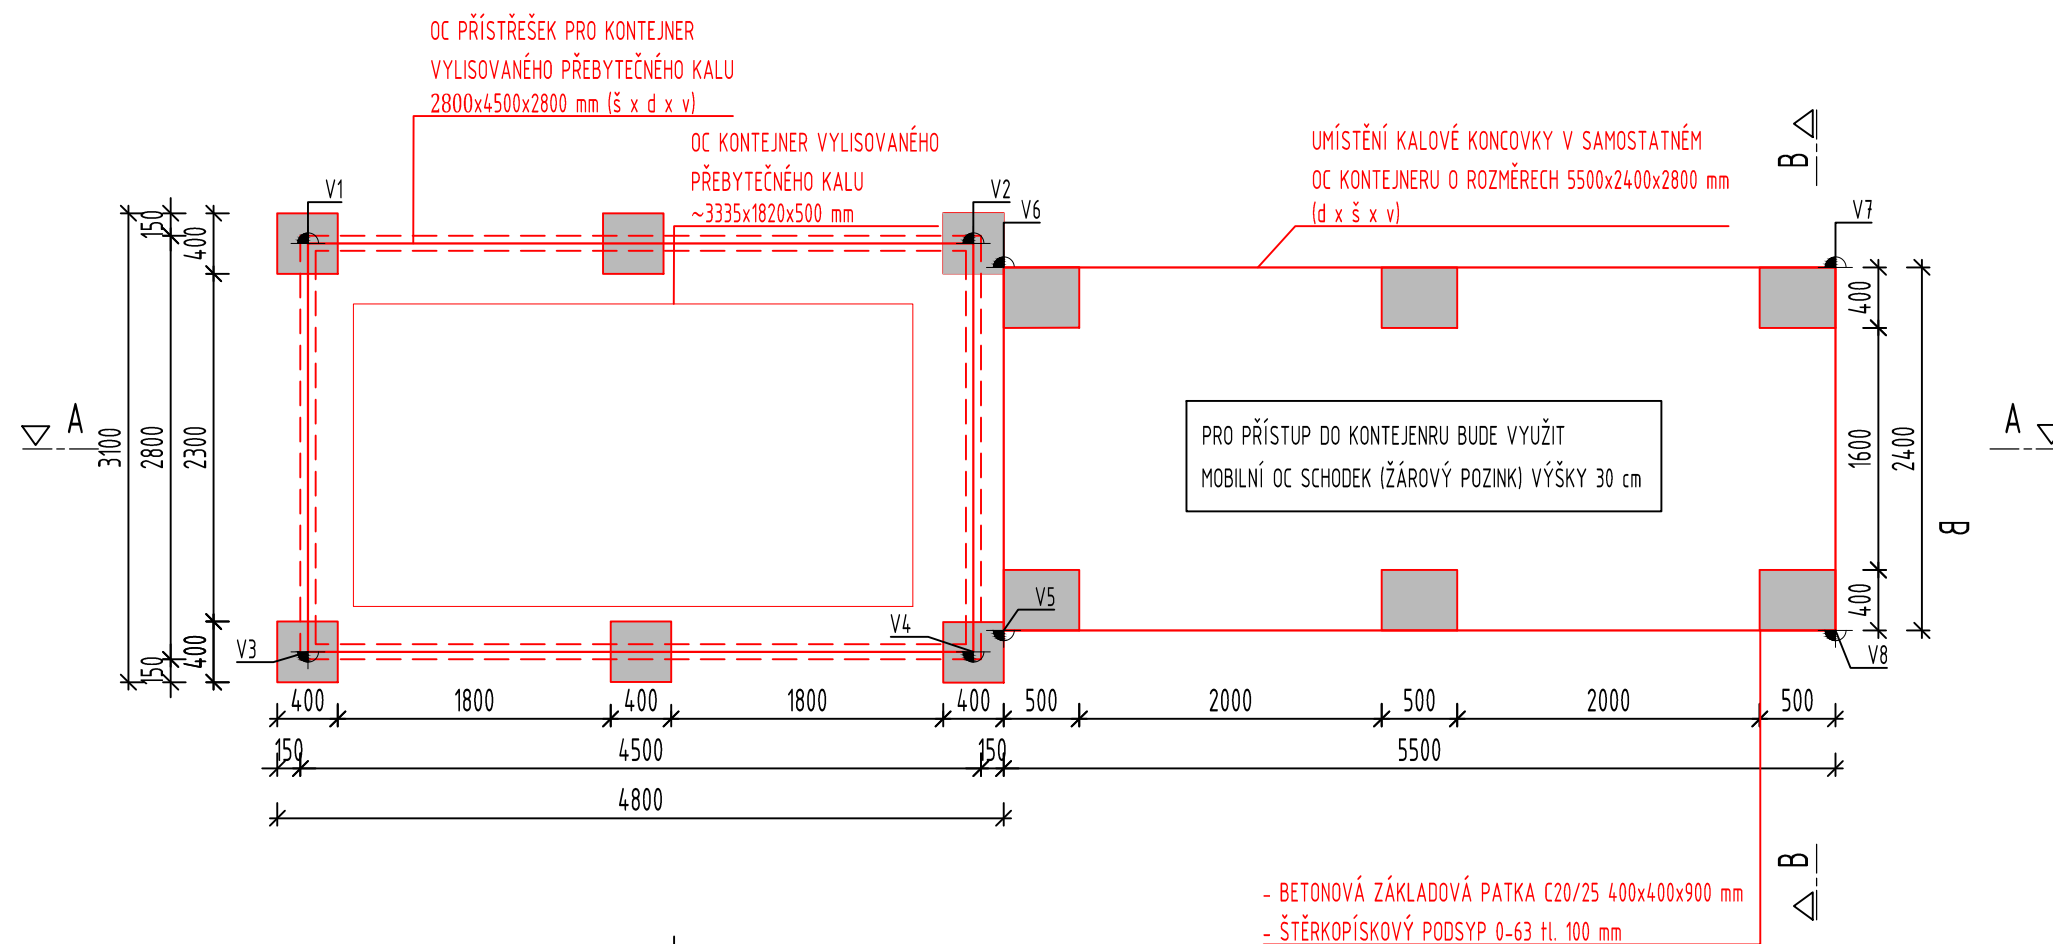

Vytyčovací souřadnice

S0	Označení objektu	Označení bodu	Souřadnice X	Souřadnice Y	Výška objektu	Poznámka
S0 01	PŘÍŠTŘEŠEK KONTEJNERU KK A KONTEJNERU NA VYLISOVANÝ PŘEBYTEČNÝ KAL	V1	1118304.3693	714055.6611	2,8 m	dle výkresu D.1.3
		V2	1118302.285	714059.5361		
		V3	1118301.9915	714054.382		
		V4	1118299.9072	714058.257		
		V5	1118299.9543	714058.5095		
		V6	1118302.0661	714059.6454		
		V7	1118299.4625	714064.4901		
		V8	1118297.3489	714063.3532		
S0 01	AKUMULAČNÍ NÁDRŽ	V9	1118305.9715	714066.4948		dle výkresu D.1.2
		V10	1118300.7088	714063.4002		

* VÝPIS VYTYČOVACÍCH SOUŘADNIC SE NACHÁZÍ NA VÝKRESE D.1.2 - CELKOVÁ SITUACE

01	---	---	---
REVIZE		DATUM	SCHVÁLIL
VÝŠKOVÝ SYSTÉM	B.p.V.		
POLOHOVÝ SYSTÉM	S-JTSK		
VYPRACOVAL	KONTOLOVAL	ZODPOVĚDNÝ PROJEKTANT	
TEREZA JELÍNKOVÁ	TEREZA JELÍNKOVÁ	JAN BERAN	
INVESTOR	OBEC CETORAZ, CETORAZ 206, 394 11 CETORAZ		
KATASTR	CETORAZ (617679)		
AKCE		STUPĚŇ	DŮR+DSP

KALOVÁ KONCOVKA ČOV CETORAZ

ČÁST	SO 01 - STAVEBNÍ ČÁST	PARÉ	REVIZE	Č. VÝKRESU
NÁZEV	STÁNÍ KONTEJNERU KK A PŘÍSTŘEŠKU PRO KONTEJNER NA VYLISOVANÝ KAL		00	D.1.3