


ZÁJMOVÉ ÚZEMÍ

M=1:2 000



Č.1 SITUAČNÍ VÝKRES ŠIRŠÍCH VZTAHŮ

M=1:50 000

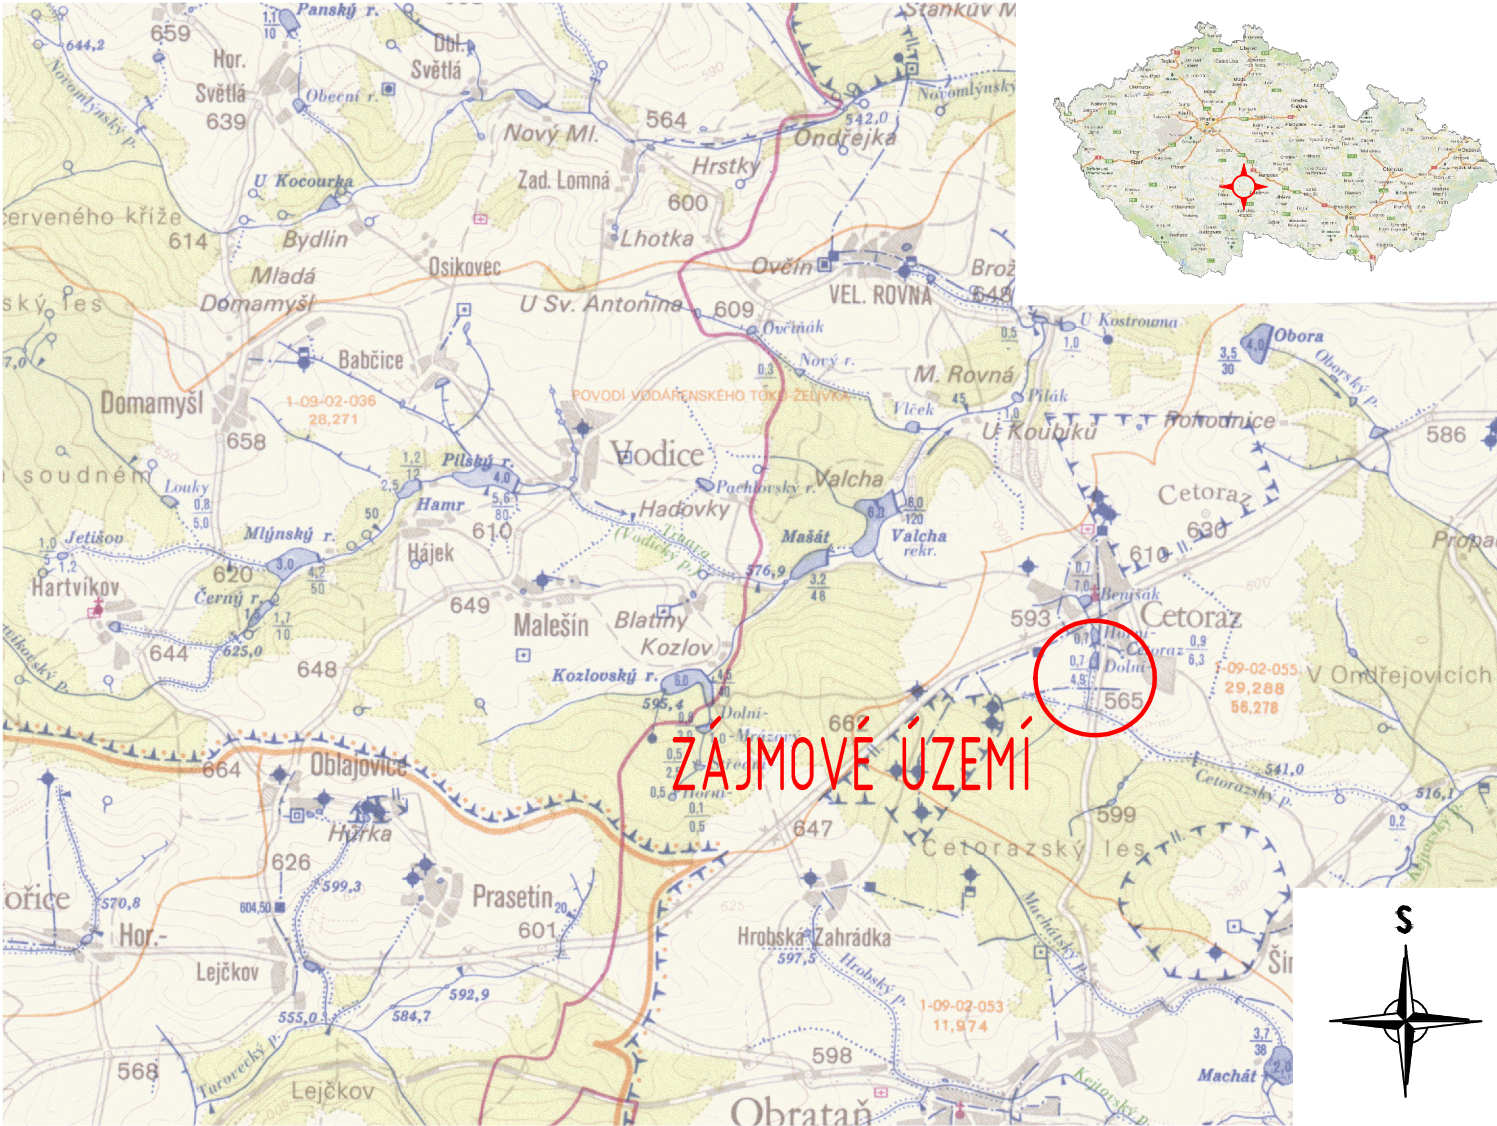

01	---	---	---
REVIZE		DATUM	SCHVÁLIL
VÝŠKOVÝ SYSTÉM	B.p.V.		
POLOHOVÝ SYSTÉM	S-JTSK		
VYPRACOVAL	KONTROLOVAL	ZODPOVĚDNÝ PROJEKTANT	
TEREZA JELÍNKOVÁ	TEREZA JELÍNKOVÁ	JAN BERAN	
INVESTOR	OBEC CETORAZ, CETORAZ 206, 394 11 CETORAZ		AKVO PRO S.R.O.
KATASTR	CETORAZ (617679)		www.akvopro.cz
AKCE		STUPEŇ	DŮR+DSP
		Č. ZAKÁZKY	607
		FORMÁT	297x420
		DATUM	11/2019
		MĚŘITKO	1:50000, 1:2000
ČÁST		PARE	REVIZE
NÁZEV			Č. VÝKRESU

KALOVÁ KONCOVKA ČOV CETORAZ

SITUAČNÍ VÝKRES ŠIRŠÍCH VZTAHŮ

00

Č.1