




VZOROVÉ ULOŽENÍ KANALIZAČNÍHO GRAVITAČNÍHO POTRUBÍ

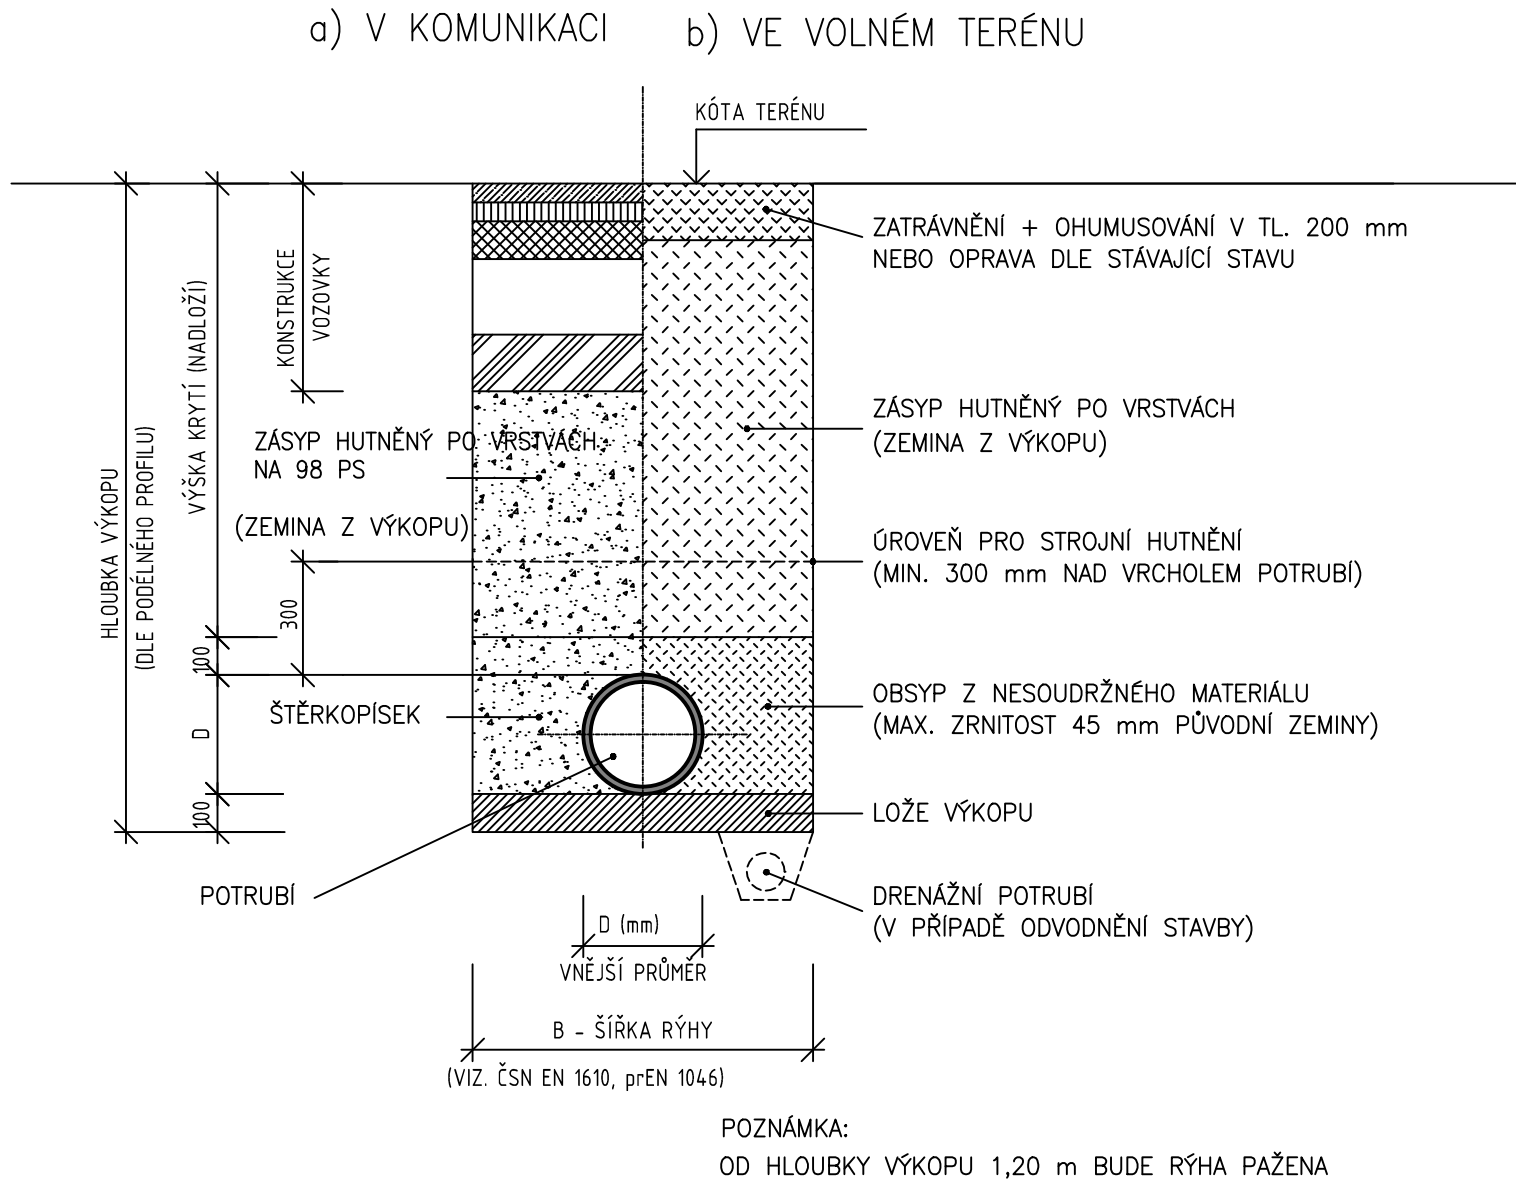

VZOROVÉ ULOŽENÍ KANALIZAČNÍHO TLAKOVÉHO POTRUBÍ A VODOVODNÍHO POTRUBÍ

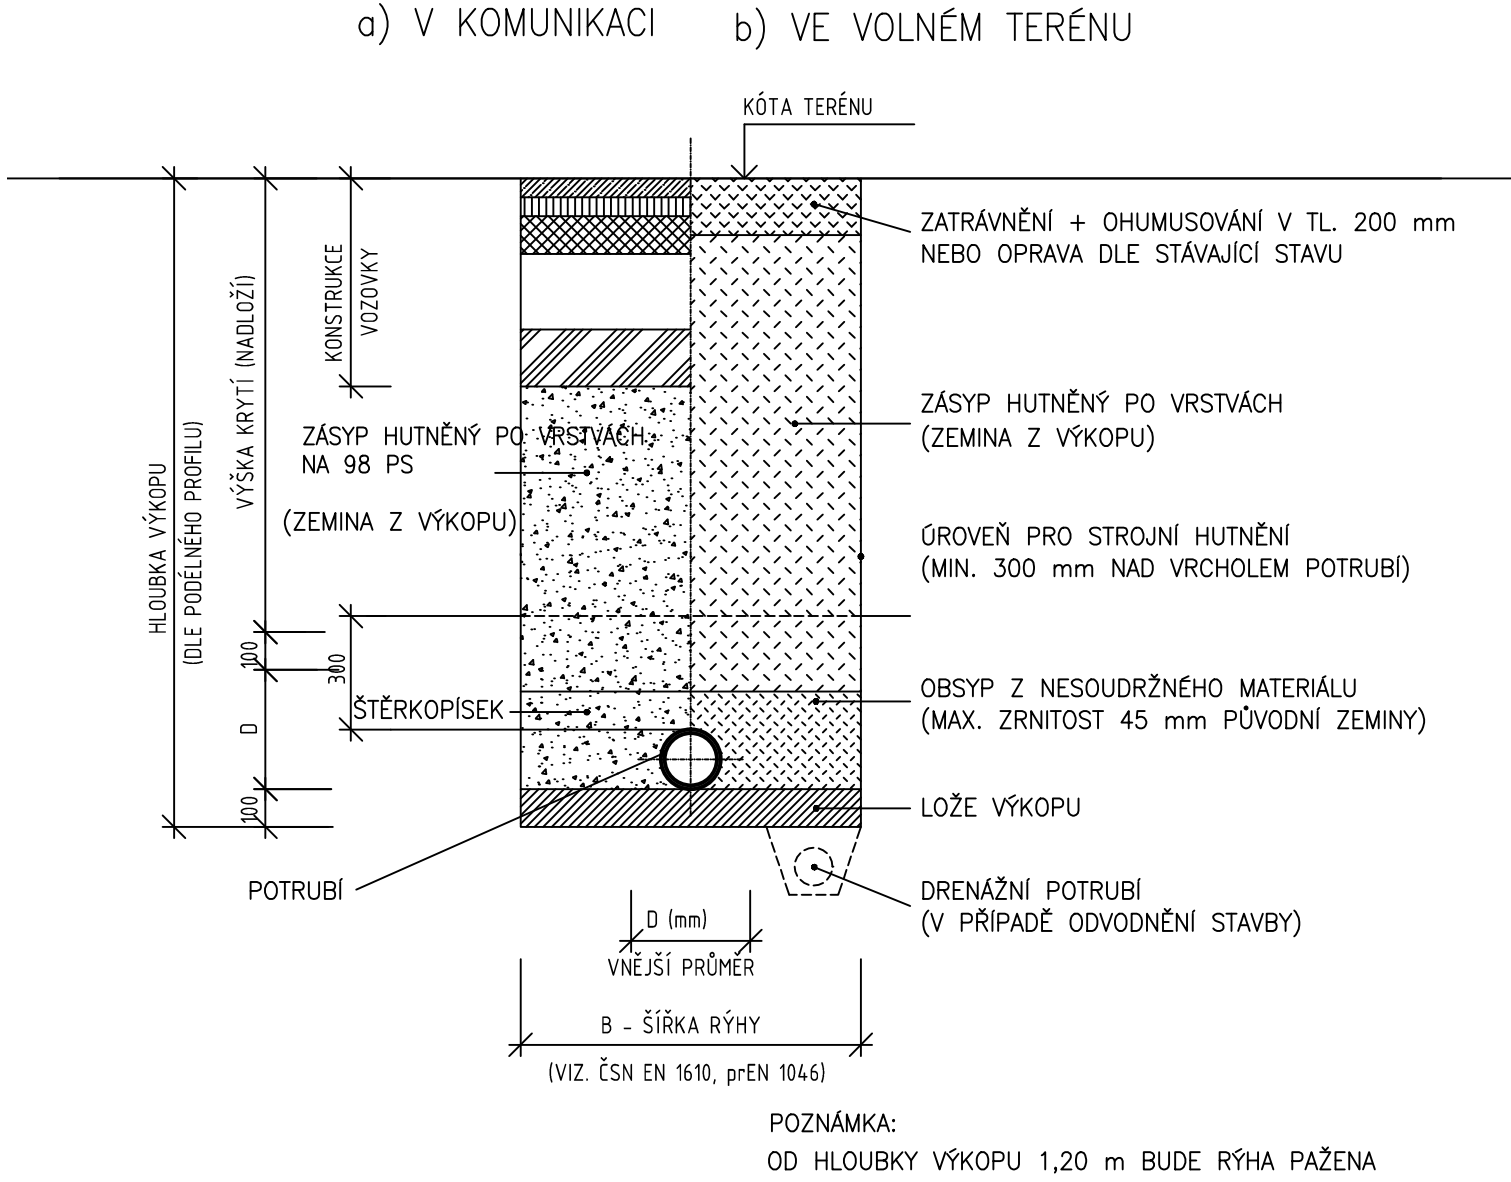

VZOROVÉ ULOŽENÍ KABELU ELEKTRO

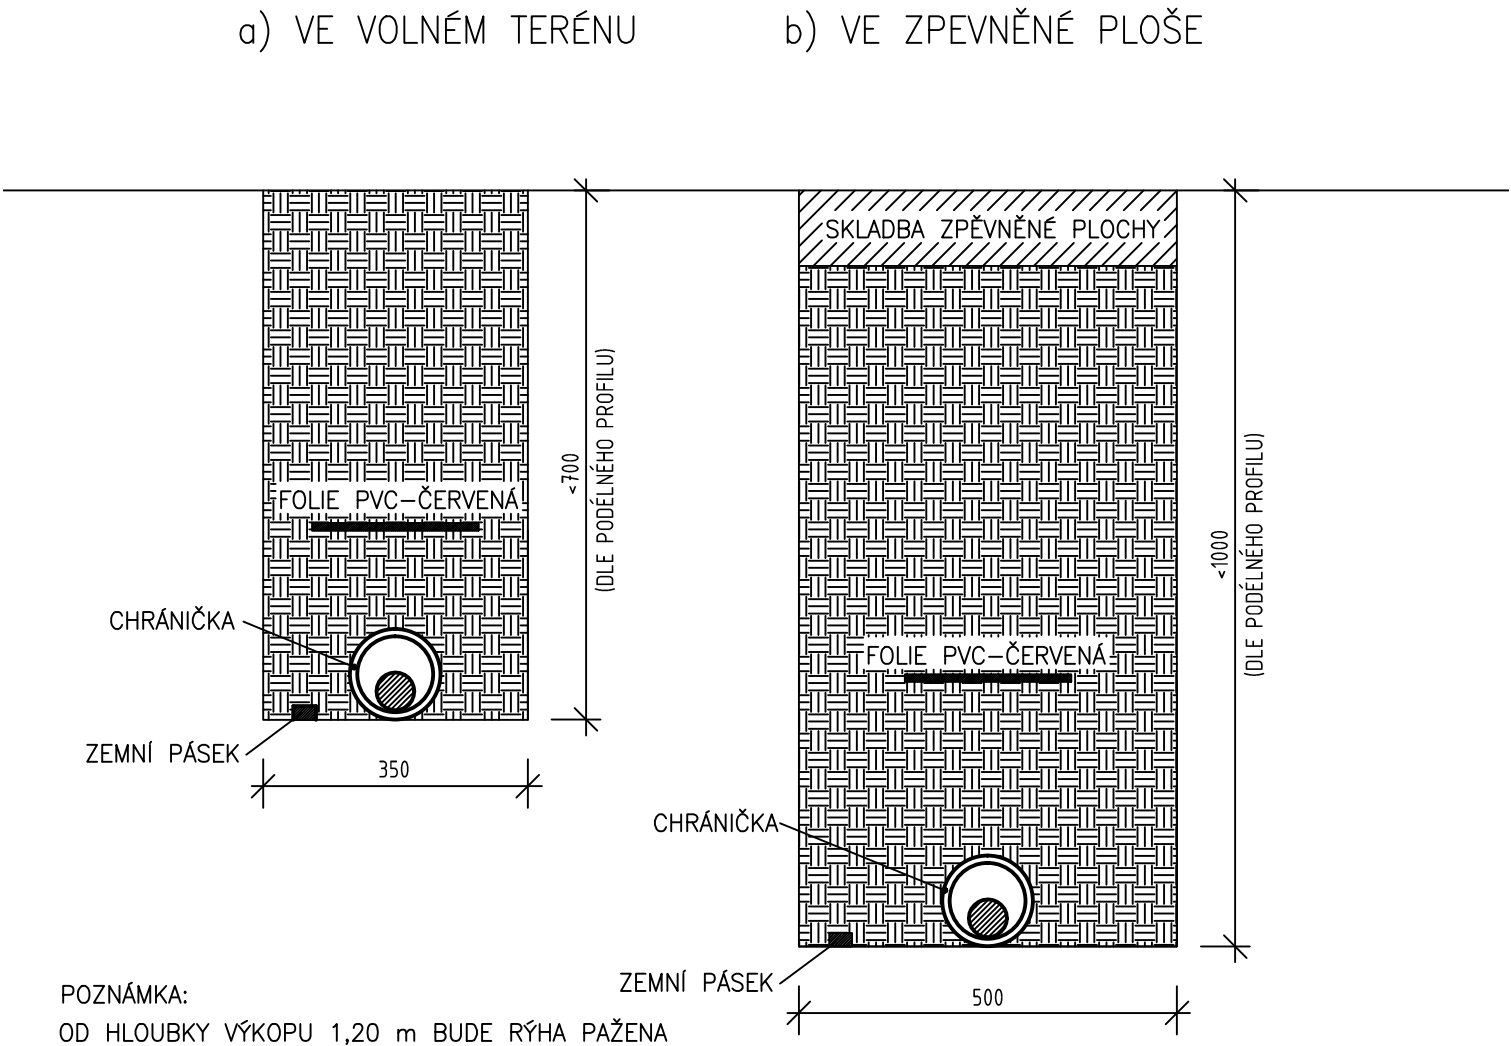

POZNÁMKA: MINIMÁLNÍ VZDÁLENOSTI KŘÍŽENÍ A SOUBĚHŮ DLE ČSN 73 6005 UVÁDÍ D.1.1 TECHNICKÁ ZPRÁVA, PŘÍLOHA Č. 1

01	---	---	---
REVIZE		DATUM	SCHVÁLIL
VÝŠKOVÝ SYSTÉM	B.p.V.		
POLOHOVÝ SYSTÉM	S-JTSK		
VYPRACOVAL	KONTROLOVAL	ZODPOVĚDNÝ PROJEKTANT	
TEREZA JELÍNKOVÁ	TEREZA JELÍNKOVÁ	JAN BERAN	
INVESTOR	OBEC CETORAZ, CETORAZ 206, 394 11 CETORAZ	ČÍSLO: 24232343	DÍČ: CZ24232343
KATASTR	CETORAZ (617679)	VYSEHRADSKÁ 1349/2 PRAHA 2- NOVÉ MĚSTO 128 00	WWW.AKVOPRO.CZ
AKCE		STUPEŇ	DŮR+DSP
		Č. ZAKÁZKY	607
		FORMÁT	297x630
		DATUM	11/2019
		MĚŘÍTKO	
ČÁST	SO 01 - STAVEBNÍ ČÁST	PARE	REVIZE
NÁZEV			Č. VÝKRESU

VZOROVÉ ULOŽENÍ POTRUBÍ KANALIZACE, VODOVODU A KABELU ELEKTRO

00 D.1.4