


Vnější zábradlí Z3

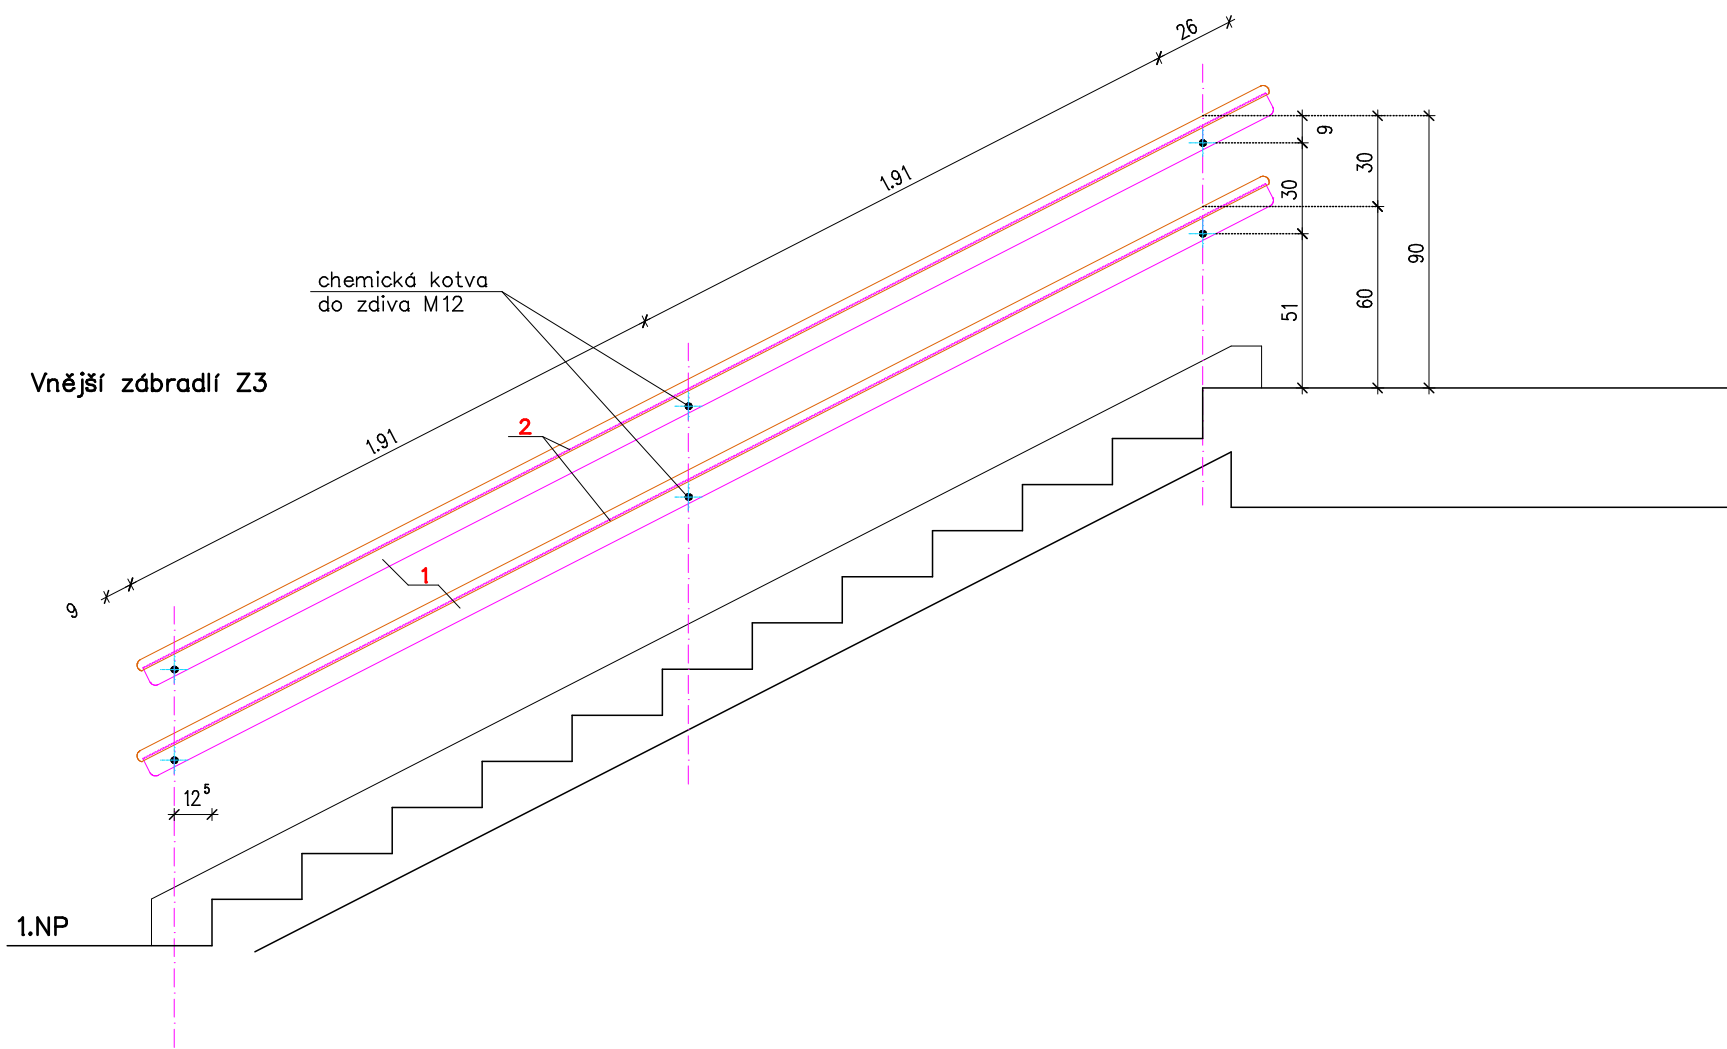

Kótování : m.cm^{mm}



vypracoval: Ing. Zbořil Martin
kreslil: Ing. Zbořil Martin
zodp. projektant: Ing. Hruška Jaroslav
stupeň: prováděcí projekt
formáty A4: 4
datum: leden 2017
č. zakázky: MO 16 012

investor: Město Pacov
akce: Nový výtah v objektu jídelny a šikmé schodišťové plošiny v I. a II. pavilonu ZŠ Pacov v areálu Za Branou
Nový stav

výkres:

měřítko: 1:25

č.paré:

č.výkresu:

Zábradlí Z3 a Z4

D.1.1.b12