


POHLED JIŽNÍ





POHLED VÝCHODNÍ

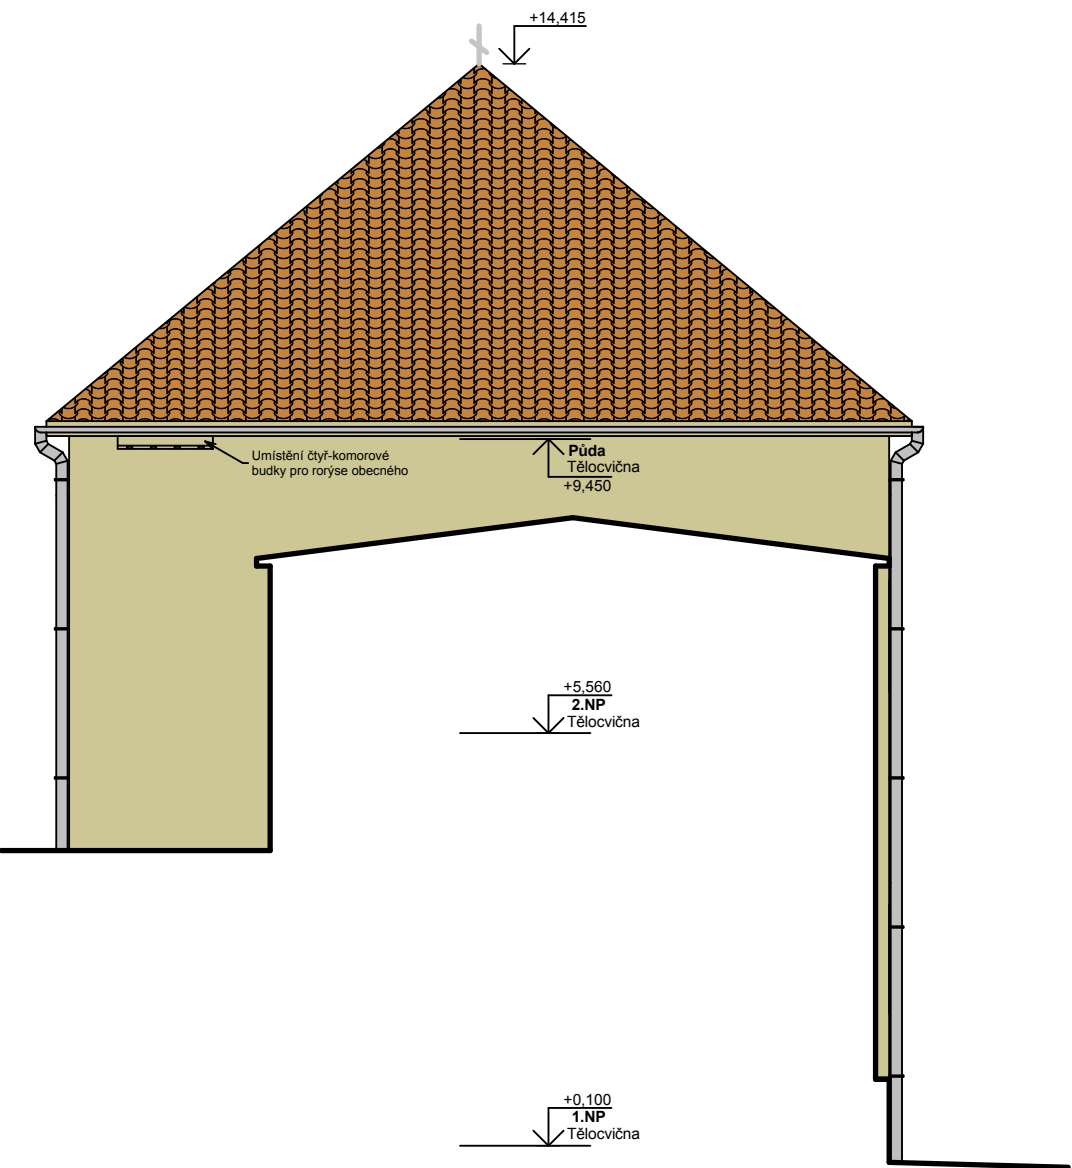

POHLED SEVERNÍ



POHLED ZÁPADNÍ

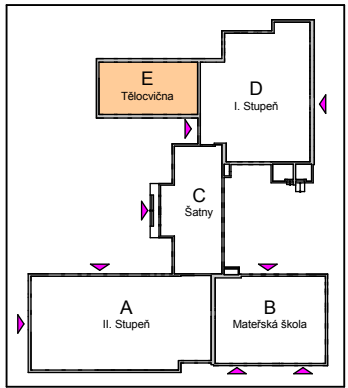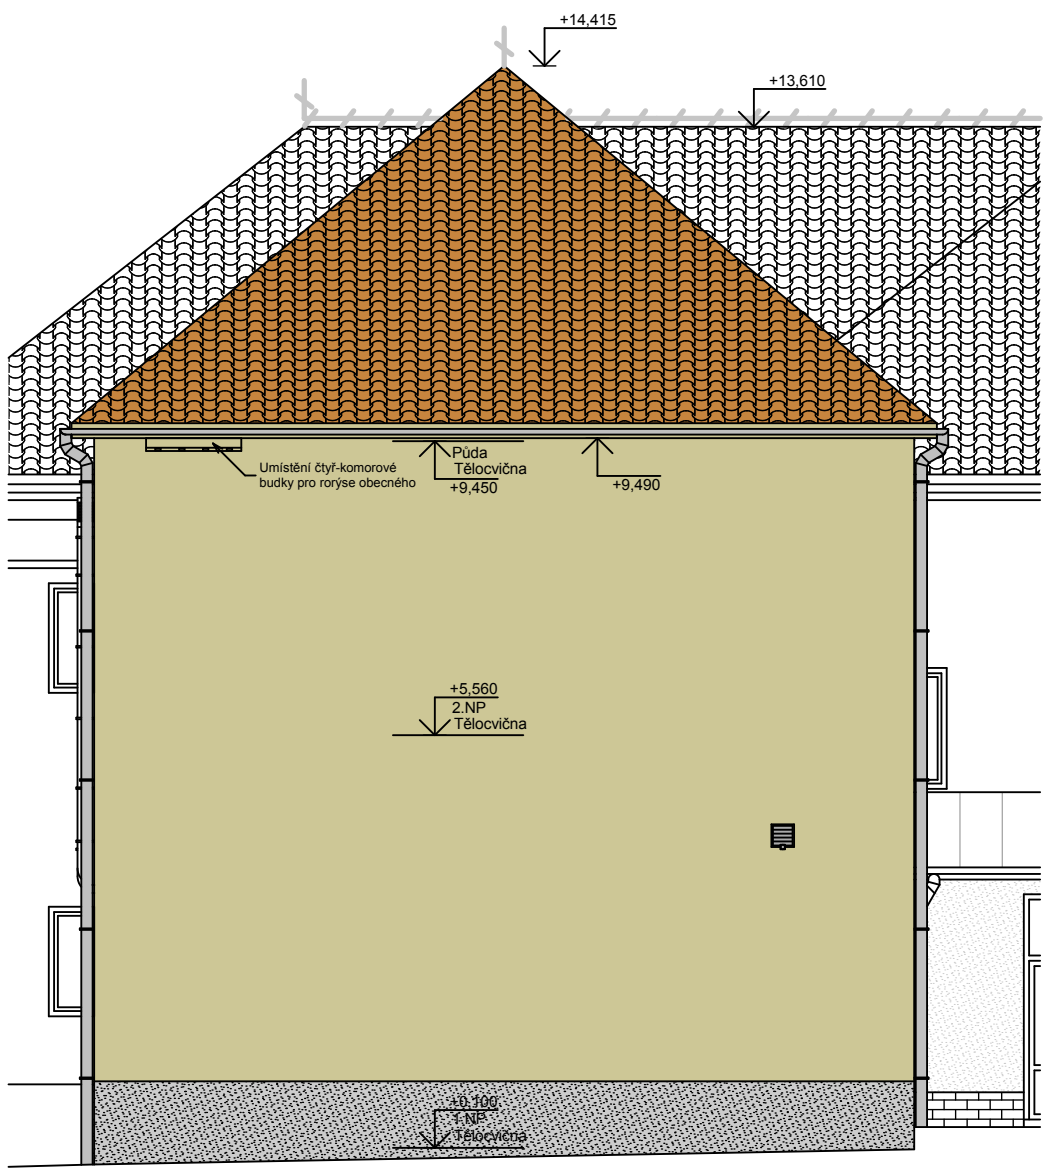

MO-VE-RE s.r.o. PROJEKTOVÁ A TECHNICKÁ KANCELÁŘ Na Blatech 825 395 01 Pacov	vypracoval: Pavel Moravec kreslil: Pavel Moravec zodp. projektant: Ing. František Zajíc	<i>hand</i> <i>eye</i>	stupeň: projekt ke stavebnímu řízení formáty A4: 6 datum: Listopad 2011 č. zakázky: MO 11 027
------------------------------------------------------------------------------------------------	-----------------------------------------------------------------------------------------------	---------------------------	---

investor: Obec Košetice, Košetice 146, 394 22 Košetice	akce: ZATEPLENÍ ŠKOLNÍHO KOMPLEXU v Košeticích	č. paré:
--------------------------------------------------------	------------------------------------------------	----------

výkres: Objekt E–Pohledy	měřítko: 1:100	č. výkresu: E.F6
--------------------------	----------------	------------------