
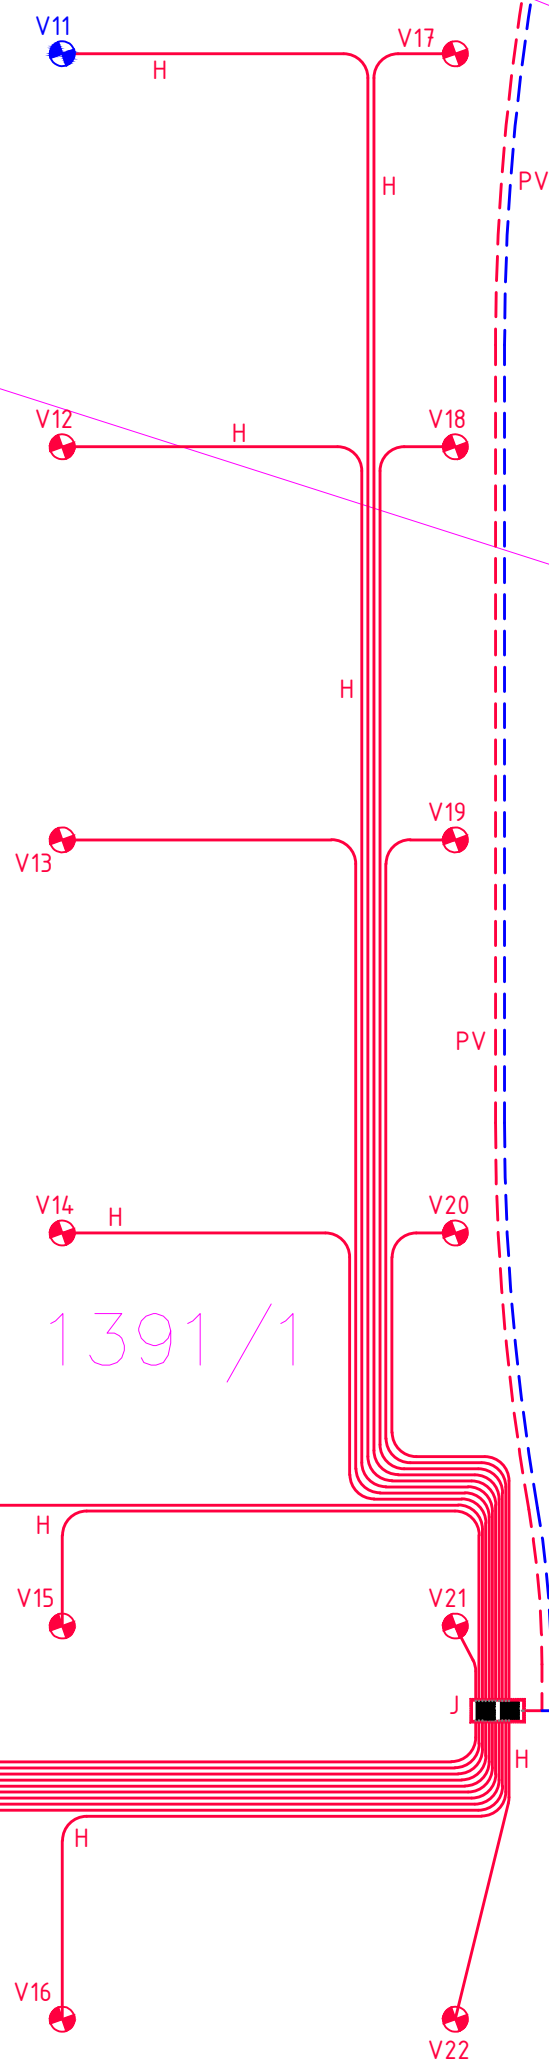


$$1391/4$$


- potrubí z materiálu PE100 RC
- dimenze: Ø 160 x 9,5 mm, SDR 17, PN10
- vyrobeno dle normy PAS 1075, max frakce záhrnu 0/63
- dodávka v tyčích á 6 m
- uložení bez pískového lože, hloubka dna potrubí cca 1,2 m pod terénem, v blízkosti jímky a prostupu do objektu, může být hloubka nižší
- potrubí vedeno v izolaci a chrániče pouze v místech křížení a souběhu se sítěmi vody a kanalizace, tepelná izolace bude také použita cca 3 m od vstupu do objektu

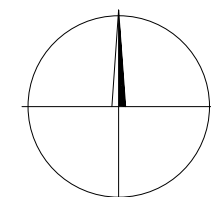

Název projektu: ZŠ A MŠ KOŠETICE, Košetice 165		Stupeň: DOKUMENTACE PRO VÝBĚR ZHOTOVITELE (DZS)		Číslo pare: 	
Investor/zadatel: Obec Košetice Košetice č.p. 146, 394 22 Košetice Tel.: +420 565 498 119, e-mail: obec@koшетice.cz		Zpracovatel části: GEROTOP spol. s r.o., Kateřinská 589, Liberec - Stráž nad Nisou, 463 03 Tel.: +420 485 148 723, Fax.: +420 485 120 574, www.gerotop.cz, e-mail: gerotop@gerotop.cz			
Vypracoval: Ing. Tomáš Fráňa	Část/Profese:	Datum revize: -		Datum: 12/2020	
Kontroloval: Ing. Pavel Dědina	ZAŘÍZENÍ PRO VYTÁPĚNÍ STAVEB - PRIMÁRNÍ OKRUH TEPELNÝCH ČERPADEL ZEMĚ/VODA	Číslo revize: -		Měřítka: 1:250	
Zodp. projektant: Ing. Richard Beber		Formát: 6 x A4		Číslo přílohy:	
Název přílohy: KOORDINAČNÍ SITUAČNÍ VÝKRES		Číslo okce: 1022		C.03	

AUTORSKÁ PRÁVA-UPOZORNĚNÍ: Projektová dokumentace je autorským dílem ve smyslu zákona č. 121/2000 Sb. (autorský zákon). Autoři udeľujú souhlas s užitím projektové dokumentace pro stavebníka a pro účel zajištění stavebního povolení. Kopírování, zveřejňování a jiné šíření jakékoliv části projektové dokumentace nebo použití jinou osobou je zákonem zakázáno. Bez předchozího písemného souhlasu autorů nelze provádět změny projektu či stavby prováděné podle tohoto projektu. Veškerá práva vlastníků autorských práv jsou vyhrazena a chráněna zákonem. Porušení autorských práv je trestné a bude stíháno dle trestního zákona.