




VZOROVÝ PŘÍČNÝ ŘEZ PLOŠNÝM KOLEKTOREM, PE100 RC d32x3
M 1:25

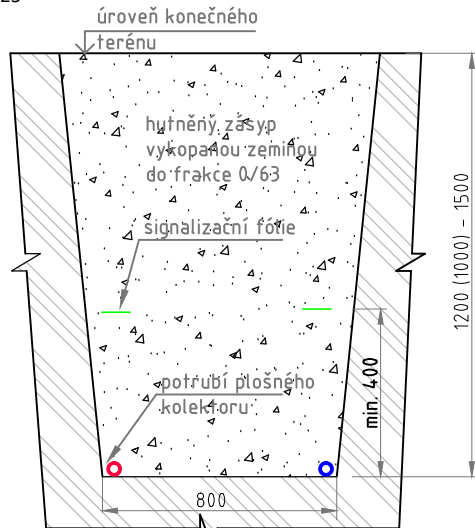

VZOROVÝ PŘÍČNÝ ŘEZ - PÁTEŘ PE100 RC d160x6,5
M 1:25

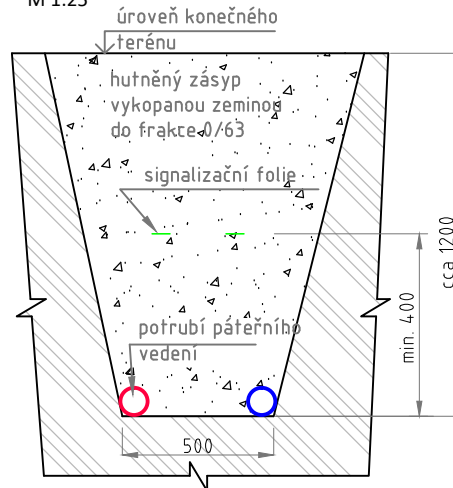

ULOŽENÍ SBĚRNÉ JÍMKY

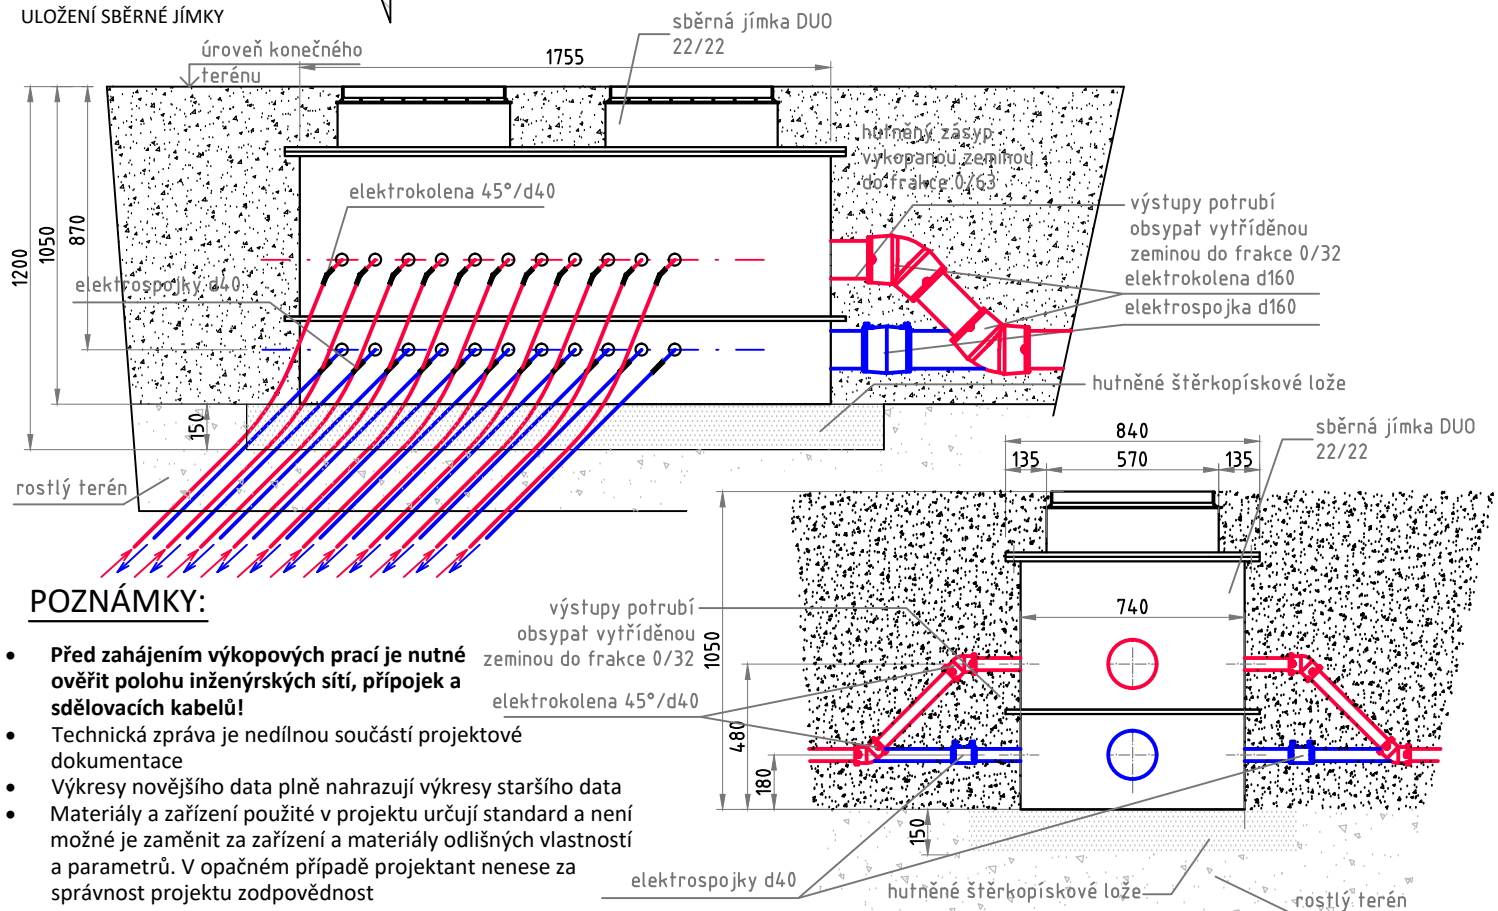

POZNÁMKY:

- Před zahájením výkopových prací je nutné ověřit polohu inženýrských sítí, přípojek a sdělovacích kabelů!
- Technická zpráva je nedílnou součástí projektové dokumentace
- Výkresy novějšího data plně nahrazují výkresy staršího data
- Materiály a zařízení použité v projektu určují standard a není možné je zaměnit za zařízení a materiály odlišných vlastností a parametrů. V opačném případě projektant nenese za správnost projektu zodpovědnost

Název projektu:

ZŠ A MŠ KOŠETICE, Košetice 165

Stupeň:

DOKUMENTACE PRO VÝBĚR ZHOTOVITELE (DZS)

Číslo pare:

Investor/zadatel:

Obec Košetice
Košetice č.p. 146, 394 22 Košetice
Tel.: +420 565 498 119,
e-mail: obec@kosetice.cz

Zpracovatel části:

GEROtop spol. s r.o., Kateřinská 589, Liberec - Stráž nad Nisou, 463 03
Tel.: +420 485 148 723,
Fax.: +420 485 120 574, www.gerotop.cz,
e-mail: gerotop@gerotop.cz



Vypracoval: Ing. FRÁŇA Tomáš

Část/Profese:

**ZAŘÍZENÍ PRO VYTÁPĚNÍ STAVEB - PRIMÁRNÍ
OKRUH TEPELNÝCH ČERPADEL ZEMĚ/VODA**

Datum revize: -

Datum: 12/2020

Kontroloval: Ing. DĚDINA Pavel

Zodp. projektant: Ing. Richard Beber

Číslo revize: -

Měřítko: 1:25

Název přílohy:

VZOROVÉ ŘEZY ULOŽENÍM POTRUBÍ A SBĚRNÉ JÍMKY

Formát: 1 x A4

Číslo přílohy:

Číslo akce: 1022

D.02

AUTORSKÁ PRÁVA-UPOZORNĚNÍ:

Projektová dokumentace je autorským dílem ve smyslu zákona č. 121/2000 Sb. (autorský zákon). Autoři udělují souhlas s užitím projektové dokumentace pro stavebníka a pro účel zajištění stavebního povolení. Kopírování, zveřejňování a jiné šíření jakékoliv části projektové dokumentace nebo použití jinou osobou je zákonem zakázáno. Bez předchozího písemného souhlasu autorů nelze provádět změny projektu či stavby prováděné podle tohoto projektu. Veškerá práva vlastníků autorských práv jsou vyhrazena a chráněna zákonem. Porušení autorských práv je trestné a bude stíháno dle trestního zákona.