



POHLED SEVERNÍ

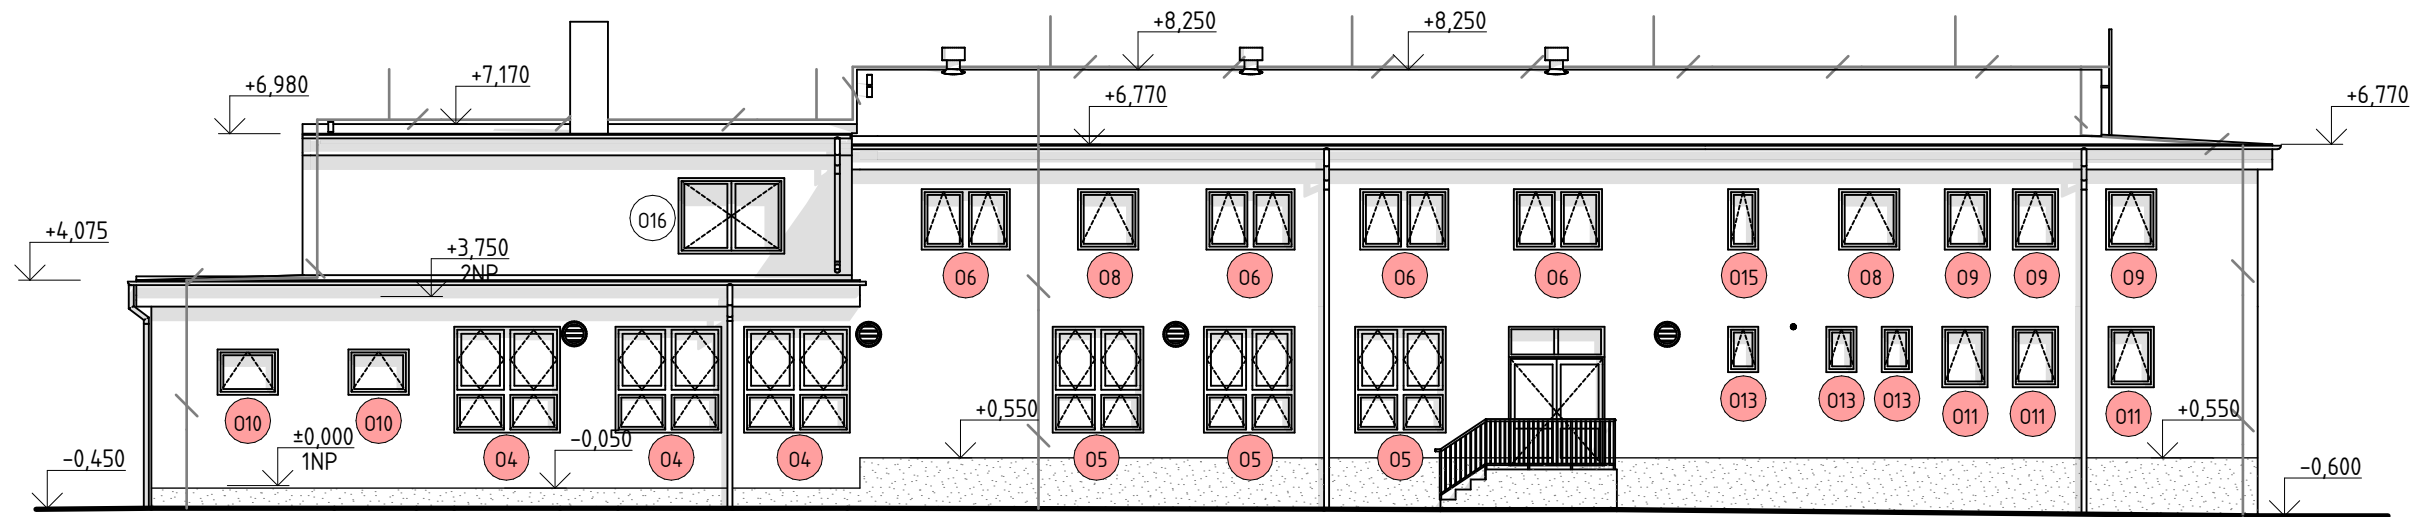

POHLED JIŽNÍ

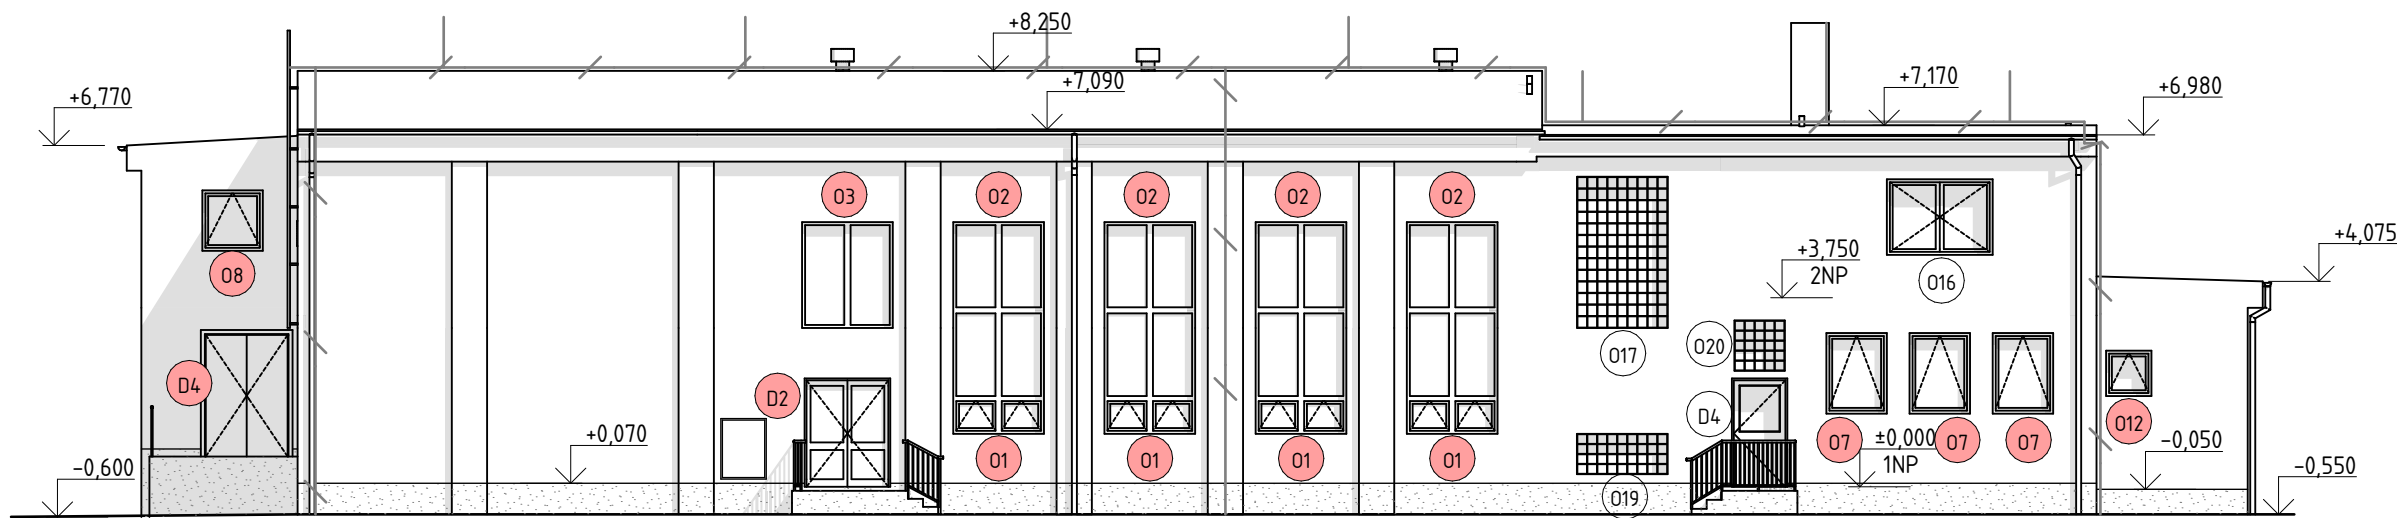

LEGENDA:

- STÁVAJÍCÍ NEMĚNĚNÁ OKNA
- STÁVAJÍCÍ NEMĚNĚNÉ DVEŘE
- NOVÁ MĚNĚNÁ OKNA
- NOVÉ MĚNĚNÉ DVEŘE

vypracoval:	Bc. Pavel Moravec	stupeň:	stavební řízení	Bc. Pavel Moravec Týmova Ves 16, 395 01 Lukavec Tel.: +420 723 000 457 IČO: 721 81 320
kreslil:	Bc. Pavel Moravec	datum:	12/2019	
zodp. projektant:	Ing. Jan Šlechta	formáty A4:	2	
		č. zakázky	19 039	

kraj:	Vysočina	okres:	Pelhřimov	investor:	Obec Velká Chyška, č. p. 69, 394 28 Velká Chyška
akce:	STAVEBNÍ ÚPRAVY kulturního domu č.p. 106 ve Velké Chyšce				
výkres:	NOVÝ STAV - POHLEDY S, J				
měřítko:	1:150				
č.výkresu:	D.1.1.b15				