SO-304: STOKY DEŠŤOVÉ KANALIZACE - část B (157,70 m); STOKA "Db1"

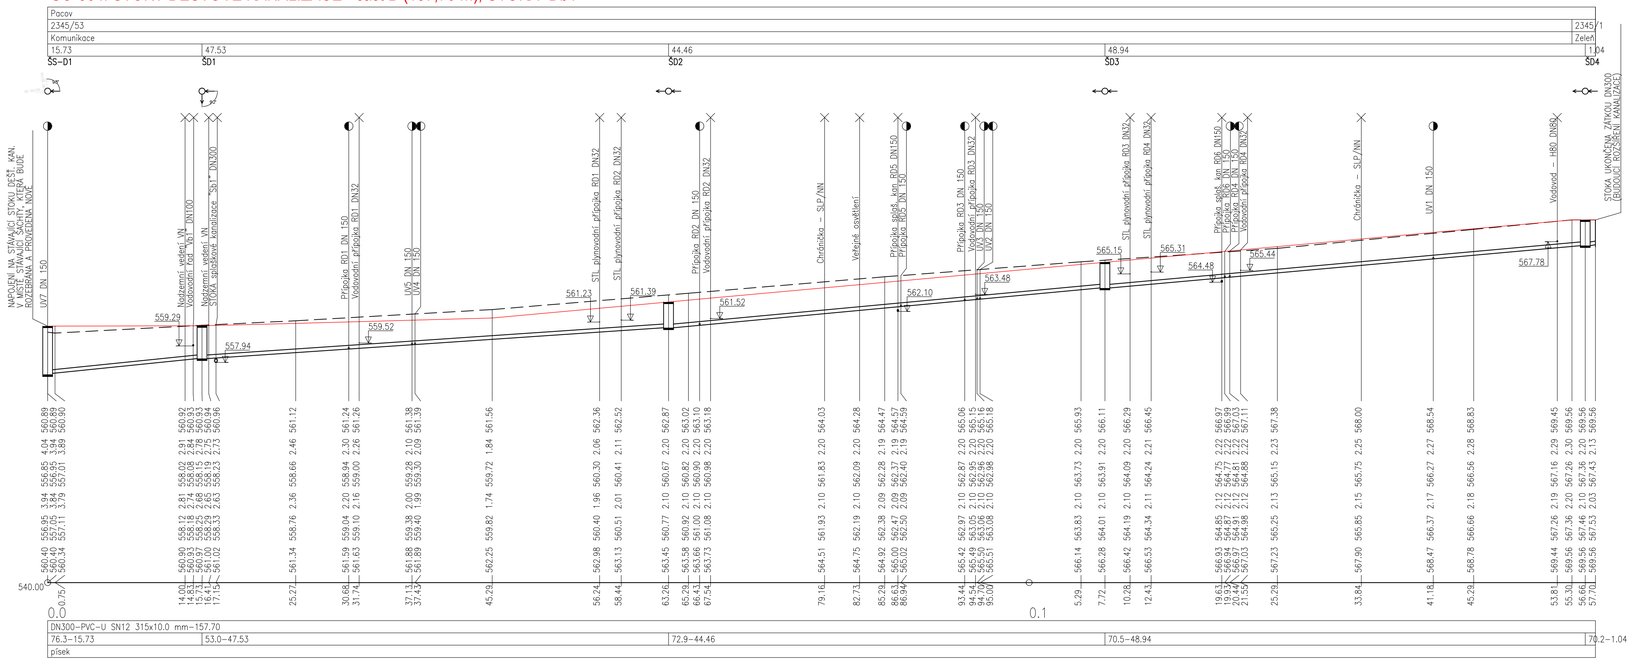

UPOZORNĚNÍ!

ZÁKRESY PODZEMNÍCH INŽENÝRSKÝCH ZAŘÍZENÍ NESLOUŽÍ JAKO VYTYČOVACÍ VÝKRES-PŘED ZAHÁJENÍM STAVEBNÍCH PRACÍ MUSÍ INVESTOR ZAJISTIT JEJICH VYTÝČENÍ SPRÁVCEM SÍTÍ A JEJICH OZNAČENÍ NA MÍSTĚ DLE PLATNÝCH PŘEDPISŮ.

ZTV Pacov „U Unika" (STAVBA „A") - stavba povolena následujícími správními rozhodnutími :
- územní rozhodnutí MěÚ Pacov, odborem výstavby, č.j. Výst.7455/2008/Br. dne 25.11.2008
- stavební povolení MěÚ Pacov, odborem životního prostředí a památkové péče, č.j. MP/02723/2009 dne 30.01.2019
- stavební povolení MěÚ Pacov, odborem dopravy, č.j.: OD.01584/2009/Pa dne 02.03.2009
- stavební povolení MěÚ Pacov, odborem výstavby, č.j.: MP/02687/2009, dne 27.02.2009

Novostavba bytového domu v Pacově (STAVBA „B") - stavba povolena společným územním a stavebním rozhodnutím vydaným :
- MěÚ Pacov, odborem výstavby, č.j. MP/10087/2019/Výst/Br dne 30.08.2019

Výškový systém Bpv po vyrovnání, souřadný systém S–JTSK

k.ú. PACOV (717215)

0	10/2020	PŘVNÍ VYDÁNÍ	PAŤHA	PAŤHA	ING.RYBAŘ
ČÍSLO	DATUM	POPIS ZMĚN	VYPRACOVAL	ZODP. PROJEKTANT	AUTOR

INVESTOR: MĚSTO PACOV, NÁMĚSTÍ SVOBODY 320, 395 01 PACOV

PROJEKTANT ČÁSTI: PROJEKT CENTRUM NOVA S.R.O.

GENERÁLNÍ PROJEKTANT: PROJEKT CENTRUM NOVA S.R.O.

MÍSTO STAVBY:	PACOV	VYPRACOVAL:	PAŤHA	AUTOR:	ING.RYBAŘ
STAVEBNÍ ÚŘAD:	PACOV	ZODP.PROJEKTANT:	PAŤHA	ARCH. NÁVRH:	PC NOVA s.r.o.

NÁZEV AKCE: ZTV PRO VÝSTAVBU RODINNÝCH A BYTOVÝCH DOMŮ "U UNIKA" V PACOVĚ - III. ETAPA

FORMÁT:	5A4
DATUM:	10/2020
STUPEŇ PD:	DUR+DSP+ZDS
Č. ZAKÁZKY:	20–030
MĚŘÍTKO:	1:250/200
SOUBOR:	- - -

ČÁST: D. DOKUMENTACE OBJEKTŮ

OBJEKT: SO-300: VODOHOSPODÁŘSKÉ OBJEKTY

OBSAH: PODÉLNÝ PROFIL DEŠŤOVÉ KANALIZACE

Č.VÝKRESU: 300.04

Č. PARÉ

DOKUMENTACI LZE POUŽÍVAT POUZE VE SMYSLU PŘÍSLUŠNÉ SMLOUVY O DÍLO. VÝKRES ČI JEHO ČÁST MŮŽE BÝT KOPÍROVÁN NEBO JINÝM ZPŮSOBEM ROZŠIŘOVÁN POUZE PO PŘEDCHOZÍM SOUHLASU AUTORA