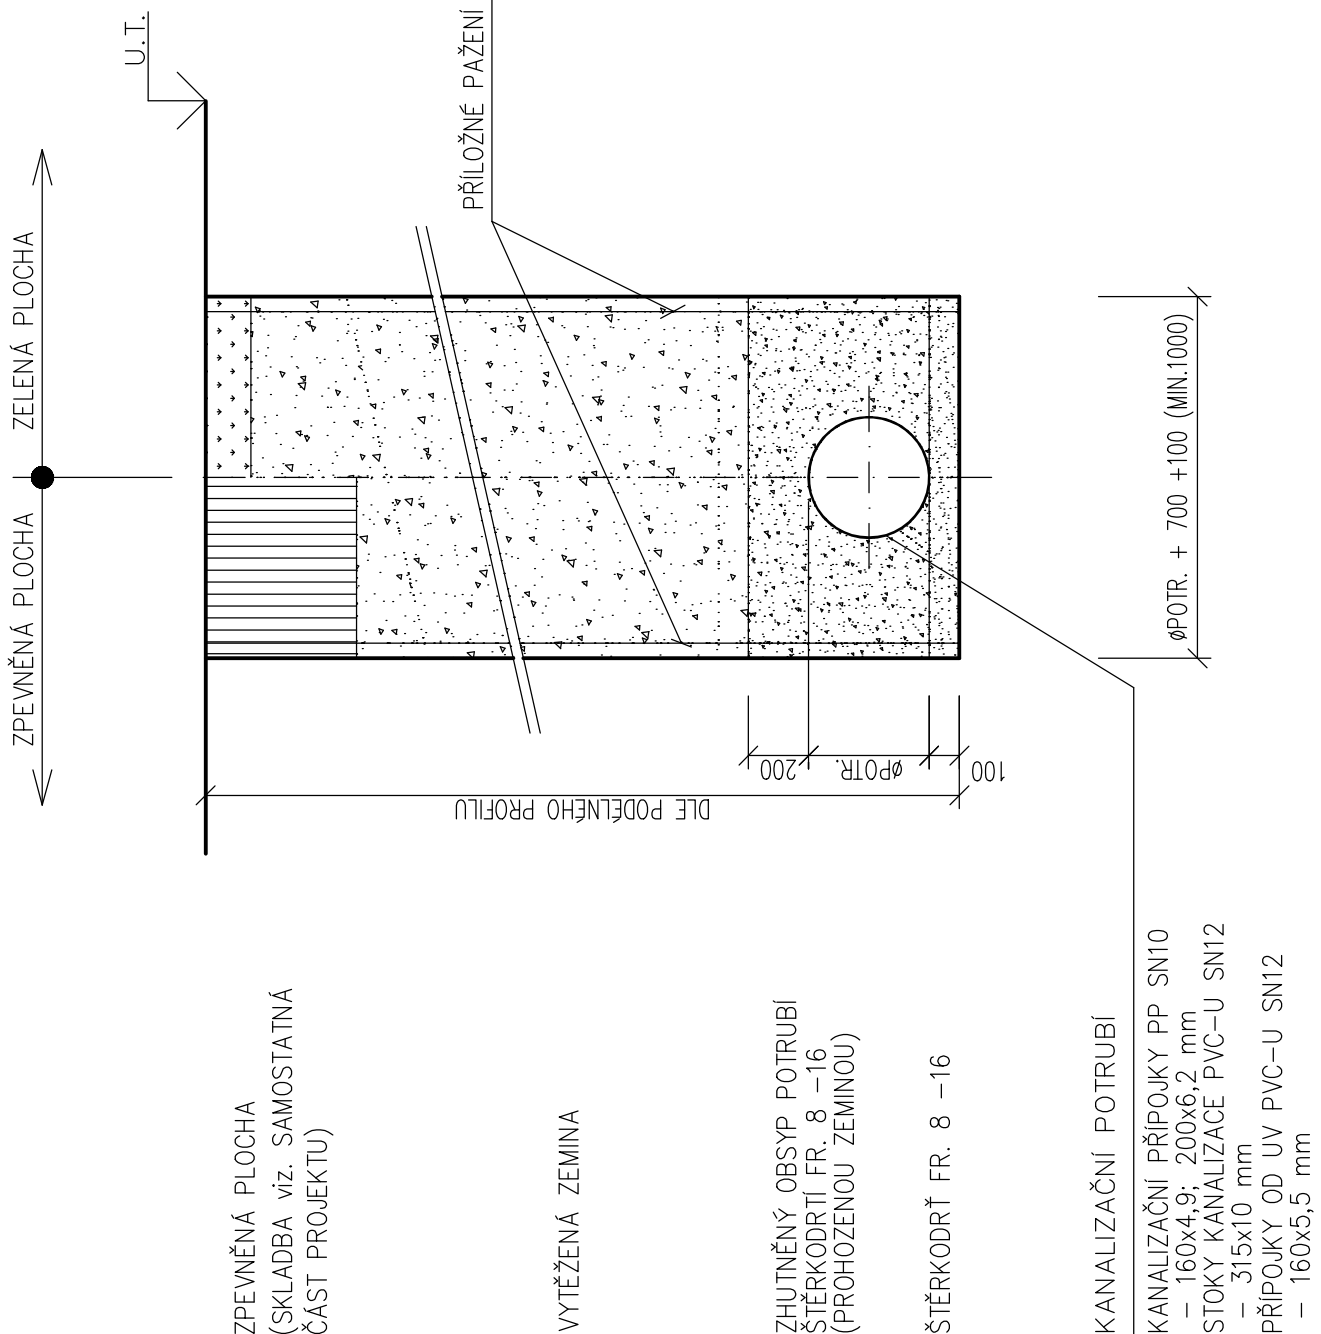


VZOROVÝ PŘÍČNÝ ŘEZ ULOŽENÍ KANALIZAČNÍHO POTRUBÍ

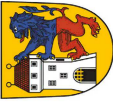
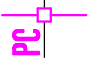
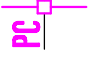


POZNÁMKA: PAŽENÍ OD HLOUBKY VÝKOPU 1,30 M

Výškový systém Balt po vyrovnání, souřadný systém S-JTSK

k.ú. PACOV (717215)

0	10/2020	PRVNÍ VYDÁNÍ	PAŤHA	PAŤHA	ING.RYBÁŘ
ČÍSLO	DATUM	POPIS ZMĚN	VYPRACOVAL	ZODP. PROJEKTANT	AUTOR

INVESTOR:  MĚSTO PACOV NÁMĚSTÍ SVOBODY 320 395 01 PACOV	PROJEKTANT ČÁSTI:  PC PROJEKT CENTRUM NOVA S.R.O.	GENERÁLNÍ PROJEKTANT:  PC PROJEKT CENTRUM NOVA S.R.O.
MÍSTO STAVBY: PACOV	VYPRACOVAL: PAŤHA	AUTOR: ING.RYBÁŘ
STAVEBNÍ ÚŘAD: PACOV	ZODP.PROJEKTANT: PAŤHA	ARCH. NÁVRH: PC NOVA s.r.o.
NÁZEV AKCE: ZTV PRO VÝSTAVBU RODINNÝCH A BYTOVÝCH DOMŮ "U UNIKA" V PACOVĚ - III. ETAPA		
ČÁST: D. DOKUMENTACE OBJEKTŮ	OBJEKT: SO-300: VODOHOSPODÁŘSKÉ OBJEKTY	FORMÁT: 2A4
OBSAH:		DATUM: 10/2020
		STUPEŇ PD: DUR+DSP+ZDS
		Č. ZAKÁZKY: 20-030
		MĚŘÍTKO: 1:25
		SOUBOR: - - -
VZOROVÝ PŘÍČNÝ ŘEZ ULOŽENÍ KANALIZAČNÍHO POTRUBÍ		Č.VÝKRESU: Č. PARÉ
DOKUMENTACI LZE POUŽÍVAT POUZE VE SMÝSLU PŘÍSLUŠNÉ SMLOUVY O DÍLO. VÝKRES ČI JEHO ČÁST MŮŽE BÝT KOPÍROVÁN NEBO JINÝM ZPŮSOBEM ROZŠÍŘOVÁN POUZE PO PŘEDCHOZÍM SOUHLASU AUTORA		