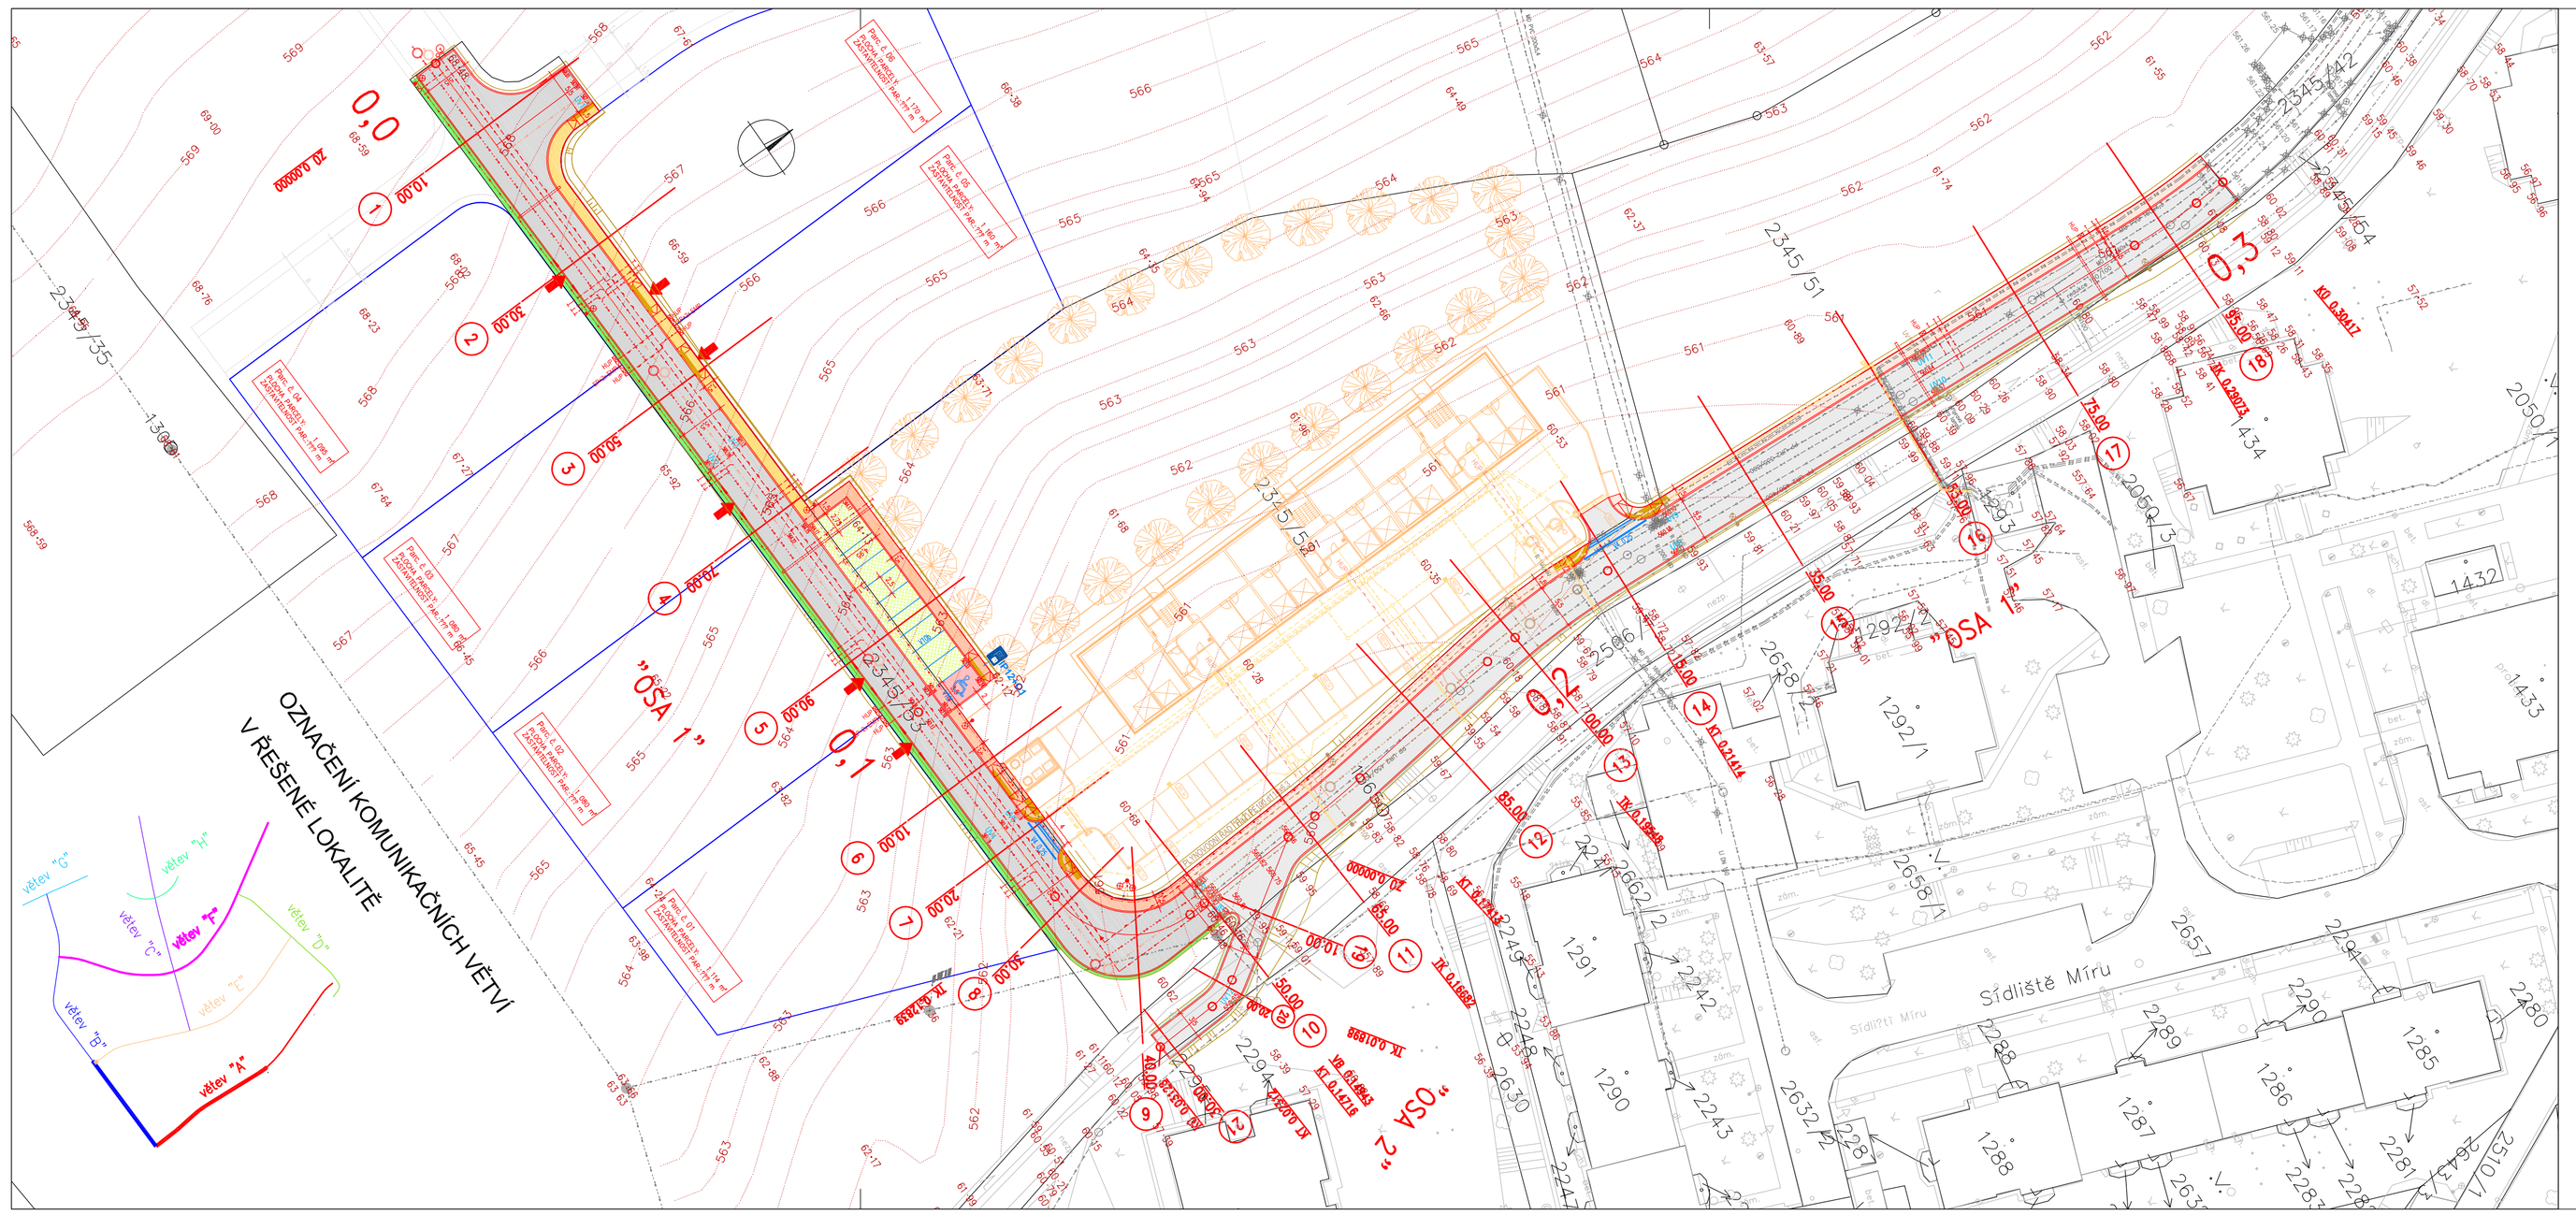


## STÁVAJÍCÍ INŽENÝRSKÉ SÍTĚ

- KANALIZACE SPLAŠKOVÁ – VODAK HUMPOLEC
- KANALIZACE DEŠŤOVÁ – VODAK HUMPOLEC
- VODOVOD – VODAK HUMPOLEC
- STL PLYNOVOD – E.ON ČR
- NADZEMNÍ VEDENÍ VN – E.ON ČR
- ZEMNÍ VEDENÍ VN – E.ON ČR
- ZEMNÍ VEDENÍ NN – E.ON ČR
- ZEMNÍ OPTICKÝ (METALICKÝ V SOUBĚHU)
- KABEL SDĚLOVACÍHO VEDENÍ – ČESKÁ TELEKOMUNIKAČNÍ INFRSTRUKTURA
- ZEMNÍ METALICKÝ KABEL SDĚLOVACÍHO VEDENÍ – ČESKÁ TELEKOMUNIKAČNÍ INFRSTRUKTURA
- ZEMNÍ KABEL VEŘEJNÉHO OSVĚTLENÍ – LESOTECH

SVÍTIDLO VO

## STAVBA "A"
## ZTV PACOV "U UNIKA"

### INŽENÝRSKÉ SÍTĚ BUDOVANÉ V RÁMCI STAVBY

SO-001: STOKY SPLAŠKOVÉ KANALIZACE – část A
- STOKY SPLAŠKOVÉ KANALIZACE – PVC-U SN12 315x10,0 mm
- JÍMKA NAPOJENÍ STOKY "SA1" NA STÁVAJÍCÍ STOKU V MÍSTĚ STÁVAJÍCÍ ŠACHTY ŠACHTA BUDE REKONSTRUKCE A PROVEDENA NOVÉ – KOTNOST VÝMĚNY ŠACHTOVÉHO DNA
- KANALIZAČNÍ PŘÍPOJ, ŠACHTY DN1000 mm, S. 1700x1 120 mm
- LITINOVÝ POKLOP S UZAMYKÁNÍM (tř. zatížení D400)

SO-002: STOKY DEŠŤOVÉ KANALIZACE – část A
- PŘÍPOJKY DN 150 – PVC-U 315x5,0 mm
- PŘEPAD. USAZ. ŠACHTA VÝUSTI DN400 mm, S VTOKOVOU MŘÍŽÍ (tř. zatížení D400)
- PŘEPAD. USAZ. ŠACHTA VÝUSTI DN400 mm + OHUMBOVÉ PROVEDENÍ

SO-003: VODOVODY – část A
- VODOVODNÍ ŘAD – HDI PVC
- NADZEMNÍ POŽÁRNÍ HYDRANT DN100

SO-401: VEŘEJNÉ OSVĚTLENÍ – část A
- ZEMNÍ KABELOVÉ VEDENÍ VEŘEJNÉHO OSVĚTLENÍ – CYKY-J 4x16 mm2
- STOŽÁROVÉ SVÍTIDLO VO, VÝŠKY 8,0 m, LED OSVĚTLENÍ 27W

SO-501: PLYNOVODY – část A
- STL PLYNOVODNÍ ŘAD "PeO" PE100 d110x6,3 mm
- ZUKROVÁNÍ TRUBEK NA STÁVAJÍCÍ PLYNOVODU PE100 d160 mm V MÍSTĚ VRŠEK V. 01

### ZPEVNĚNÉ PLOCHY BUDOVANÉ V RÁMCI STAVBY

SO-101: MÍSTNÍ KOMUNIKACE – část A
- OBSLUŽNÁ MÍSTNÍ KOMUNIKACE – ŽIVICE

SO-102: CHODNÍKY PRO PĚŠÍ – část A
- CHODNÍK PRO PĚŠÍ – BETONOVÁ ZÁMKOVÁ DLAŽBA
- CHODNÍK PRO PĚŠÍ – BETONOVÁ ZÁMKOVÁ DLAŽBA RELIÉFNÍ PRO NEVIDOMÉ (VARIANTA S ŽIDLOVÝM PÁSEM)

SO-401: VEŘEJNÉ OSVĚTLENÍ – část A
- KŘÍŽNÉ PŘECHODY – BETONOVÁ ZÁMKOVÁ DLAŽBA (BARVA ČERVENÁ)

## STAVBA "B"
## NOVOSTAVBA BYTOVÉHO DOMU V PACOVĚ

### INŽENÝRSKÉ SÍTĚ - AREÁLOVÉ BUDOVANÉ V RÁMCI STAVBY BD

(SOUVISLEJŠÍ VYSTAVBA - MUTNÁ KOORDINOVAT STAVBY PŘI REALIZACI)

- NEMOVITOST – BYTOVÝ DŮM
- NEMOVITOST – GARÁŽOVÉ STÁNÍ
- NEMOVITOST – GARÁŽOVÉ STÁNÍ
- NEMOVITOST – GARÁŽOVÉ STÁNÍ
- NEMOVITOST – GARÁŽOVÉ STÁNÍ

### INŽENÝRSKÉ SÍTĚ BUDOVANÉ V RÁMCI STAVBY

SO-001: STOKY SPLAŠKOVÉ KANALIZACE – část B
- NEMOVITOST – BYTOVÝ DŮM
- PŘÍPOJKA SPLAŠKOVÉ KANALIZACE – PP SN10 315x10,0 mm
- PŘÍPOJKA SPLAŠKOVÉ KANALIZACE – PP SN10 160x5,0 mm
- PŘEP.USAZ. ŠACHTA VÝUSTI DN400 mm, S VTOKOVOU MŘÍŽÍ (tř. zatížení D400)
- JÍMKA NAPOJENÍ STOKY "SA1" NA STÁVAJÍCÍ STOKU V MÍSTĚ STÁVAJÍCÍ ŠACHTY ŠACHTA BUDE REKONSTRUKCE A PROVEDENA NOVÉ – KOTNOST VÝMĚNY ŠACHTOVÉHO DNA
- KANALIZAČNÍ PŘÍPOJ, ŠACHTY DN1000 mm, S. 1700x1 120 mm
- LITINOVÝ POKLOP S UZAMYKÁNÍM (tř. zatížení D400)

SO-002: PŘÍPOJKY DEŠŤOVÉ KANALIZACE – část B
- PŘÍPOJKA DEŠŤOVÉ KANALIZACE – PP SN10 400/280 DN250

SO-007: PŘÍPOJKY DEŠŤOVÉ KANALIZACE – část B
- PŘÍPOJKA DEŠŤOVÉ KANALIZACE – PP SN10 400/280 DN250

SO-011: VODOVODNÍ PŘÍPOJKY – část B
- VODOVODNÍ PŘÍPOJKY – PE d63x5,8MM

SO-502: PLYNOVODNÍ PŘÍPOJKY – část B
- STL PLYNOVODNÍ PŘÍPOJKY – PE d32x3,0 mm

### ZPEVNĚNÉ PLOCHY BUDOVANÉ V RÁMCI STAVBY

SO-101: MÍSTNÍ KOMUNIKACE – část B
- OBSLUŽNÁ MÍSTNÍ KOMUNIKACE – ŽIVICE

SO-102: CHODNÍKY PRO PĚŠÍ – část B
- CHODNÍK PRO PĚŠÍ – BETONOVÁ ZÁMKOVÁ DLAŽBA
- CHODNÍK PRO PĚŠÍ – BETONOVÁ ZÁMKOVÁ DLAŽBA RELIÉFNÍ PRO NEVIDOMÉ (VARIANTA S ŽIDLOVÝM PÁSEM)

SO-401: VEŘEJNÉ OSVĚTLENÍ – část B
- KŘÍŽNÉ PŘECHODY – BETONOVÁ ZÁMKOVÁ DLAŽBA (BARVA ČERVENÁ)

## STAVBA "C"
## ZTV PRO VÝSTAVBU RODINNÝCH A BYTOVÝCH DOMŮ "U UN
## (OBJEKTY VYŽADUJÍCÍ SPRÁVNÍ POVOLENÍ)

### NAVRHOVANÉ INŽENÝRSKÉ SÍTĚ

SO-002: STOKY DEŠŤOVÉ KANALIZACE – část C
- KANALIZAČNÍ PŘÍPOJ, ŠACHTY DN1000 mm, S. 1700x1 120 mm
- LITINOVÝ POKLOP BEZ UZAMYKÁNÍ (tř. zatížení D400)

SO-002: PŘÍPOJKY DEŠŤOVÉ KANALIZACE – část C
- PŘÍPOJKA SPLAŠKOVÉ KANALIZACE – PP SN10 400/280 (SN10 PRO DL. DN250 PRO BC)

SO-005: PŘÍPOJKY DEŠŤOVÉ KANALIZACE – část C
- PŘÍPOJKA DEŠŤOVÉ KANALIZACE – PP SN10 400/280 (SN10 PRO DL. DN250 PRO BC)

SO-010: VODOVODY – část C
- VODOVODNÍ ŘAD – HDI PVC
- NADZEMNÍ POŽÁRNÍ HYDRANT DN80
- NADZEMNÍ POŽÁRNÍ HYDRANT DN100

SO-012: VODOVODNÍ PŘÍPOJKY – část C
- VODOVODNÍ PŘÍPOJKY – PE100 SDR11 (LEDOLO PRO BC, d63x5,8 PRO BC)

SO-401: VEŘEJNÉ OSVĚTLENÍ – část C
- ZEMNÍ KABELOVÉ VEDENÍ VEŘEJNÉHO OSVĚTLENÍ – CYKY-J 4x16 mm2
- STOŽÁROVÉ SVÍTIDLO VO, VÝŠKY 8,0 m, LED OSVĚTLENÍ 27W
- STOŽÁROVÉ SVÍTIDLO VO, VÝŠKY 8,0 m, LED OSVĚTLENÍ 27W S REGULACÍ PŘÍKONU V NOCI (-50% PŘÍKON)
- BETONOVÁ ZÁMKOVÁ DLA

SO-502: PLYNOVODY – část C
- STL PLYNOVODNÍ ŘAD "PeO" PE100 d110x6,3 mm, d63x5,8 mm

SO-504: PLYNOVODNÍ PŘÍPOJKY – část C
- STL PLYNOVODNÍ PŘÍPOJKY – PE d32x3,0 mm
- PLYN PRO KAVÁRNU (OHŘEV PLYNU, PLYNOMĚR A REG. TLAKU PLYN)
- SPOJ.ŠKR. PODZEMNÍ SKŘÍŇ + 2x ELEKTROMĚRNÝ REGULÁTOR

### NAVRHOVANÉ ZPEVNĚNÉ PLOCHY

SO-102: CHODNÍKY PRO PĚŠÍ – část C
- CHODNÍK PRO PĚŠÍ – BETONOVÁ ZÁMKOVÁ DLAŽBA
- CHODNÍK PRO PĚŠÍ – BETONOVÁ ZÁMKOVÁ DLAŽBA RELIÉFNÍ PRO NEVIDOMÉ (VARIANTA S ŽIDLOVÝM PÁSEM)

SO-103: CHODNÍKOVÉ OBRUBY – část C
- OBRUBA BETONOVÁ ZÁMKOVÁ – KOMUNIKACE (ODLIŠNÝ DRUH MATERIÁLU)

ZTV Pacov "U Unika" (STAVBA "A") – stavba povolena následujícími správními rozhodnutími :
- územní rozhodnutí MěÚ Pacov, odborem výstavby, Tč.j. Výst.7455/2008/Br dne 25.11.2008
- stavební povolení MěÚ Pacov, odborem životního prostředí o památkové péče, č.j. MP/02723/2009 dne 30.01.2009
- stavební povolení MěÚ Pacov, odborem dopravy, č.j. OD.01584/2009/Pn dne 02.03.2009
- stavební povolení MěÚ Pacov, odborem výstavby, č.j. MP/02687/2009, dne 27.02.2009

Novostavba bytového domu v Pacově (STAVBA "B") – stavba povolena společným územním o stavebním rozhodnutím vydaným :
- MěÚ Pacov, odborem výstavby, č.j. MP/10087/2019/Výst/Br dne 30.08.2019

| ČÍSLO | DATUM | POPIS ZMĚN | | | |
|---|---|---|---|---|---|
| | | | VYPRACOVAL | ZODP. PROJEKTANT | AUTOR |
| 0 | 10/2020 | PRVNÍ VYDÁNÍ | ING.MIŠÍČKA | ING.MIŠÍČKA | ING.RYBAŘ |

| | | | | | |
|---|---|---|---|---|---|
| INVESTOR: MĚSTO PACOV, NÁMĚSTÍ SVOBODY 320, 395 01 PACOV | | PROJEKTANT ČSKS: Ing. Karel Mišička - projektování, Malešická 2404/27, 130 00 Praha 3 | | GENERÁLNÍ PROJEKTANT: PC PROJEKT CENTRUM NOVA s.r.o. | |
| MÍSTO STAVBY: | PACOV | VYPRACOVAL: | ING.MIŠÍČKA | AUTOR: | ING.RYBAŘ |
| STAVEBNÍ ÚŘAD: | PACOV | ZODP.PROJEKTANT: | ING.MIŠÍČKA | ARCH. NÁVRH: | PC NOVA s.r.o. |

NÁZEV AKCE: ZTV PRO VÝSTAVBU RODINNÝCH A BYTOVÝCH DOMŮ "U UNIKA" V PACOVĚ

| | |
|---|---|
| FORMÁT: | 5A4 |
| DATUM: | 10/2020 |
| STUPEŇ PD: | DUR+DSP+ZDS |
| Č. ZAKÁZKY: | 12-128 |
| MĚŘÍTKO: | 1:500 |
| SOUBOR: | – – – |

ČÁST: D. DOKUMENTACE OBJEKTŮ

OBJEKT: SO-100: OBJEKTY KOMUNIKACÍ

OBSAH: SITUACE

Č.VÝKRESU: 01.02 Č. PARÉ

DOKUMENTACI LZE POUŽÍVAT POUZE VE SMYSLU PŘÍSLUŠNÉ SMLOUVY O DÍLO. VÝKRES ČI JEHO ČÁST MŮŽE BÝT KOPÍROVÁN NEBO JINÝM ZPŮSOBEM ROZŠIŘOVÁN POUZE PO PŘEDCHOZÍM SOUHLASU AUTORA.