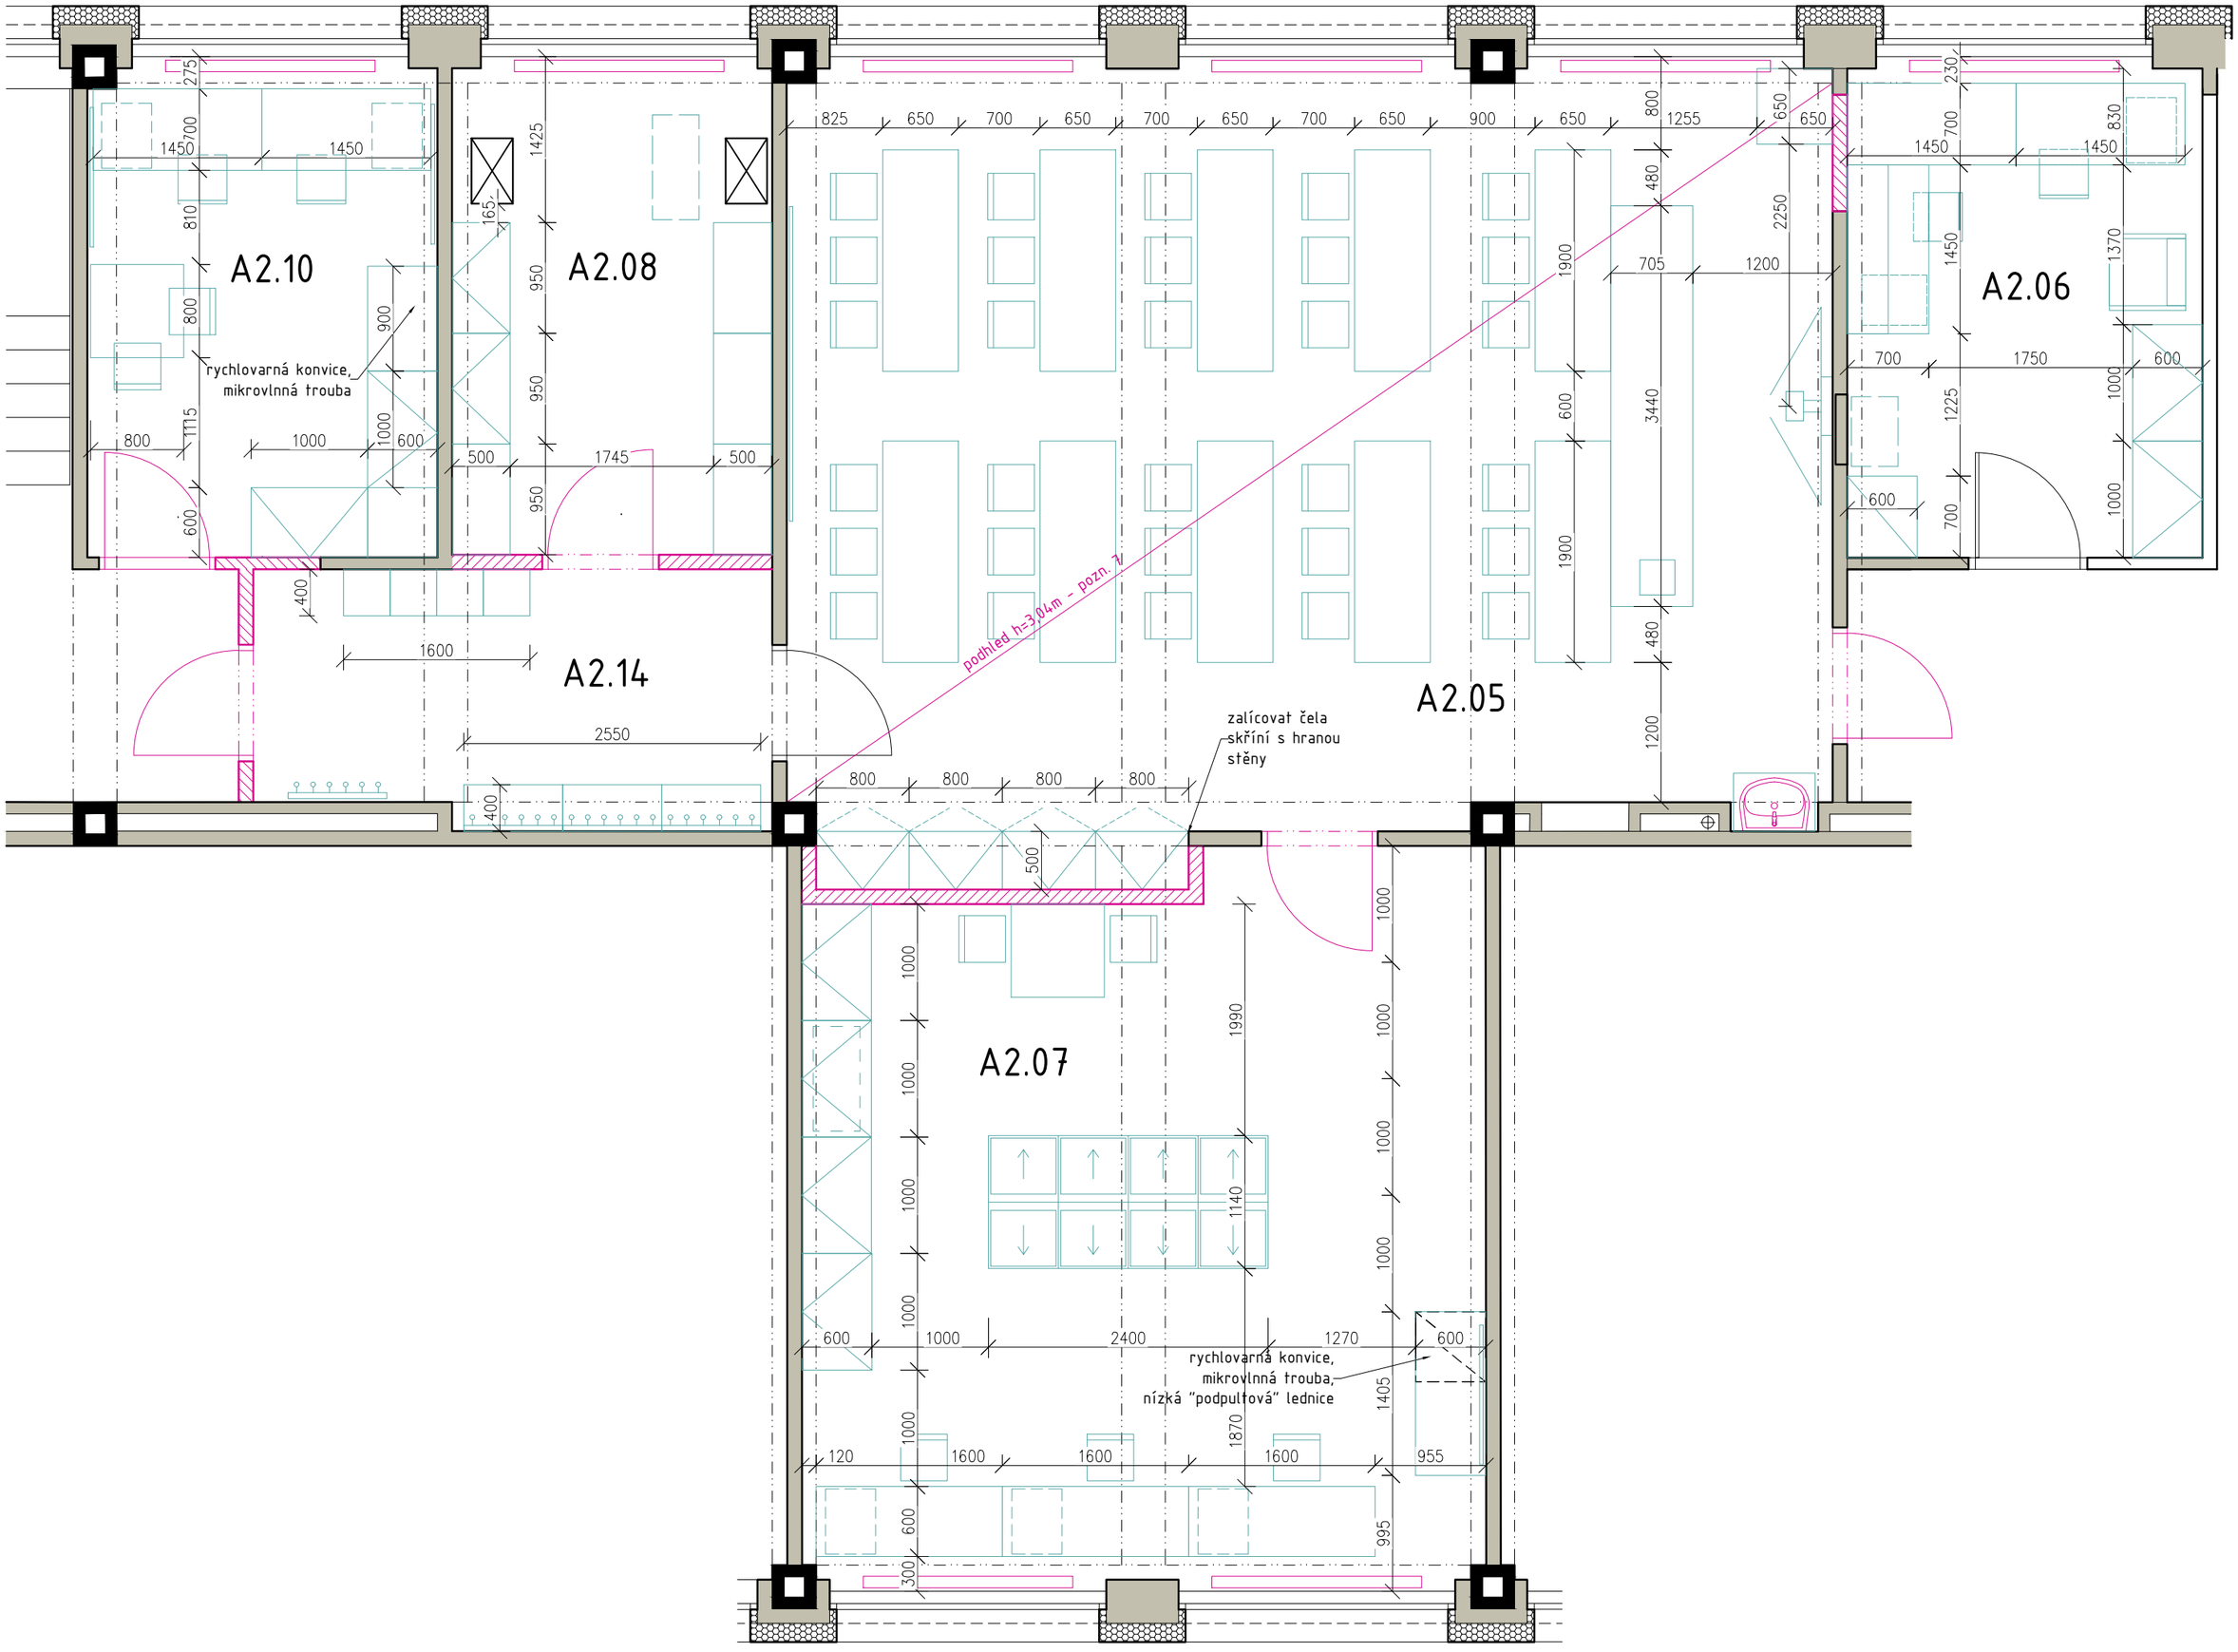

NOVÉ KONSTRUKCE

NÁBYTEK

±0.000 = 584,50 m.n.m.

Investor: město Pacov, Náměstí Svobody 320, 395 01 Pacov	Hl. projektant: 20-20-architekti, 20-20-architekti s.r.o, IČO: 04355440, Modřanská 307/98, 147 00 Praha 4 - Hodkovičky, tel.: 721 131 782, matejovsky@2020architekti.cz	Autor návrhu: Ing. Šimon Matějovský, Ing. arch. Zdeněk Rychtařík
		Datum: 05.2021 — Paré:
Akce: Stavební úpravy a vybavení odborných učeben ZŠ Pacov, k. ú. Pacov, parc.č. 895/15 a st. 1806 a 1807; Náměstí Svobody 320, 395 01 Pacov		Stupeň: DPS
		Zakázka: 02_27_03_20
Část: D.1.1 Architektonicko-staveb. část	Projektant části: 20-20-architekti, 20-20-architekti s.r.o, IČO: 04355440, Modřanská 307/98, 147 00 Praha 4 - Hodkovičky, tel.: 721 131 782, matejovsky@2020architekti.cz	Autorizace části: Ing. arch. Zdeněk Rychtařík
		Vypracoval: Ing. Šimon Matějovský
Výkres: 2.NP OBJEKT A - ROZMÍSTĚNÍ NÁBYTKU		Měřítko: 1:50 — Číslo výkresu: D.1.1.16