



ŘEZ 10 - 10'

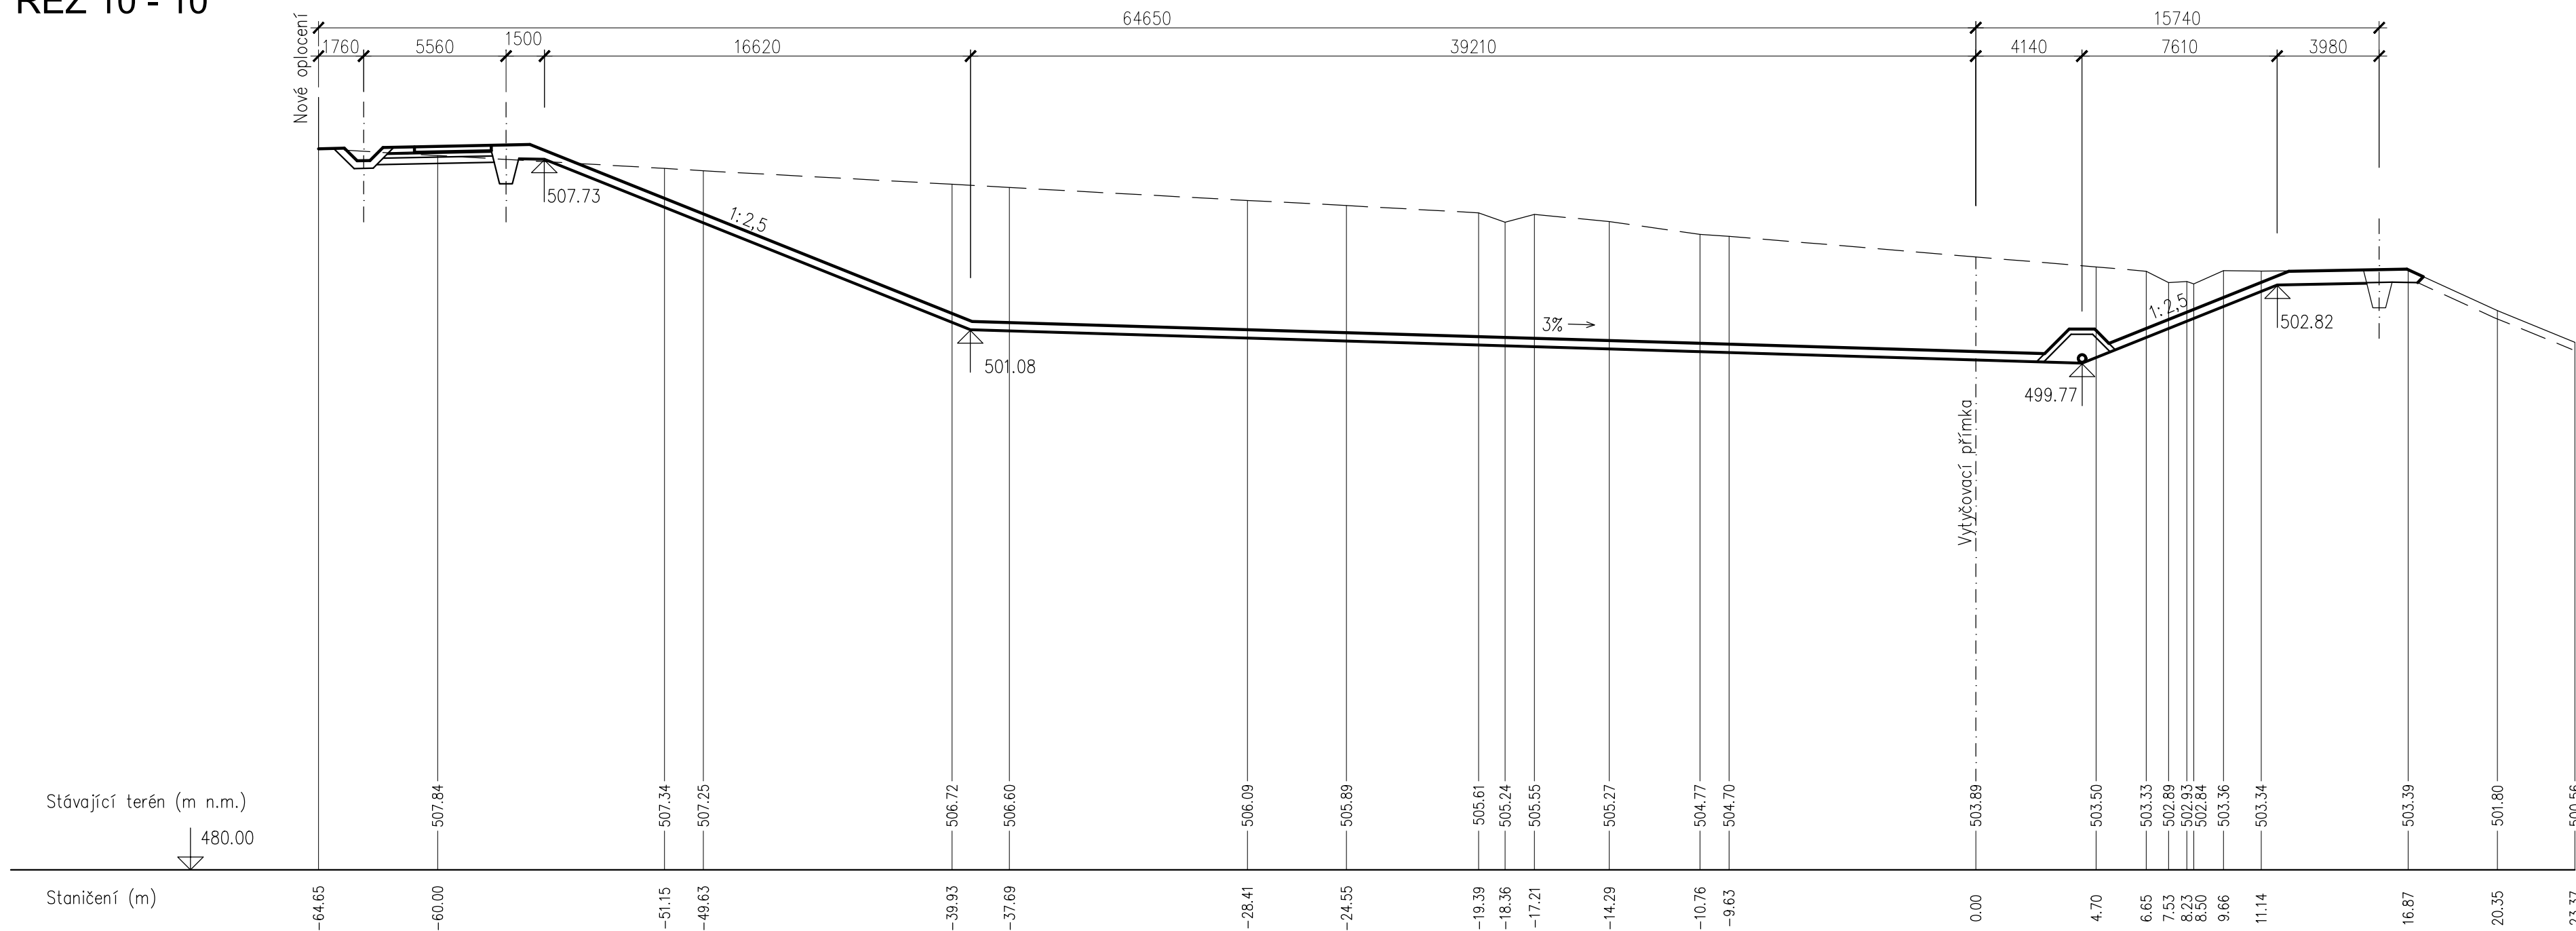

ŘEZ 11 - 11'

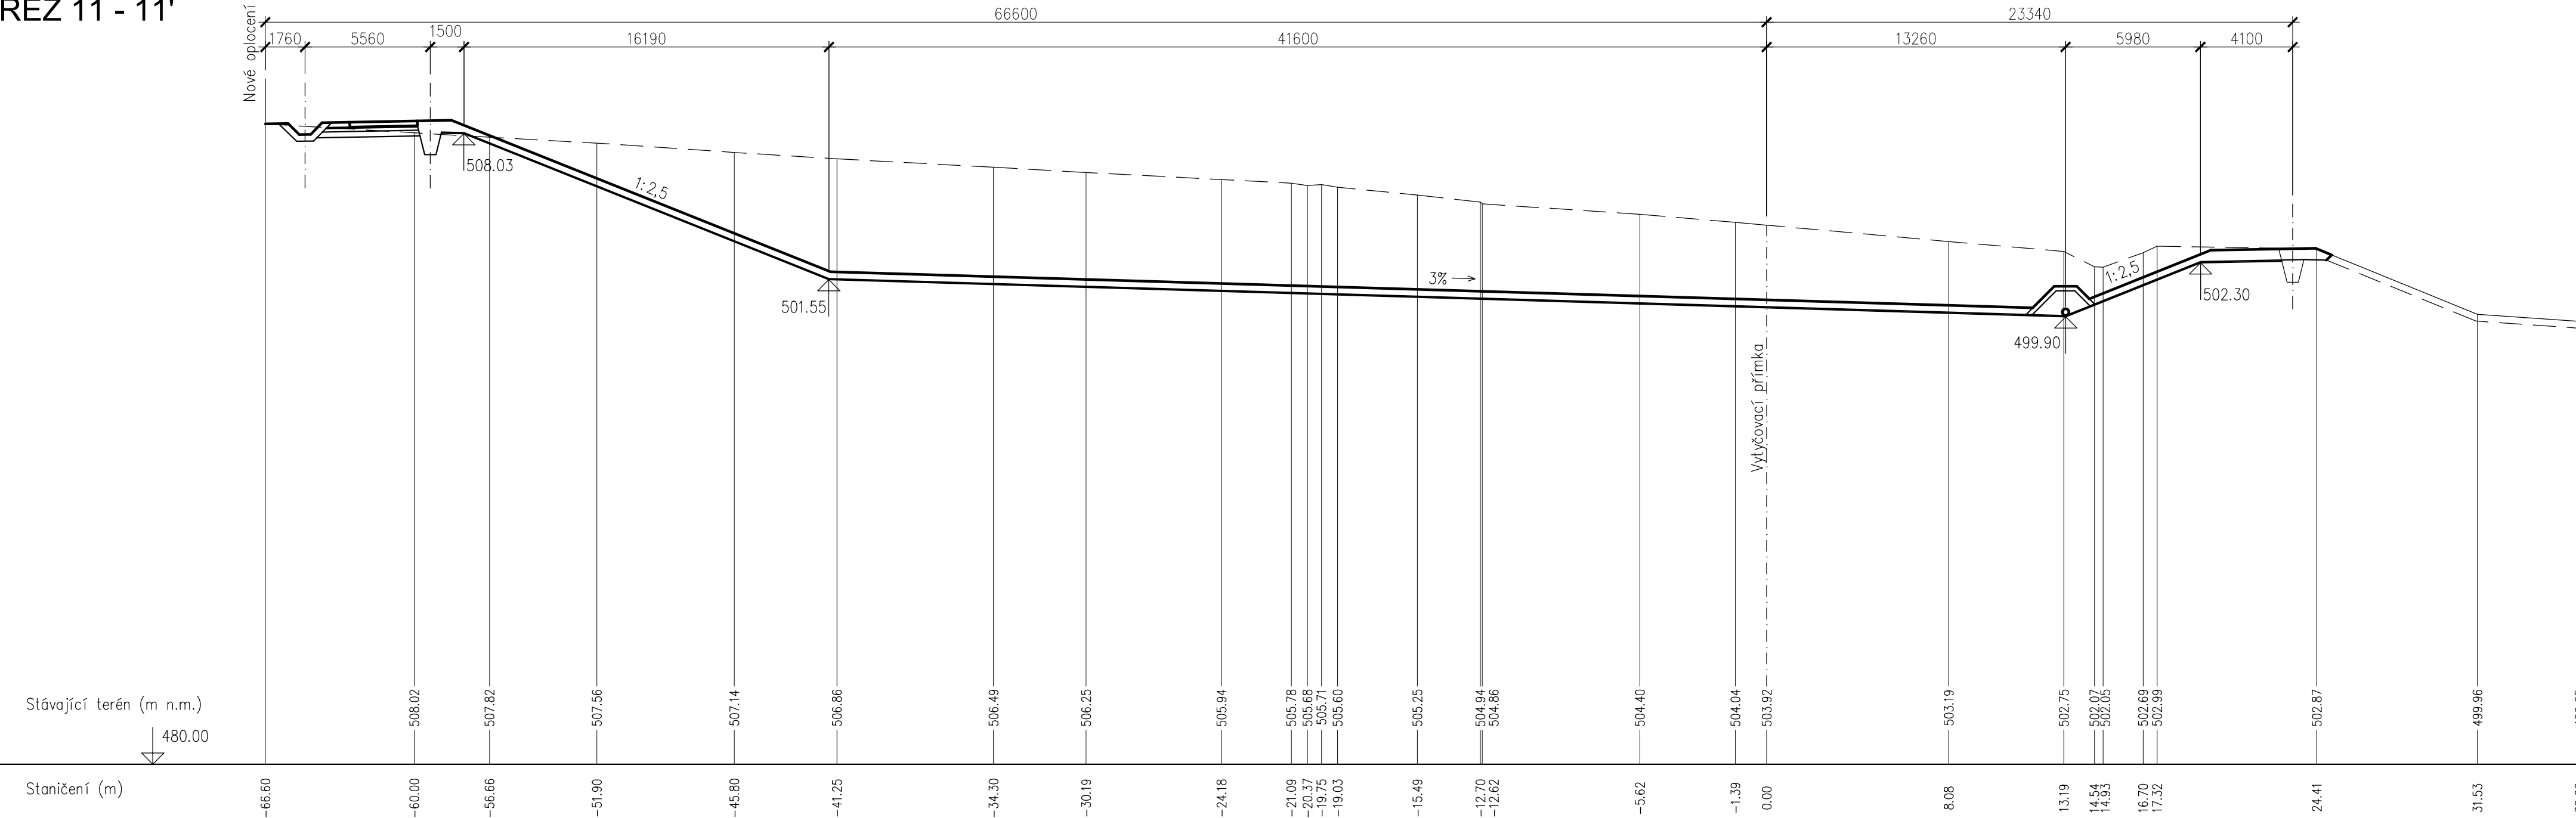

Výškový systém Balt p. V. Souřadnicový systém S-JTSK

SPESTAP s.r.o. Čechova 1247, 256 06 Benešov				
VYPRACOVAL	HIP	ING. HOLÝ	T. KONTROLA	ING. SLANINA
PROJEKTANT	ŘEDITEL DIVIZE	ING. SLANINA	ČÍSLO ZAKÁZKY	12 1182 0100
OBJEDNATEL	SOMPO a.s., Svatovitské nám. 126, 393 01 Pelhřimov	KRAJ	VYSOČINA	
AKCE: SKLÁDKA ODPADŮ HRÁDEK U PACOVA III. ETAPA SKLÁDKY			DATUM	08/2021
			STUPEŇ	DUR+DSP
			FORMÁT	6 A4
			MĚŘÍTKO	1:200
			ARCHIVNÍ ČÍSLO	
PŘÍLOHA: Příčné řezy skládkou, 4. část			ČÍSLO PŘÍLOHY	D.5.4