



Vypracoval: Zdeněk Liška		Zodp. projektant: Jiří Berka	
Formát: 1xA4	Měřítko: —	Datum: 4/2021	
Objednatel: Město Pacov			
Název zakázky:			
Rekonstrukce atletického stadionu Pacov		Stupeň:	DSP
Název výkresu:		Č. výkresu:	Č. paré:
Technická zpráva		1	

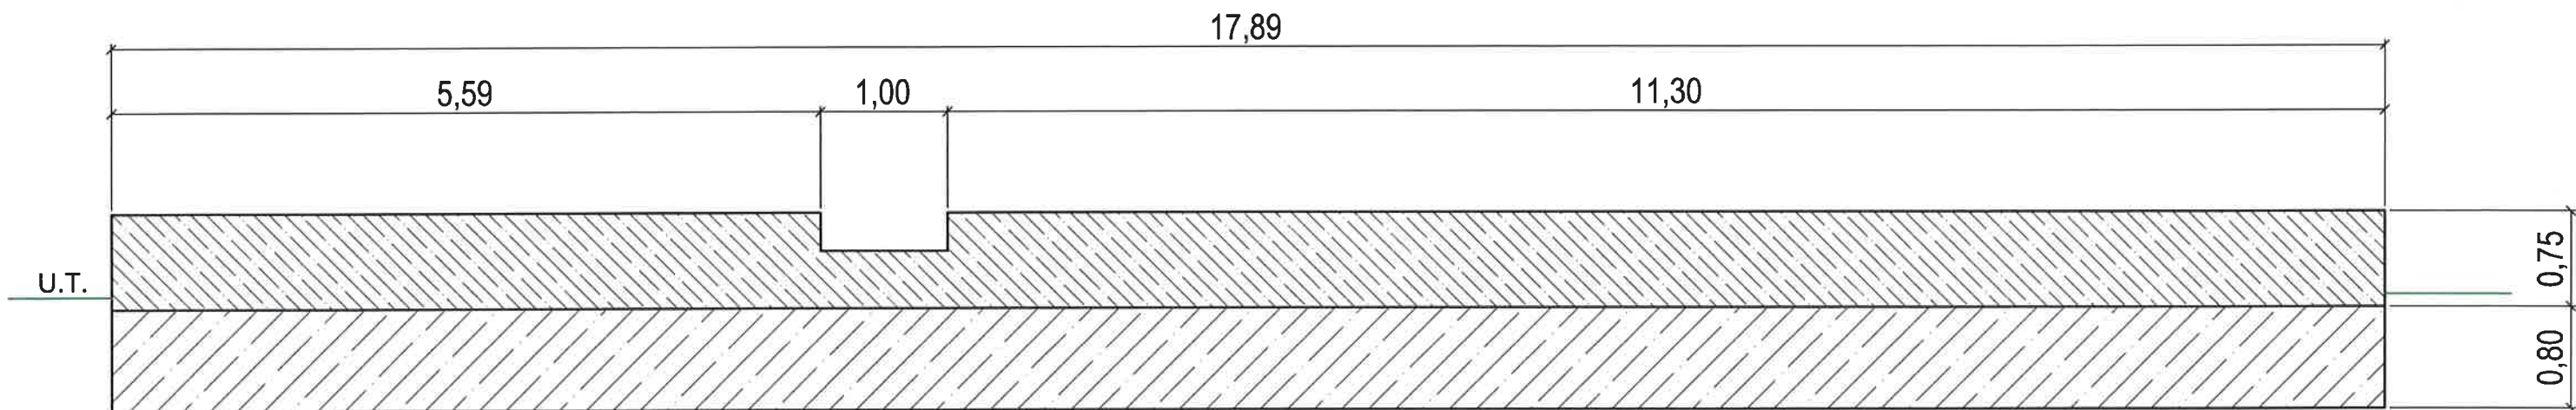

MĚŘÍTKO 1:50




MĚŘÍTKO 1:20

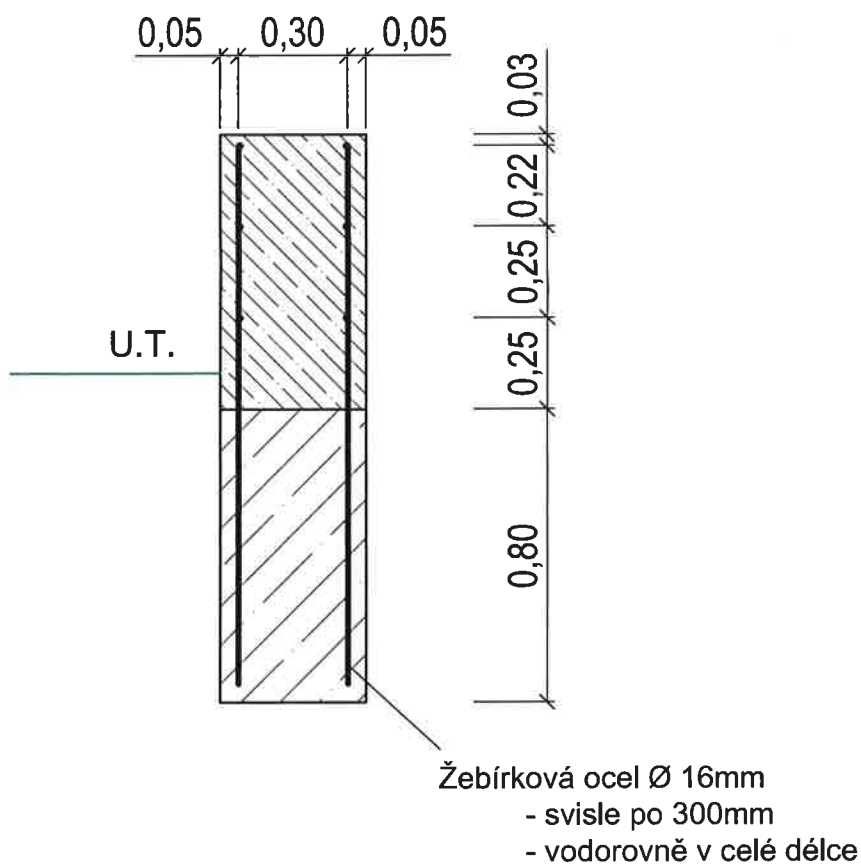


LEGENDA A:

Monolitická opěrná stěna ŽB C25/30


Betonový základ ŽB C25/30

Vypracoval: Zdeněk Liška		Zodp. projektant: Jiří Berka		
Formát: 1xA3	Měřítko: 1:50, 1:20	Datum: 4/2021		
Objednatel: Město Pacov				
Název zakázky:				
Rekonstrukce atletického stadionu Pacov			Stupeň:	DSP
Název výkresu:			Č. výkresu:	Č. paré:
Opěrná monolitická stěna			D6	

Řez A

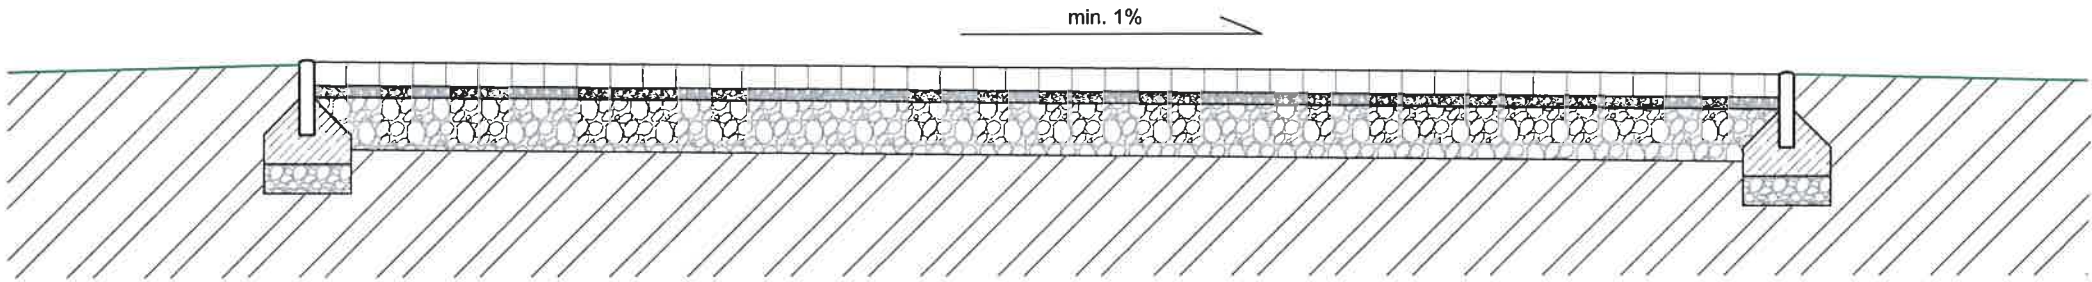

Řez B

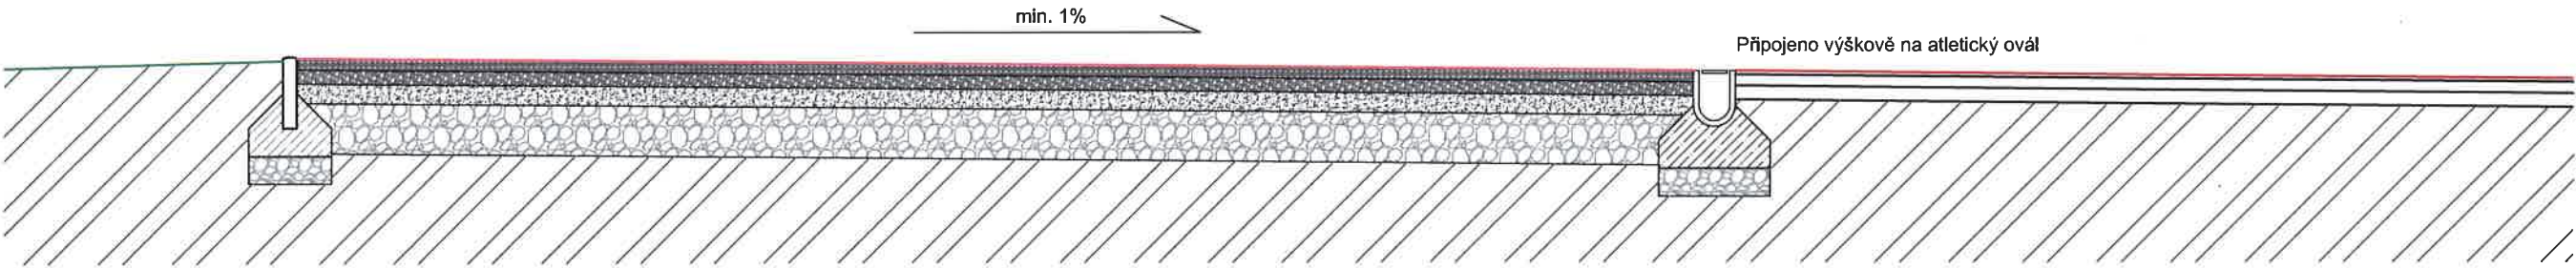


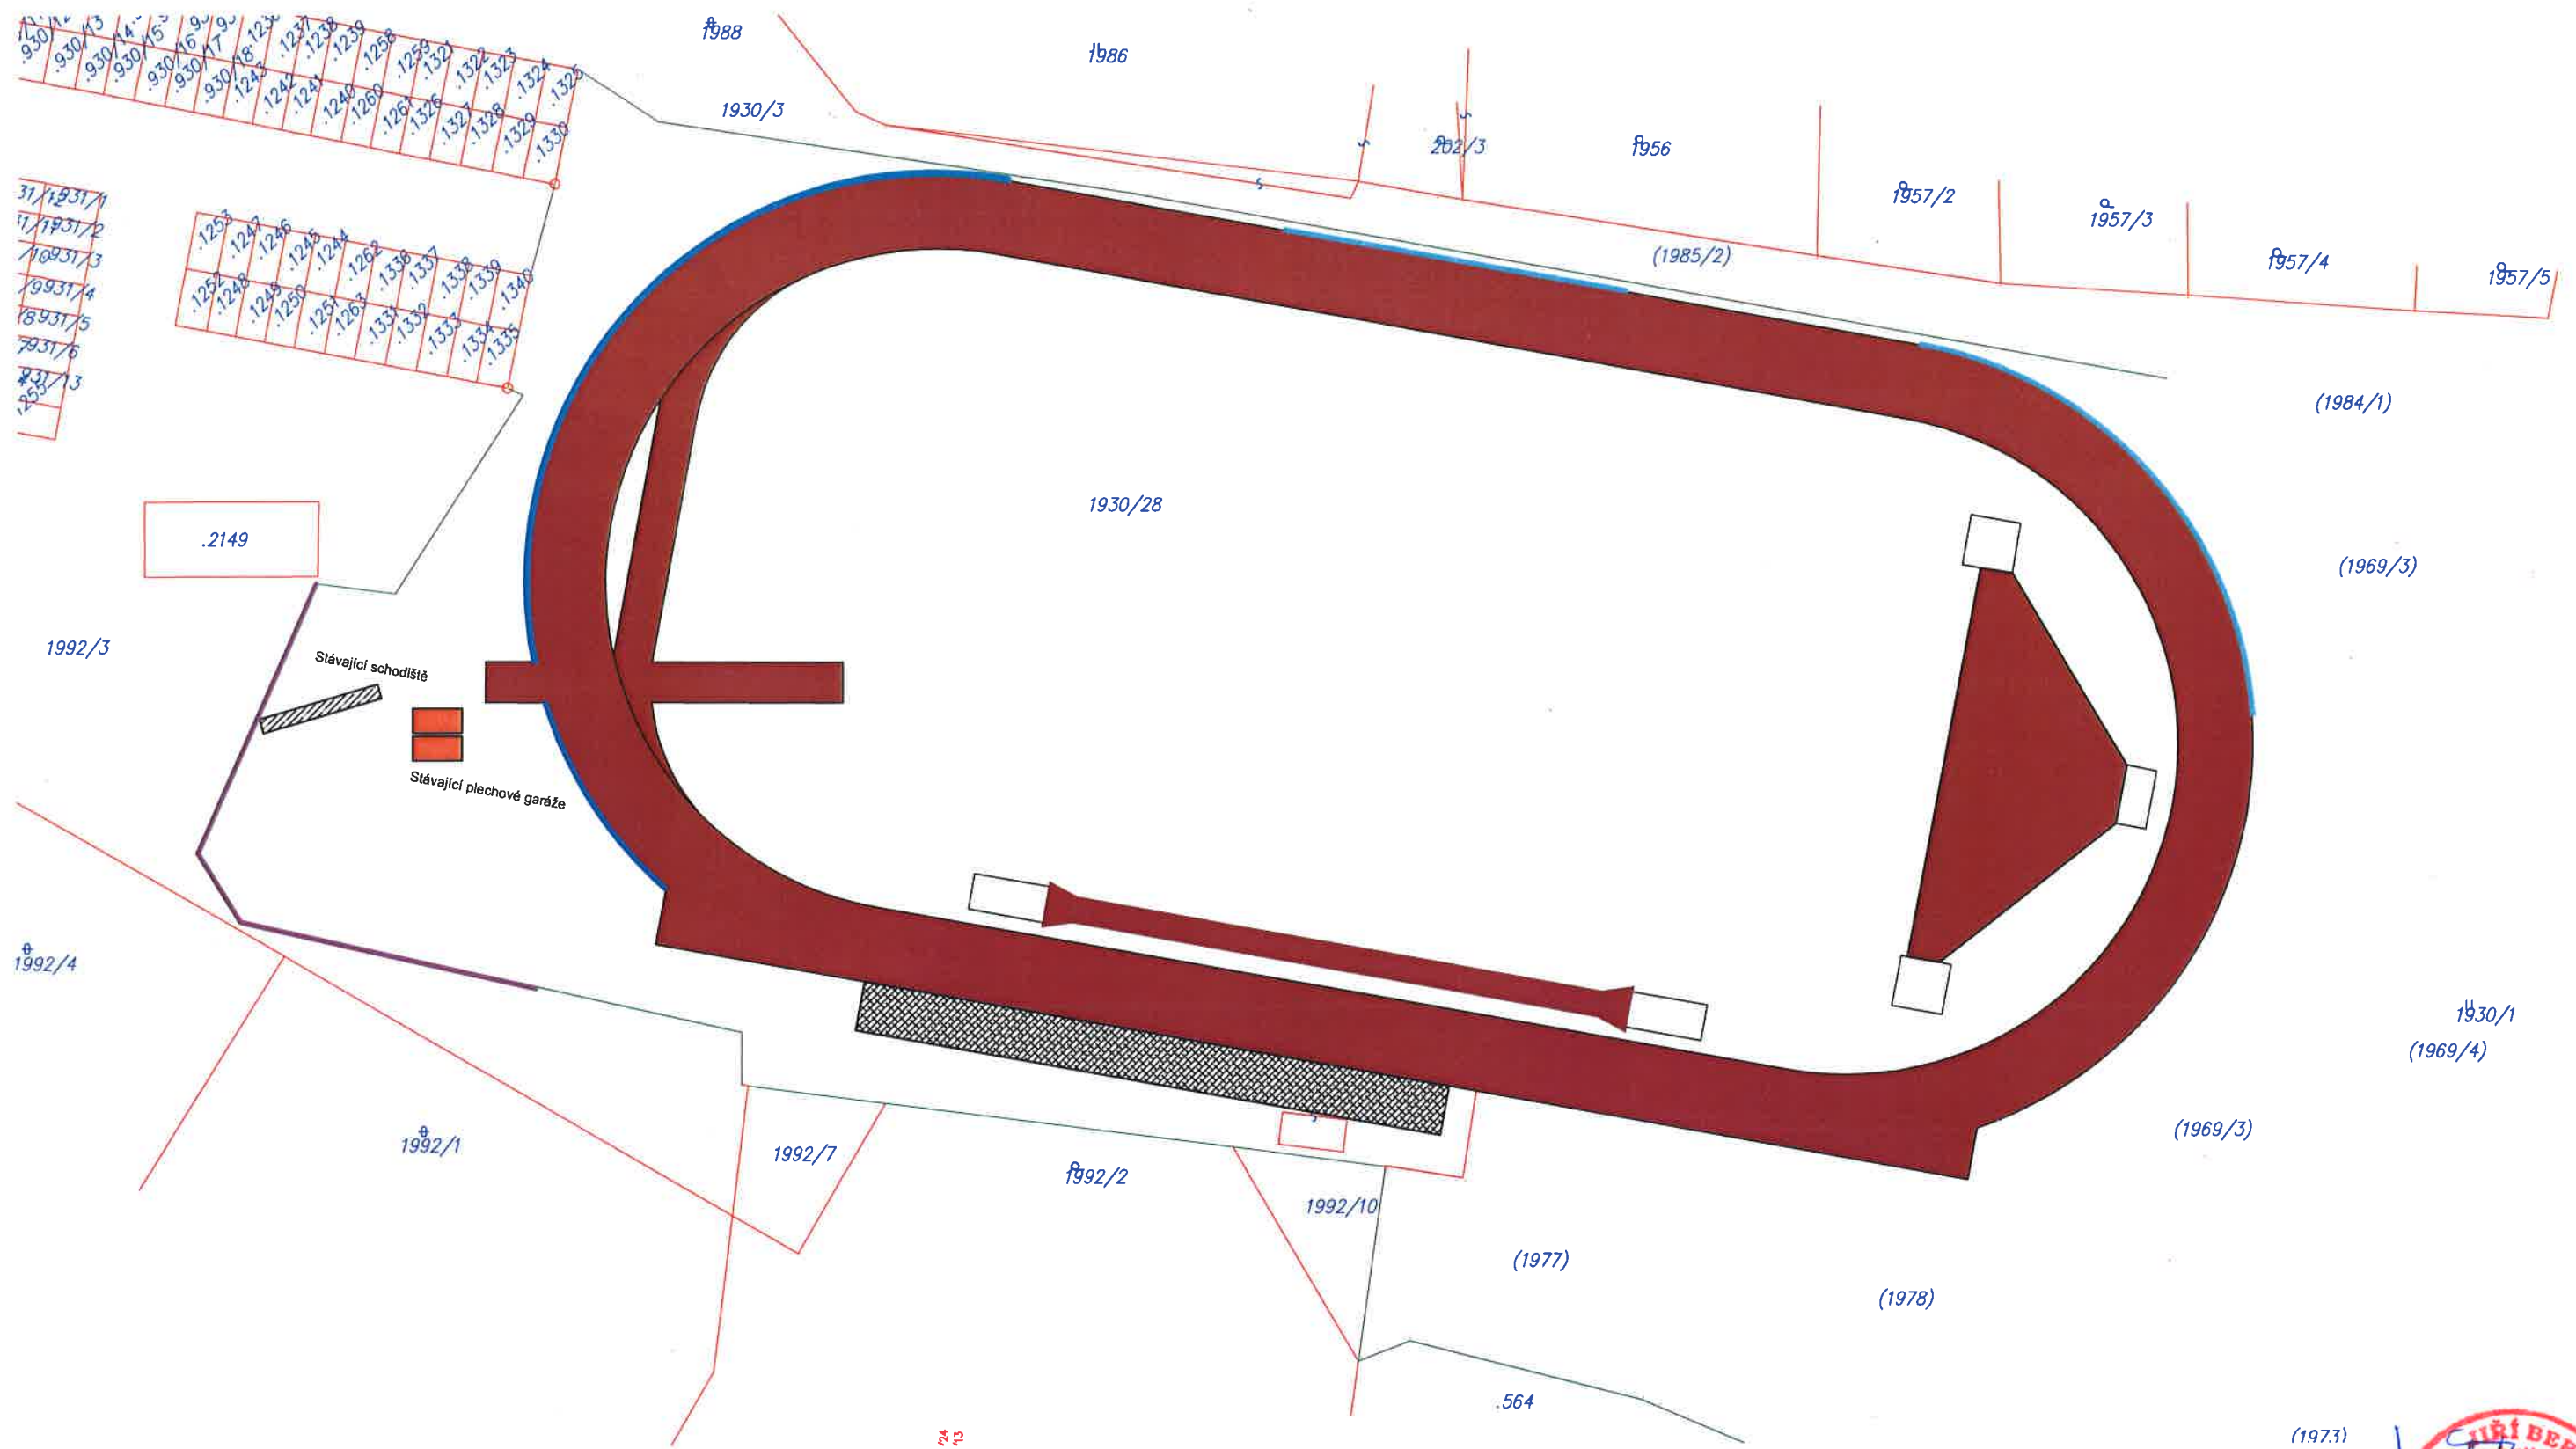
LEGENDA A:

- □ □ □ Zámková dlažba bloček 200x100x80mm, přírodní
- Kladecí vrstva štěrku 4-8 tl. 40mm
- Štěrkostr 0-63 tl. 180mm
- Zemní plán upravena do požadovaného profilu, hutněna min. 45MPa

LEGENDA B:

- Polyuretanový povrch červený plno probarvený EPDM tl. 10mm
- Afaltový beton ACO 11 tl. 40mm
- Afaltový beton ACO 16 tl. 50mm
- Štěrkostr 0-32 tl. 80mm
- Štěrkostr 0-63 tl. 180mm
- Zemní plán upravena do požadovaného profilu, hutněna min. 45MPa

Vypracoval: Zdeněk Liška		Zodp. projektant: Jiří Berka		
Formát: 1xA3	Měřítko: 1:50		Datum: 4/2021	
Objednatel: Město Pacov				
Název zakázky:				
Rekonstrukce atletického stadionu Pacov				
Název výkresu:			Stupeň:	DSP
Vzorové příčné řezy zpevněných ploch			Č. výkresu:	Č. paré:
D5				





LEGENDA:

- Demontáž polyuretanového povrchu atletické dráhy 13mm - 4204m² a 13kg/m²
- Demontáž ocelových přístřešků včetně podkladových betonových panelů
- Demontáž betonového schodiště - 12,5x1,5m
- Demontáž betonových žlabů - 120m
- Demontáž obrubníků včetně lože - 79m
- Demontáž zemních konstrukcí -30cm pod zámkovou dlažbu - 60x5m
- Demontáž taženého oplocení areálu včetně základů - 68m

Vypracoval: Zdeněk Liška		Zodp. projektant: Jiří Berka	
Formát: 1xA3	Měřítko: 1:650	Datum: 4/2021	
Objednatel: Město Pacov			
Název zakázky:			
Rekonstrukce atletického stadionu Pacov		Stupeň:	DSP
Název výkresu:		Č. výkresu:	Č. paré:
Demolice konstrukcí		D2	



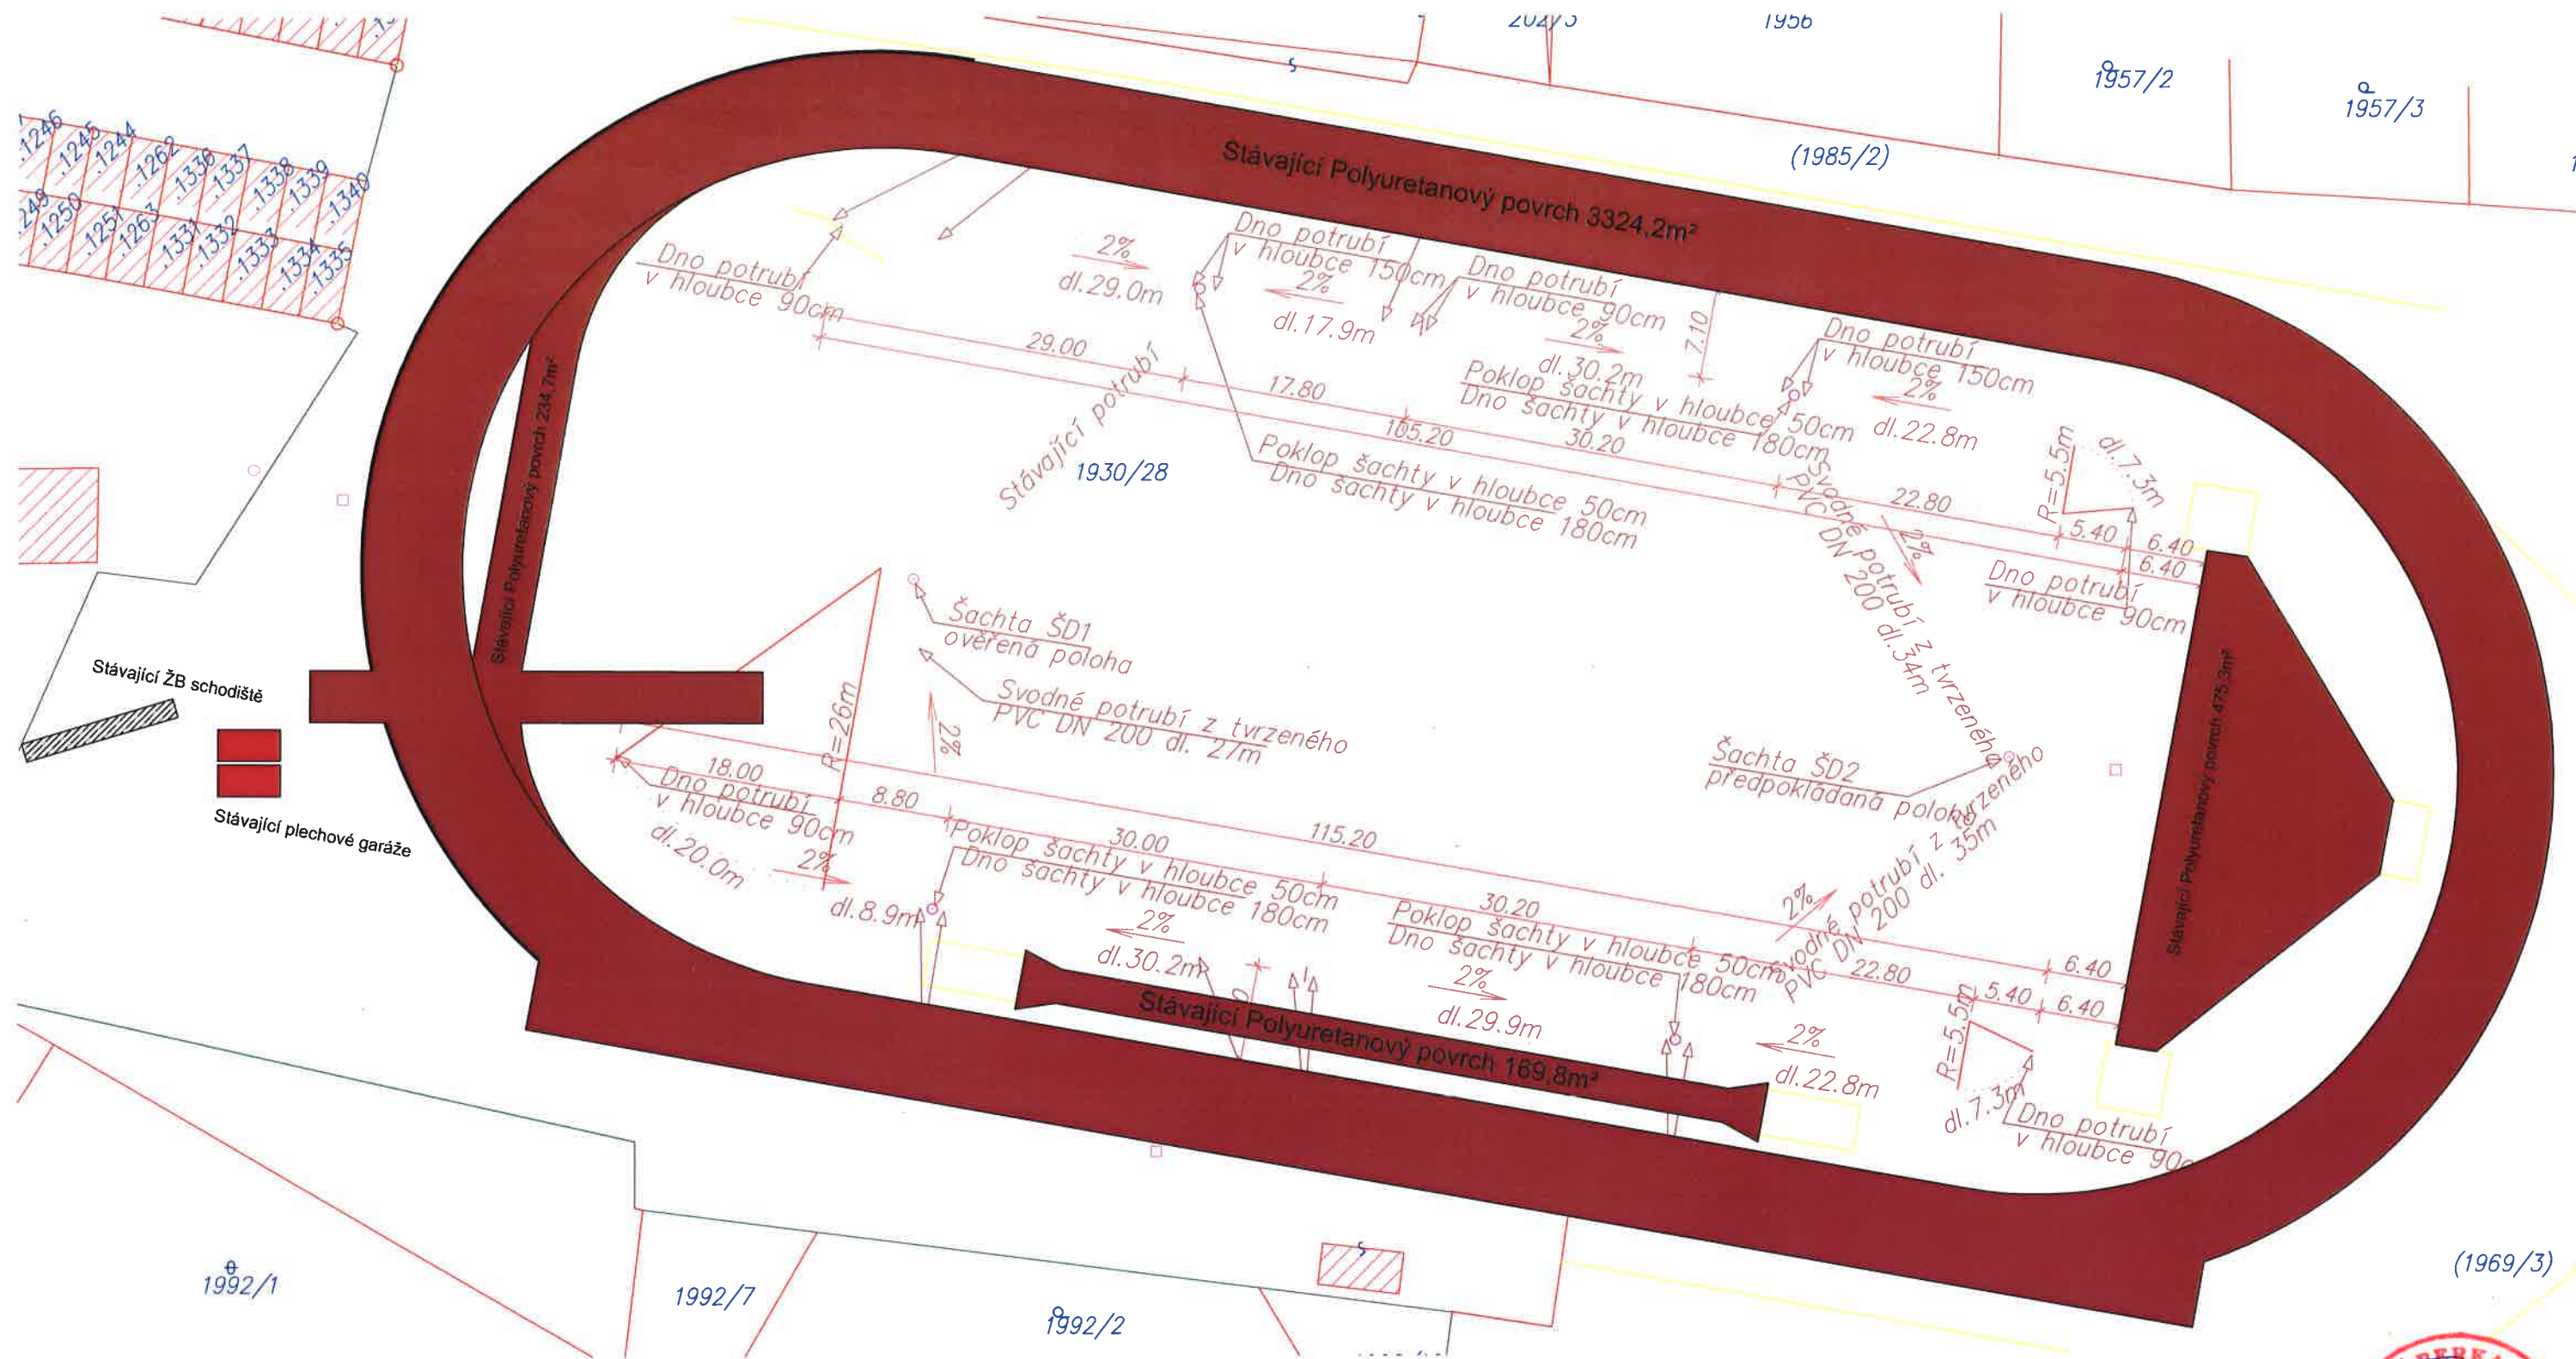

Vypracoval: Zdeněk Liška		Zodp. projektant: Jiří Berka		
Formát: 1x A3	Měřítko: 1:500	Datum: 4/2021		
Objednatel: Město Pacov				
Název zakázky:				
Rekonstrukce atletického stadionu Pacov				
			Stupeň:	DSP
Název výkresu:			Č. výkresu:	Č. paré:
Stávající stav			D1	

