



POHLED JIŽNÍ

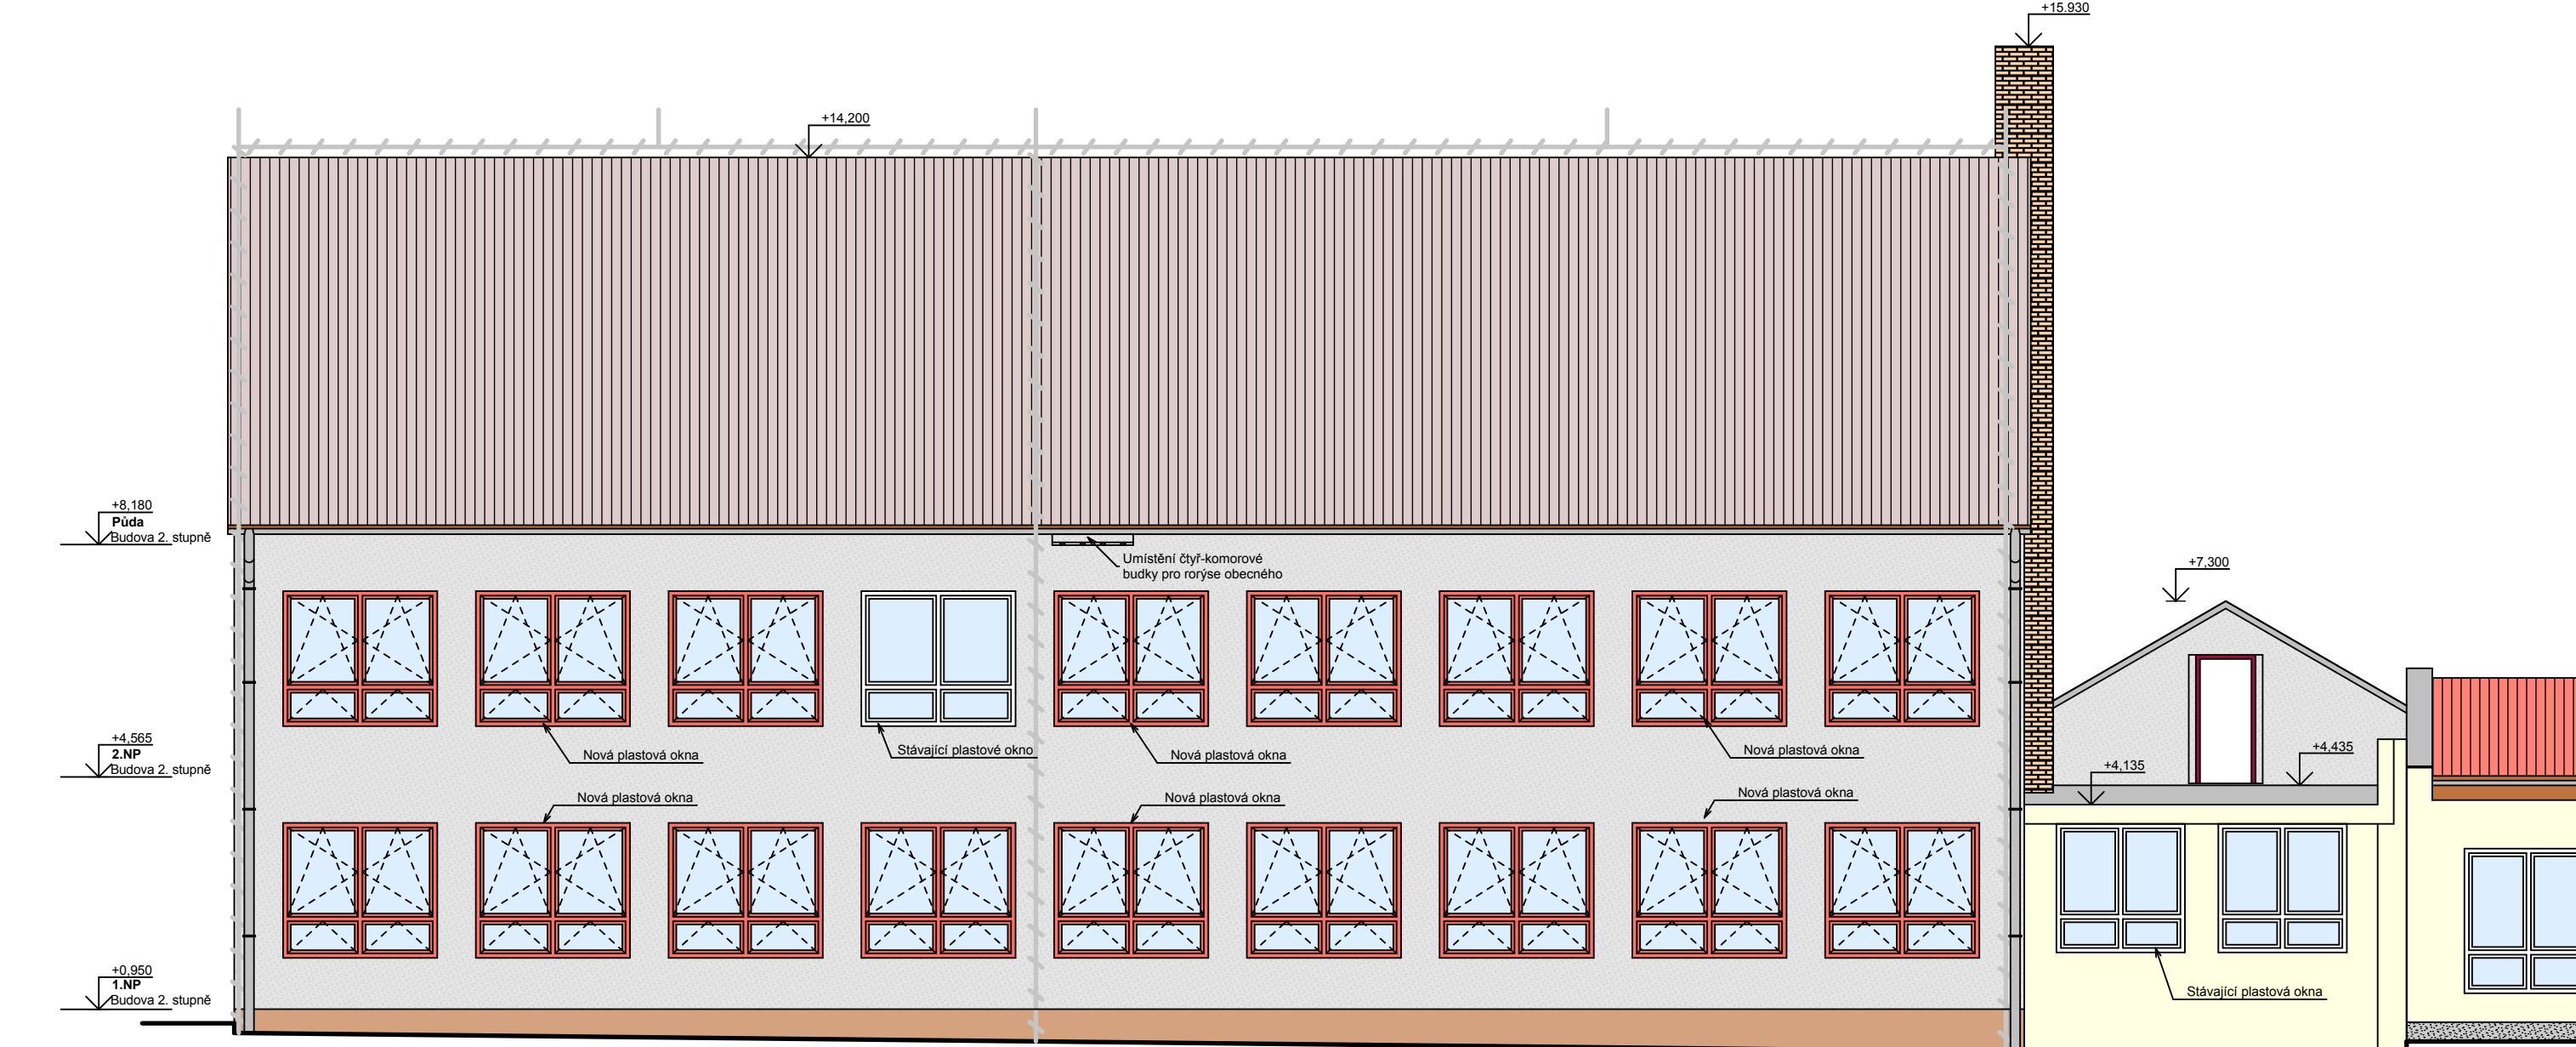



POHLED VÝCHODNÍ

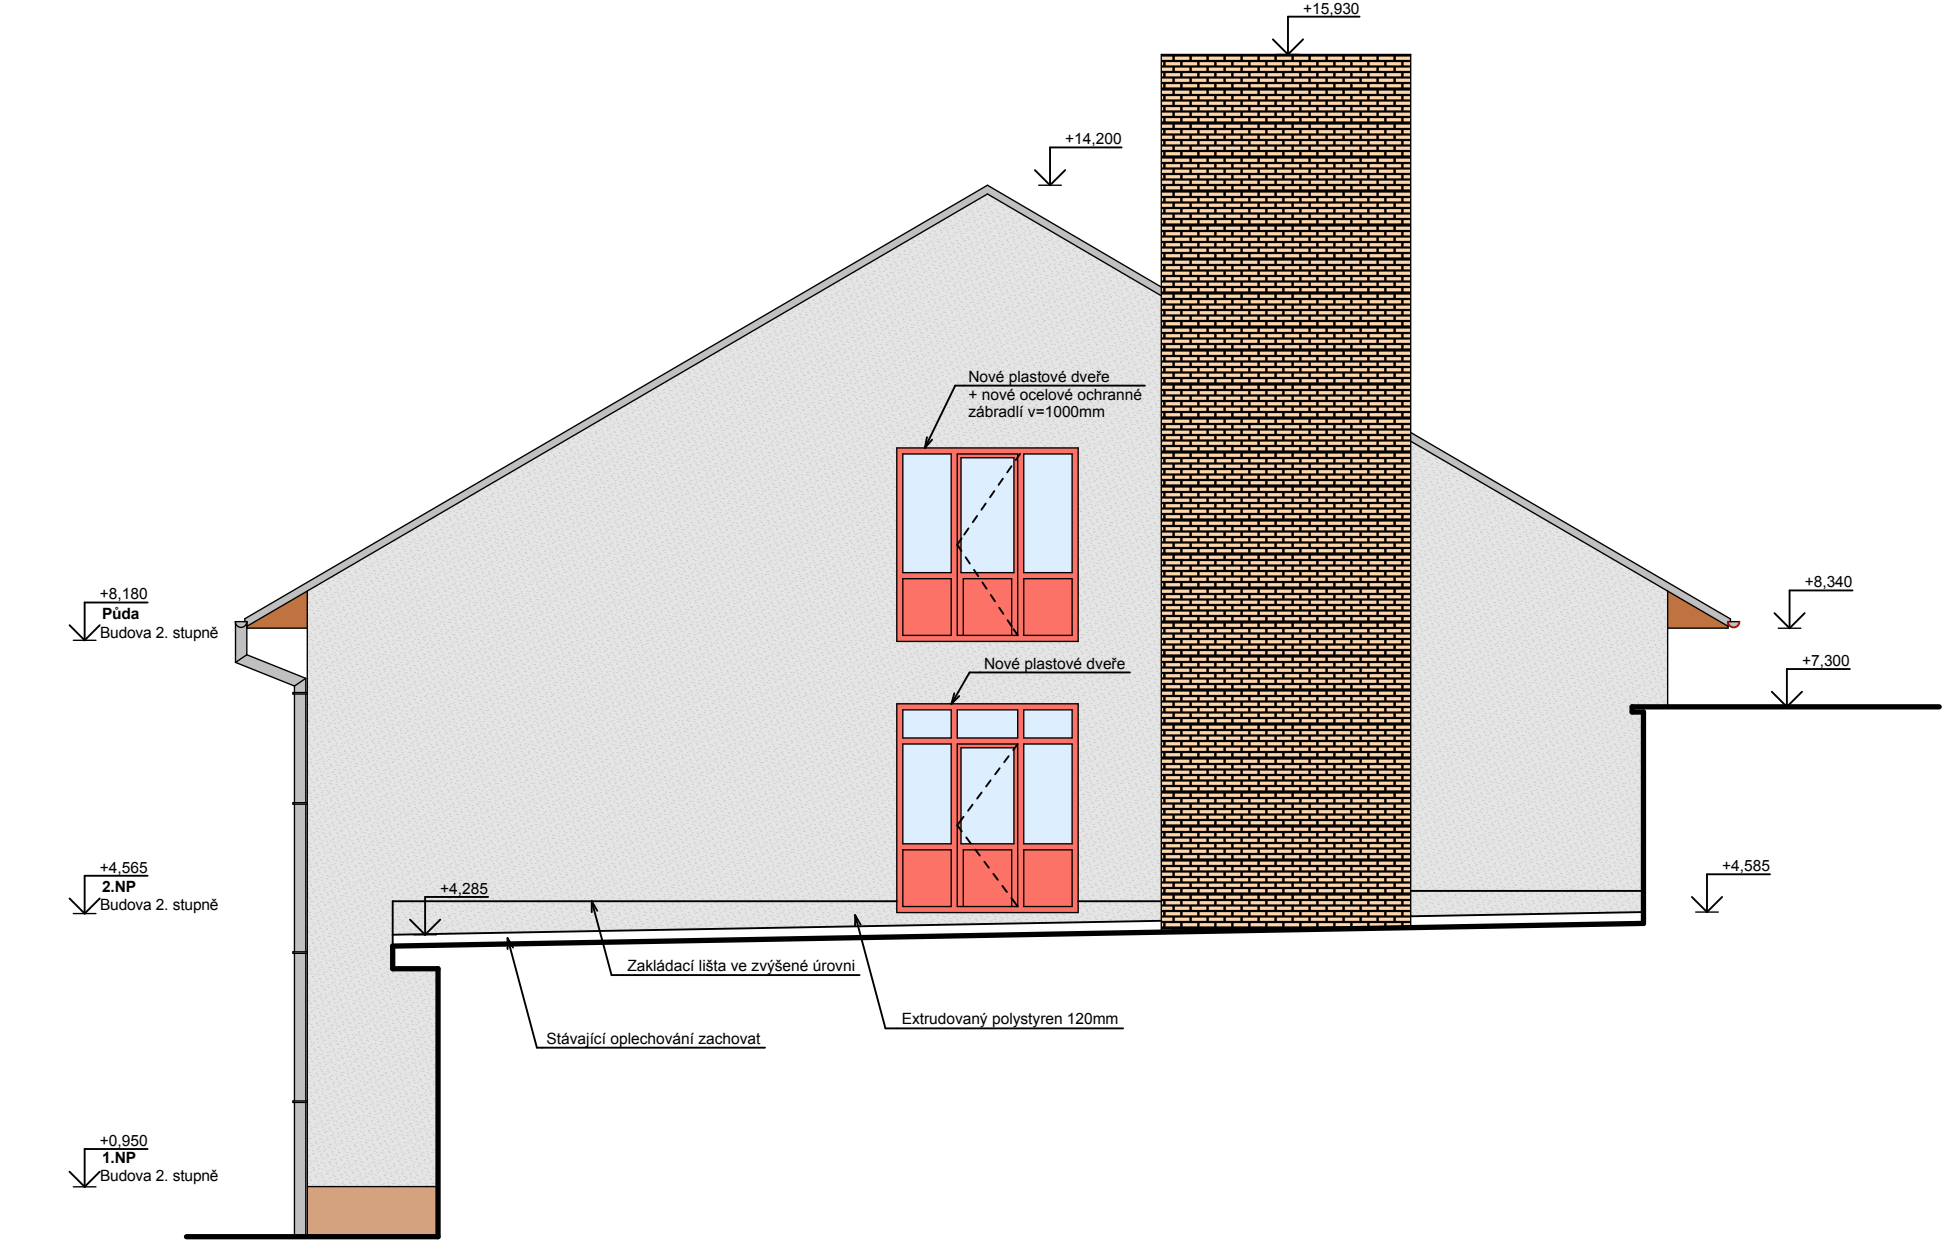

POHLED SEVERNÍ



POHLED ZÁPADNÍ

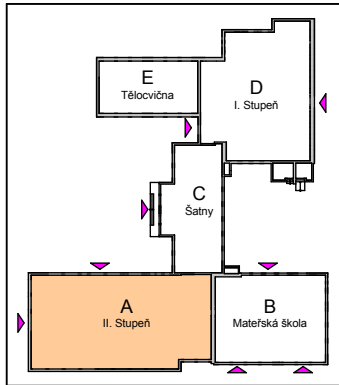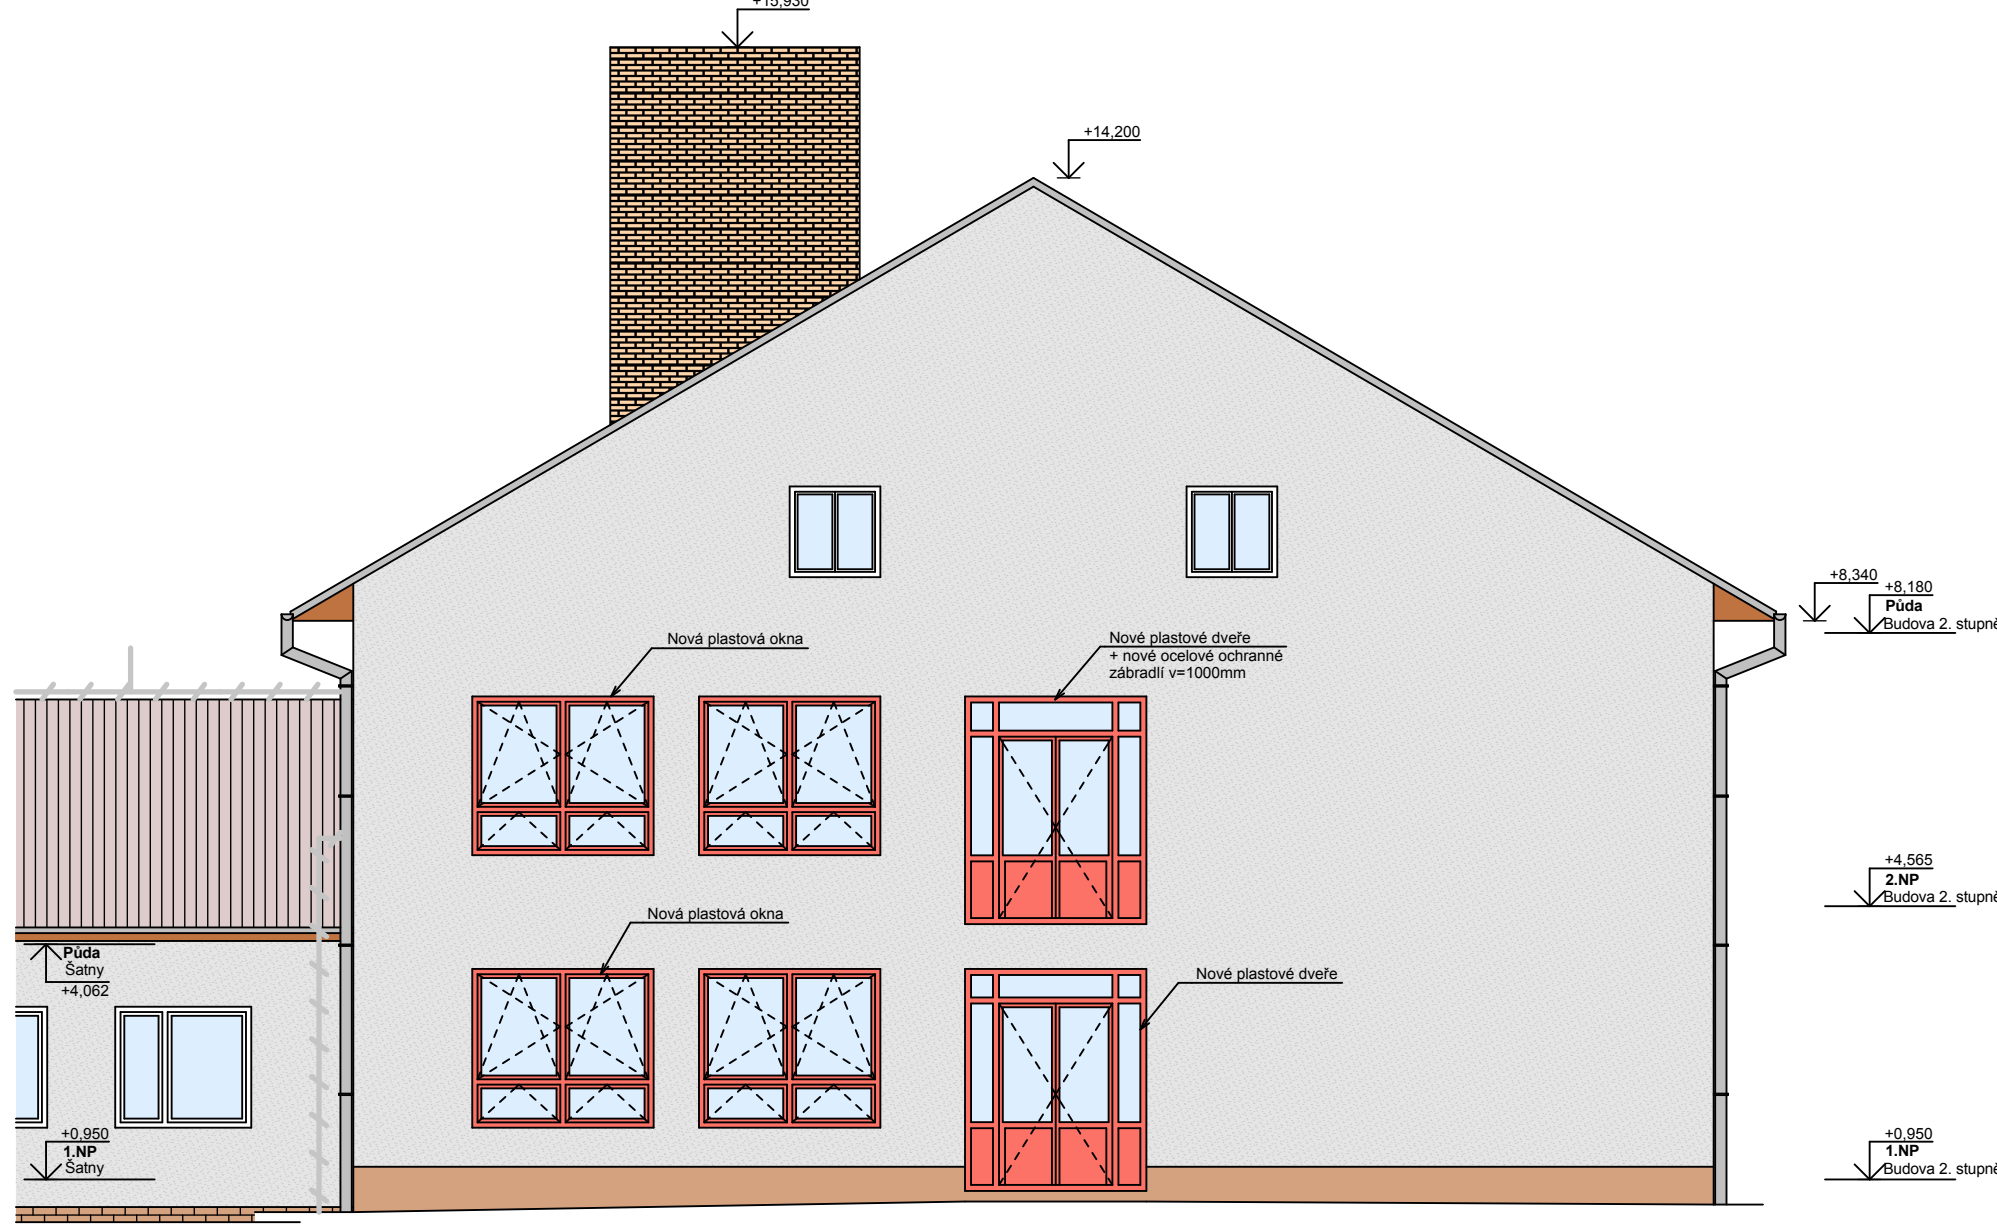

<b>MO-VE-RE s.r.o.</b> PROJEKTOVÁ A TECHNICKÁ KANCELÁŘ Na Štěrbohově 650 395 01 Pacov	výpracoval: kreslil: zprac. projektant:	Pavel Moravec Pavel Moravec Ing. František Zajíček	projekt se složením: 1. říjen formát: A4 datum: listopad 2011 č. záznamu: M0 11 027
investor: Obec Kodačice, Kodačice 146, 394 22 Kodačice objekt: ZATEPLENÍ ŠKOLNÍHO KOMPLEXU v Kodačicích			
výkres: Objekt A-Pohledy měřítko: 1:100 č. přílohy: A.F6			